

# Схема границ публичного сервитута на кадастровом плане территории

**Цель установления публичного сервитута:** Вынос ТП и сетей электроснабжения (0,4 кВ, 10 кВ) связи со строительством объекта: «СОШ на 550 мест по адресу: Московская область, Одинцовский городской округ, п. Горки-2»  
**Местоположение публичного сервитута:** Московская область, Одинцовский муниципальный район, Звенигородское лесничество, Пионерское участковое лесничество, квартал 4, части выделов 1,3,10, в кадастровом квартале 50:20:0040710/50:20:0040710:1013  
**площадь публичного сервитута:** 694 кв. м.

Утверждена

(наименование документа об утверждении, включая наименования органов государственной власти или

органов местного самоуправления, принявших решение об утверждении схемы)

от \_\_\_\_\_ № \_\_\_\_\_

## Каталог координат публичного сервитута (система координат МСК-50 зона 2)

Имя точки	X, м	Y, м	Дирекцион. угол	S, м
1	466267,18	2166919,79	106° 48,9'	4,18
2	466265,97	2166923,79	180° 0,0'	0,22
3	466265,75	2166923,79	181° 25,2'	28,64
4	466237,12	2166923,08	181° 23,8'	36,50
5	466200,63	2166922,19	181° 28,5'	45,86
6	466154,79	2166921,01	195° 21,9'	20,08
7	466135,43	2166915,69	193° 26,9'	0,47
8	466134,97	2166915,58	199° 3,5'	18,31
9	466117,66	2166909,60	112° 48,3'	12,62
10	466112,77	2166921,23	180° 0,0'	5,66
11	466107,11	2166921,23	115° 58,3'	0,66
12	466106,82	2166921,82	182° 58,5'	4,34
13	466102,49	2166921,60	295° 43,2'	4,85
14	466104,59	2166917,23	0° 0,0'	5,52
15	466110,11	2166917,23	292° 34,7'	13,70
16	466115,37	2166904,58	19° 3,3'	21,93
17	466136,10	2166911,74	13° 14,4'	0,35
18	466136,44	2166911,82	15° 21,1'	19,64
19	466155,38	2166917,02	1° 28,7'	45,37
20	466200,73	2166918,19	1° 24,8'	36,50
21	466237,22	2166919,09	1° 24,2'	28,58
22	466265,79	2166919,79	0° 0,0'	1,39
1	466267,18	2166919,79		

S= 694 кв. м

Экспликация земель :ЗУ1

Кадастровый номер	Площадь кв.м.
50:20:0040710:1013	694

Описание границ смежных землепользователей :


- от 1 до 2 - Земли неразграниченной гос. собственности
- от 2 до 12 - ЗУ с К№50:20:0040710:1013
- от 12 до 13 - Земли неразграниченной гос. собственности
- от 13 до 1 - ЗУ с К№50:20:0040710:1013

Примечание:

1. Ограничения (обременения): сведения отсутствуют
2. Наличие охраняемых объектов: природных, культурных: сведения отсутствуют
3. Подготовлено по материалам сведений кадастрового плана территории кадастрового квартала 50:20:0040710 и топографической съемки М 1:500 в системе координат МСК-50.

Условные обозначения:

- :ЗУ1 - обозначение вновь образованного земельного участка
- o2 - обозначение характерной точки земельного участка
- (красная линия) - образованная часть границы, имеющиеся сведения о которой достаточны для определения ее местоположения
- (черная линия) - граница земельного участка по сведениям ЕГРН
- (фиолетовая линия) - граница кадастрового квартала
- 50:20:0040710:1013 - кадастровый номер земельного участка
- 50:20:0040710 - обозначение кадастрового квартала
- (красная линия с точками) - проектируемая сеть электроснабжения
- (с цифрой) - топографическая съемка М 1:500
- (зеленая) - территориальные зоны

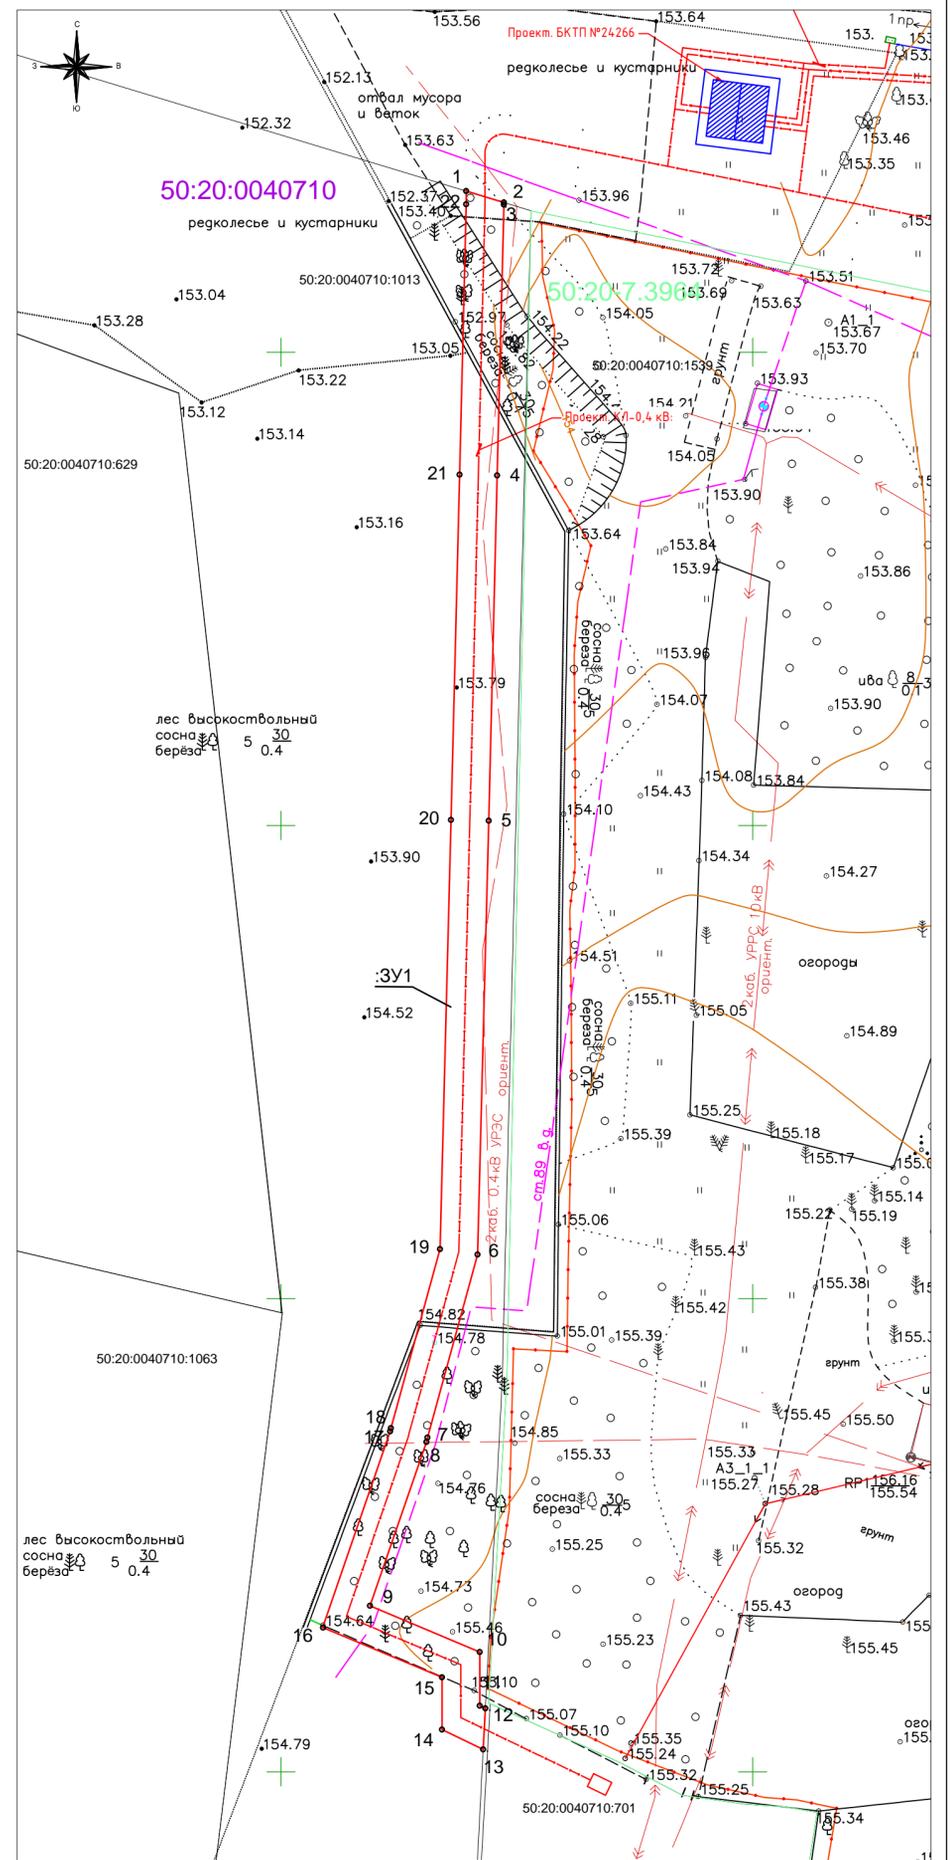

Масштаб 1:500

Заявитель

