


ВНЕСЕНИЕ ИЗМЕНЕНИЙ В ПРАВИЛА ЗЕМЛЕПОЛЬЗОВАНИЯ И ЗАСТРОЙКИ ТЕРРИТОРИИ (ЧАСТИ ТЕРРИТОРИИ) ОДИНЦОВСКОГО ГОРОДСКОГО ОКРУГА МОСКОВСКОЙ ОБЛАСТИ ПРИМЕНИТЕЛЬНО К НАСЕЛЕННОМУ ПУНКТУ С.ПЕРХУШКОВО

КАРТА ГРАДОСТРОИТЕЛЬНОГО ЗОНИРОВАНИЯ С ОТОБРАЖЕНИЕМ ГРАНИЦЫ НАСЕЛЕННОГО ПУНКТА, ГРАНИЦ ЗОН С ОСОБЫМИ УСЛОВИЯМИ ИСПОЛЬЗОВАНИЯ ТЕРРИТОРИЙ, ГРАНИЦ ТЕРРИТОРИЙ ОБЪЕКТОВ КУЛЬТУРНОГО НАСЛЕДИЯ И ГРАНИЦ ТЕРРИТОРИЙ ИСТОРИЧЕСКИХ ПОСЕЛЕНИЙ (ПО СВЕДЕНИЯМ ЕГРН)

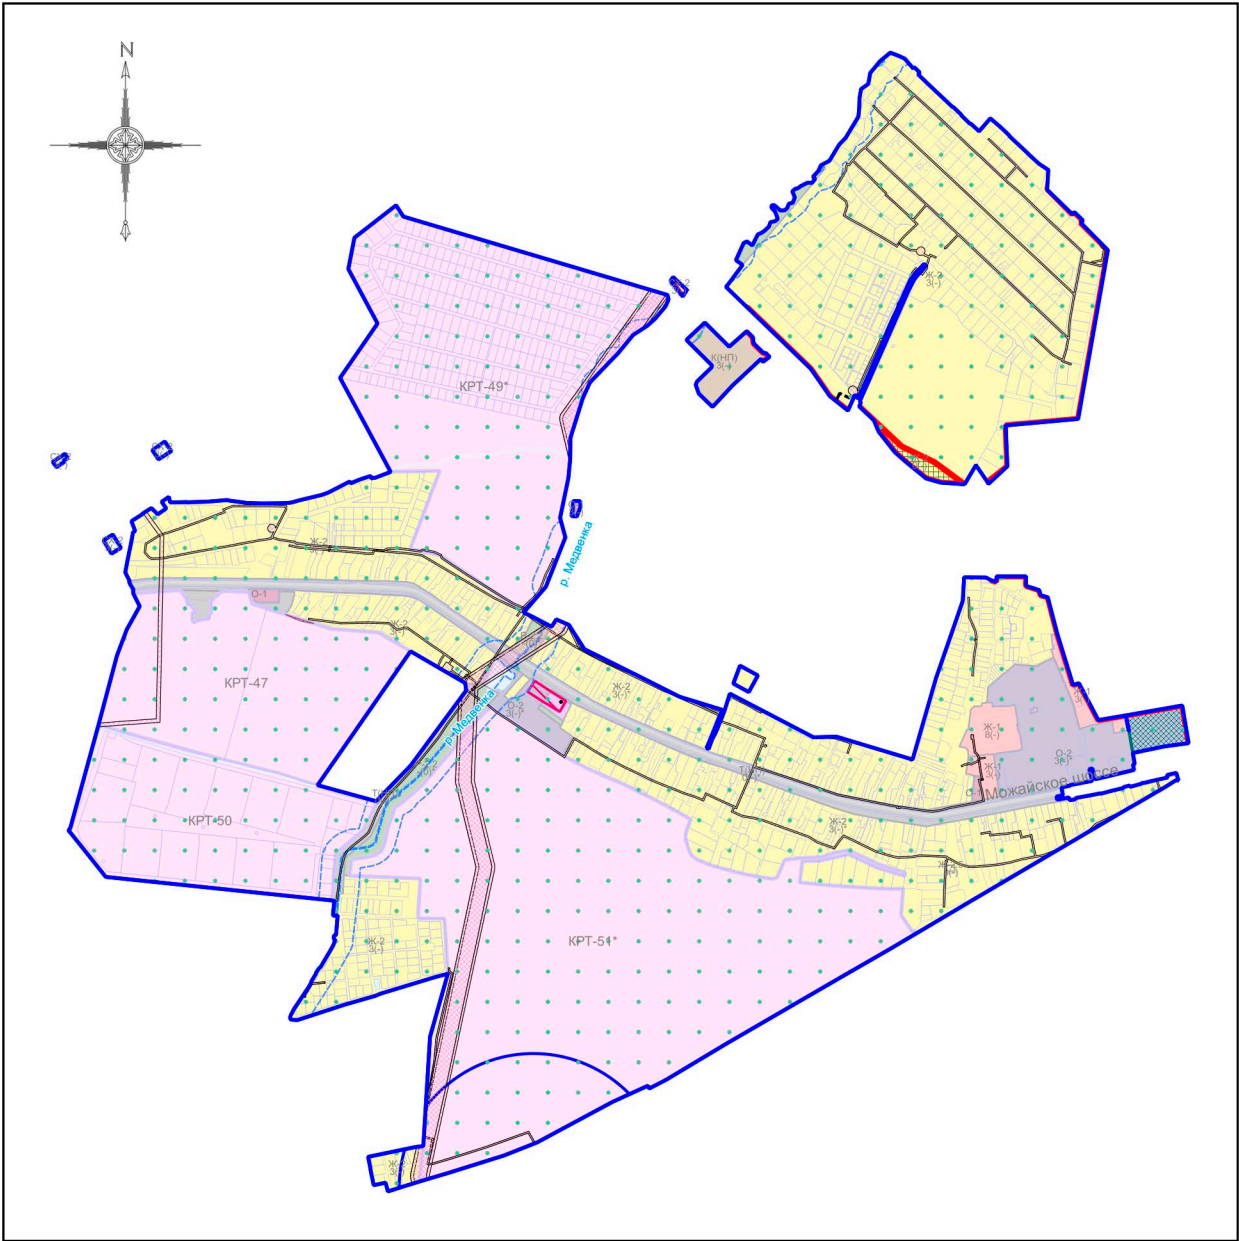

Условные обозначения:

Границы

- Населённого пункта
- Земельных участков (по данным ЕГРН)
- Территориальных зон
- Подзон

Территории

- Земли, покрытые поверхностными водами

Территориальные зоны

- КРТ - Зона осуществления деятельности по комплексному развитию территории
- Ж-1 - Зона многоквартирной жилой застройки
- Ж-2 - Зона застройки индивидуальными и блокированными жилыми домами
- Ж-2.5 - Зона застройки индивидуальными жилыми домами
- О-1 - Многофункциональная общественно-деловая зона
- О-2 - Зона специализированной общественной застройки
- ИК - Зона историко-культурной деятельности
- К(НП) - Коммунальная зона (в границах населенного пункта)
- Т(НП) - Зона транспортной инфраструктуры (в границах населенного пункта)
- Р-2 - Природно-рекреационная зона
- Р-2.2 - Озелененная территория
- СХ-2 - Зона, предназначенная для ведения садоводства

Особо охраняемые природные территории

- Особо охраняемая природная территория

Зоны с особыми условиями использования территорий

- Прибрежная защитная полоса
- Придорожная полоса
- Зона санитарной охраны источников водоснабжения и водопроводов питьевого назначения
- Охранная зона геодезического пункта
- Охранная зона инженерных коммуникаций
- Приаэродромная территория

Иные территории и зоны с особыми режимами использования территорий

- Территория объекта культурного наследия
- Зона публичного сервитута
- Территория лесничества (в соответствии с письмами Федерального агентства лесного хозяйства (Рослесхоз) от 06.12.2022 № АВ-03-44/30643 и Управления Федеральной службы государственной регистрации, кадастра и картографии по Московской области от 16.12.2022 № 11-14740/22)

Подписи территориальных зон

- О-1 - Виды территориальных зон
- 3 - Предельное количество надземных этажей
- (-) - Предельная высотность (в метрах)

Должность	ФИО	Подпись	Дата	Государственное задание от 16.10.2024 № 834.7 (№ реестровой записи 289361001000000010001)			
И.о. директора	Н.Н. Зыкова			Московская область, Одинцовский городской округ			
Руководитель мастерской № 2	Д.М. Пападопулос						
Нач. отд. № 1 маст. № 2	Д.А. Косенко						
ГИП отд. № 1 маст. № 2	Г.Г. Юрин						
Глав. спец. отд. № 1 маст. № 2	В.Ю. Парамонов			Внесение изменений в Правила землепользования и застройки территории (части территории) Одинцовского городского округа Московской области применительно к населенному пункту с. Перхушково	Стадия	Лист	Листов
Глав. спец. отд. № 2 маст. № 2	А.В. Склярова				ГД	2.2	5
				Карта градостроительного зонирования с отображением границы населенного пункта, границ зон с особыми условиями использования территорий, границ территорий объектов культурного наследия и границ территорий исторических поселений (по сведениям ЕГРН) Масштаб 1:10000 (Разработано в М 1:10000, выведено на печать в М 1:20000)	НИИПИ Градостроительства ГАОУ МО «НИИПИ градостроительства»		
Проверил	Д.М. Пападопулос						