


КАРТА ПЛАНИРУЕМОГО РАЗМЕЩЕНИЯ ОБЪЕКТОВ МЕСТНОГО ЗНАЧЕНИЯ ОДИНЦОВСКОГО ГОРОДСКОГО ОКРУГА МОСКОВСКОЙ ОБЛАСТИ ПРИМЕНИТЕЛЬНО К НАСЕЛЕННОМУ ПУНКТУ Д. МАМОНОВО

КАРТА ПЛАНИРУЕМОГО РАЗМЕЩЕНИЯ ОБЪЕКТОВ МЕСТНОГО ЗНАЧЕНИЯ

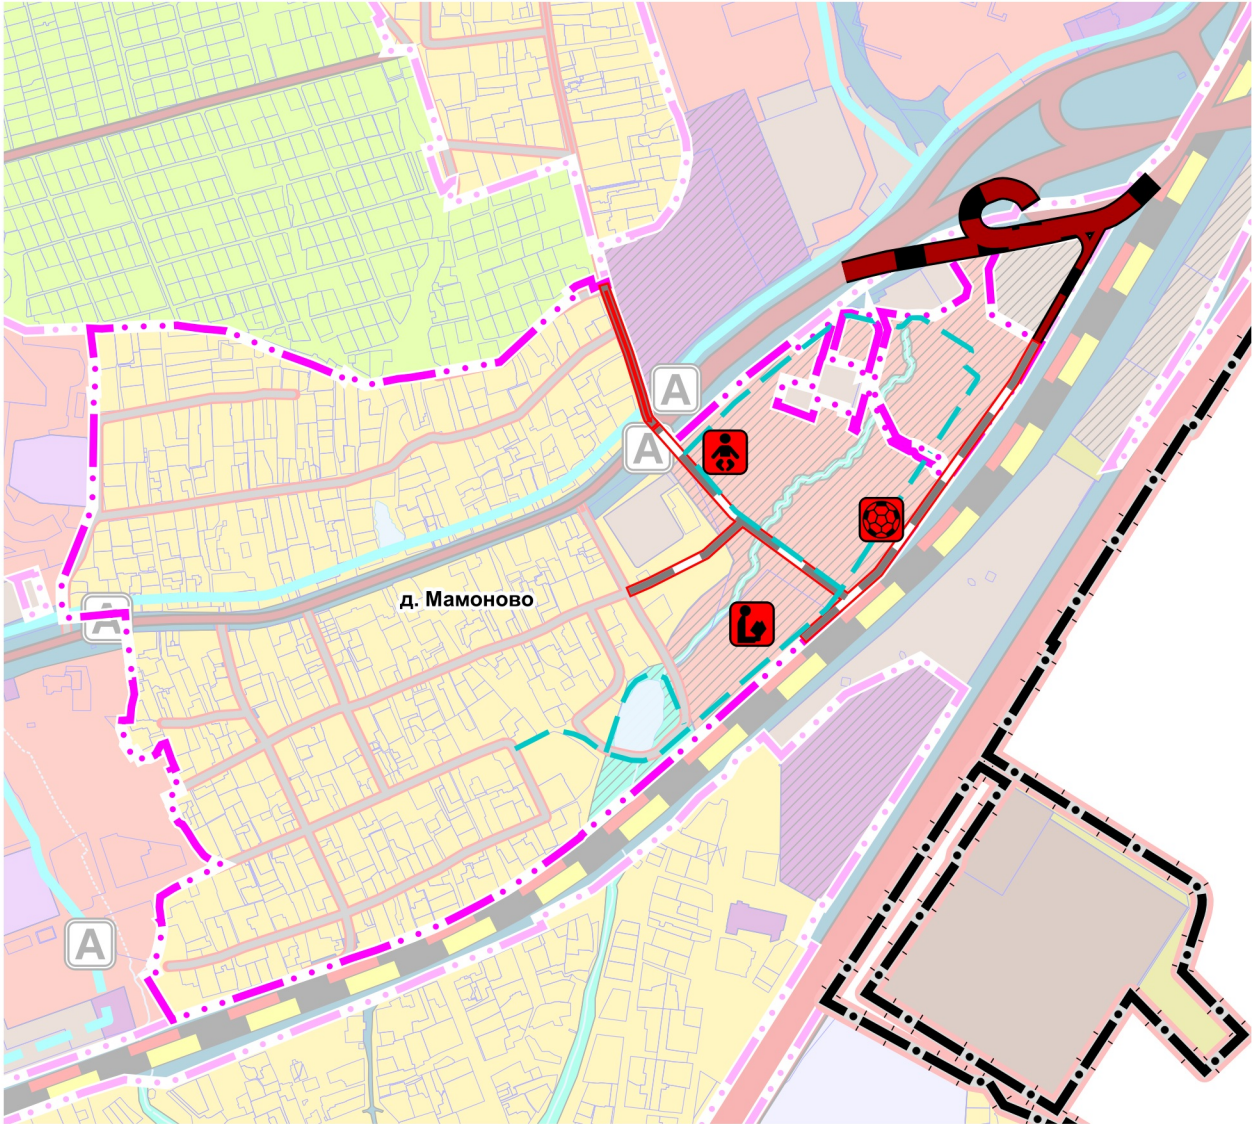

УСЛОВНЫЕ ОБОЗНАЧЕНИЯ

Границы *

- Московской области
- Одинцовского городского округа Московской области
- населенного пункта д. Мамоново
- земельных участков, поставленных на кадастровый учет

Общественный пассажирский транспорт *

- Автобусная линия (существующая)
- Автобусная линия (планируемая)
- Остановочный пункт

* Отображены в информационных целях, не являются предметом утверждения карты планируемого размещения объектов местного значения

Планируемые объекты социальной инфраструктуры местного значения

- Дошкольная образовательная организация
- Общеобразовательная организация
- Объект спорта, включающий отдельно нормируемые спортивные сооружения (объекты) (в т.ч. физкультурно-оздоровительный комплекс)

Планируемые объекты транспортной инфраструктуры

- Автомобильные дороги регионального или межмуниципального значения (планируемые) **
- Автомобильные дороги местного значения (планируемые)
- Улицы в жилой застройке, проезды (планируемые)
- Улицы в жилой застройке, проезды (реконструируемые)
- Дорожка велосипедная (планируемая)

** Для транспортного обслуживания территории д. Мамоново планируются мероприятия регионального значения вне границ населенного пункта. Мероприятия в части объектов регионального значения не являются предметом утверждения карты планируемого размещения объектов местного значения и приводятся в соответствии с согласованной Министерством транспорта и дорожной инфраструктуры Московской области схемой транспортного обслуживания территории, включая моделирование транспортных потоков, планируемого размещения многоквартирной застройки с объектами инфраструктуры, по адресу: Московская область, Одинцовский г.о., д. Мамоново, земельные участки с кадастровыми номерами 50:20:0010336:33131, 50:20:0010336:370, 50:20:0010336:46202, 50:20:0010336:46203 (Уведомление от 11.04.2025)

Планируемые объекты инженерной инфраструктуры местного значения отображены на Карте планируемого размещения объектов местного значения - сведения ограниченного доступа

Должность	ФИО	Подпись	Дата	Договор № 136-2025-Э от 17.03.2025			
Руководитель МГП	П.С. Богачев			Московская область, Одинцовский городской округ			
Зам. нач. отд. № 3 МГП	Н.В. Макаров						
Ведущий инженер отд. № 3 МГП	Е.В. Кимяева						
ГИП отд. № 3 МГП	А.В. Макаров						
				Карта планируемого размещения объектов местного значения Одинцовского городского округа Московской области применительно к населенному пункту д. Мамоново	Стадия	Лист	Листов
						1	1
					НИИПИ градостроительства ГАУ МО «НИИПИ градостроительства»		
Проверил	Н.В. Макаров			Карта планируемого размещения объектов местного значения Масштаб 1:10000			