


КАРТА ПЛАНИРУЕМОГО РАЗМЕЩЕНИЯ ОБЪЕКТОВ МЕСТНОГО ЗНАЧЕНИЯ ОДИНЦОВСКОГО ГОРОДСКОГО ОКРУГА МОСКОВСКОЙ ОБЛАСТИ ПРИМЕНИТЕЛЬНО К НАСЕЛЕННОМУ ПУНКТУ С. ЮДИНО

КАРТА ПЛАНИРУЕМОГО РАЗМЕЩЕНИЯ ОБЪЕКТОВ МЕСТНОГО ЗНАЧЕНИЯ

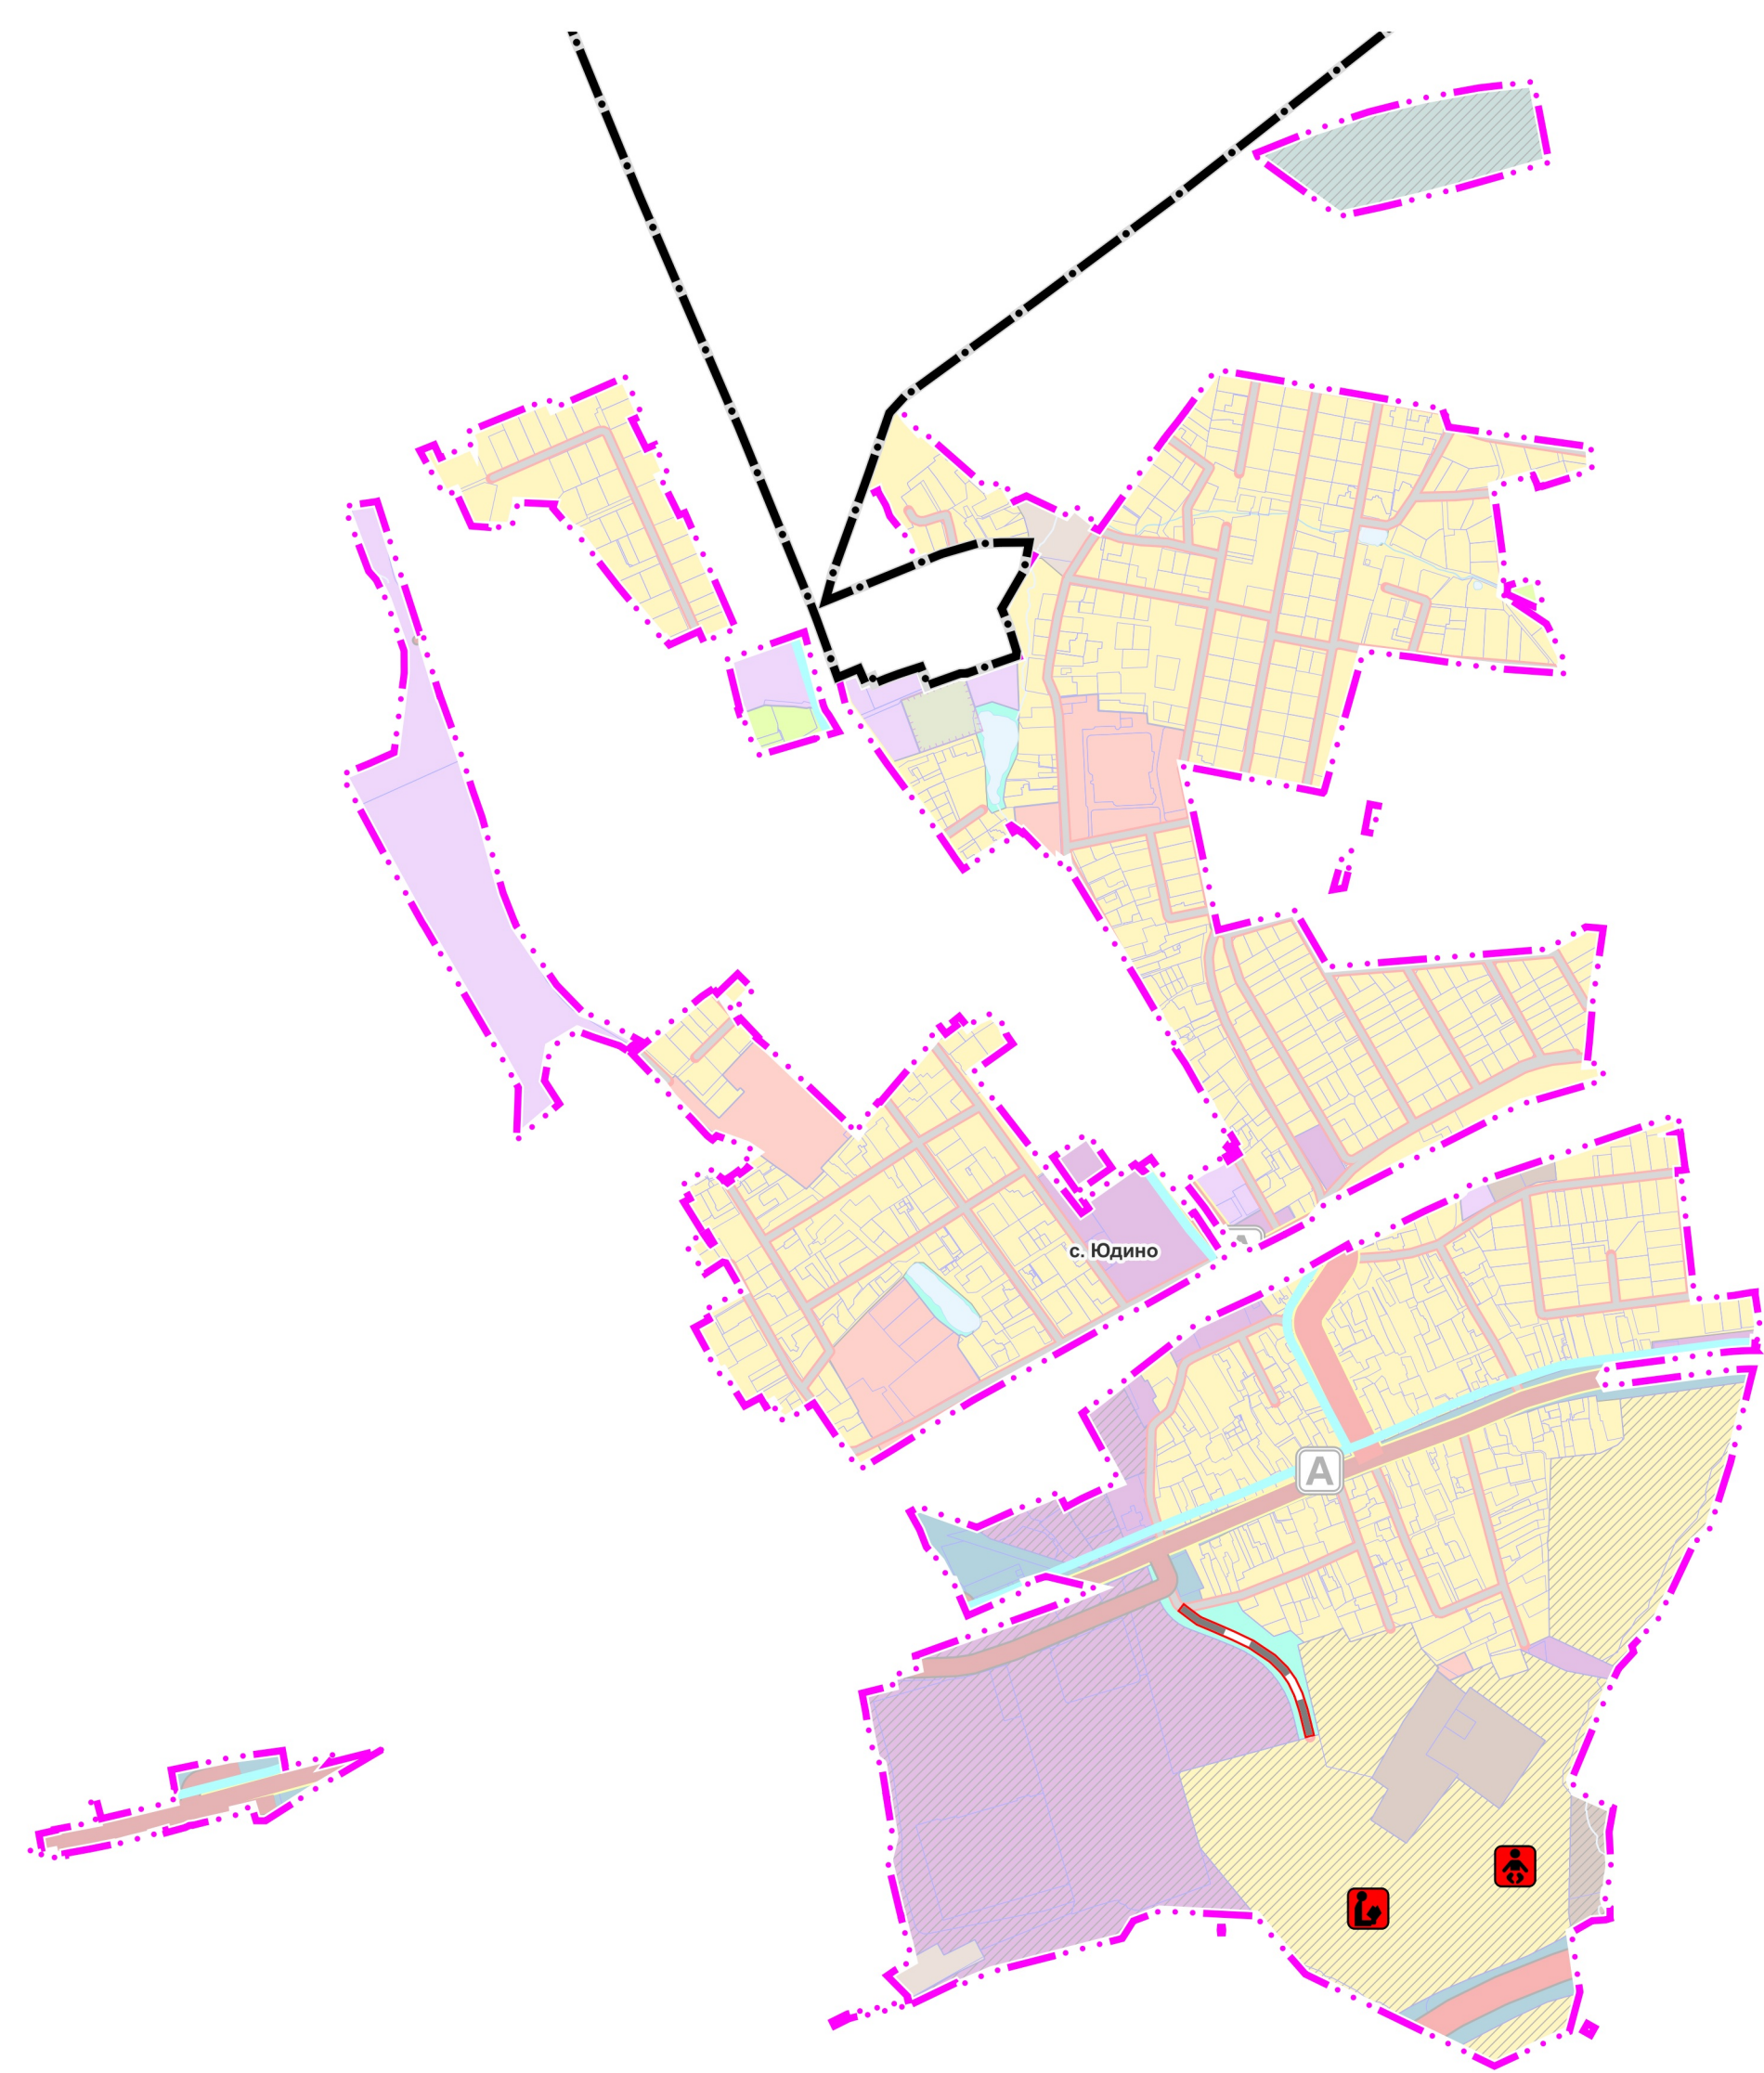

УСЛОВНЫЕ ОБОЗНАЧЕНИЯ

Границы *



Одинцовского городского округа Московской области



населенного пункта с. Юдино



земельных участков,
поставленных на кадастровый учет

Функциональные зоны *



Зона застройки многоквартирными жилыми домами



Зона застройки индивидуальными и блокированными жилыми домами



Многофункциональная общественно-деловая зона



Зона специализированной общественной застройки




Производственная зона



Коммунально-складская зона



Зона транспортной инфраструктуры

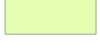

Зона, предназначенная для ведения садоводства и огородничества



Зона озелененных территорий (лесопарки, парки, сады, скверы, бульвары, городские леса и другие)



Зона объектов отдыха и туризма



Зона осуществления историко-культурной деятельности



Зона кладбищ



Планируемые функциональные зоны


Поверхностные водные объекты *



Водоток (река, ручей, канал)



Водопропускная труба

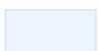

Земли, покрытые поверхностными водами

Общественный пассажирский транспорт *



Автобусная линия (существующая)



Остановочный пункт

* Отображены в информационных целях, не являются предметом утверждения карты планируемого размещения объектов местного значения

Планируемые объекты социальной инфраструктуры местного значения



Дошкольная образовательная организация



Общеобразовательная организация

Планируемые объекты транспортной инфраструктуры местного значения



Улицы в жилой застройке, проезды местного, иного значения (планируемые)

Планируемые объекты инженерной инфраструктуры местного значения отображены на Карте планируемого размещения объектов местного значения - сведения ограниченного доступа

Должность	ФИО	Подпись	Дата	Договор № 159-2025-Э от 19.03.2025				
Руководитель МГП	П.С. Богачев			Московская область, Одинцовский городской округ				
Зам. нач. отд. № 3 МГП	Н.В. Макаров							
Ведущий инженер отд. № 3 МГП	Е.В. Кимяева							
ГИП отд. № 3 МГП	А.В. Макаров			Карта планируемого размещения объектов местного значения Одинцовского городского округа Московской области применительно к населенному пункту с. Юдино	Стадия	Лист	Листов	
						1	1	
					Карта планируемого размещения объектов местного значения Масштаб 1:10000	НИИПИ градостроительства	ГАУ МО «НИИПИ градостроительства»	
Проверил	Н.В. Макаров							