

КАРТА ПЛАНИРУЕМОГО РАЗМЕЩЕНИЯ ОБЪЕКТОВ МЕСТНОГО ЗНАЧЕНИЯ ОДИНЦОВСКОГО ГОРОДСКОГО ОКРУГА МОСКОВСКОЙ ОБЛАСТИ ПРИМЕНИТЕЛЬНО К НАСЕЛЕННОМУ ПУНКТУ П. УСОВО-ТУПИК

КАРТА ПЛАНИРУЕМОГО РАЗМЕЩЕНИЯ ОБЪЕКТОВ МЕСТНОГО ЗНАЧЕНИЯ

УСЛОВНЫЕ ОБОЗНАЧЕНИЯ

Границы *

- населенного пункта п. Усово-Тупик (утвержденные)
- земельных участков, поставленных на кадастровый учет

Функциональные зоны *


- Зона застройки многоквартирными жилыми домами
- Многофункциональная общественно-деловая зона
- Коммунально-складская зона
- Планируемые функциональные зоны

Планируемые объекты социальной инфраструктуры местного значения

- Здание (комплекс зданий) дошкольной образовательной организации
- Здание (комплекс зданий) общеобразовательной организации
- Объект культурно-досугового (клубного) типа
- Объект спорта, включающий отдельно нормируемые спортивные сооружения (объекты) (в т.ч. физкультурно-оздоровительный комплекс)

* Отображены в информационных целях, не являются предметом утверждения карты планируемого размещения объектов местного значения

Планируемые объекты инженерной инфраструктуры местного значения отображены на Карте планируемого размещения объектов местного значения - сведения ограниченного доступа

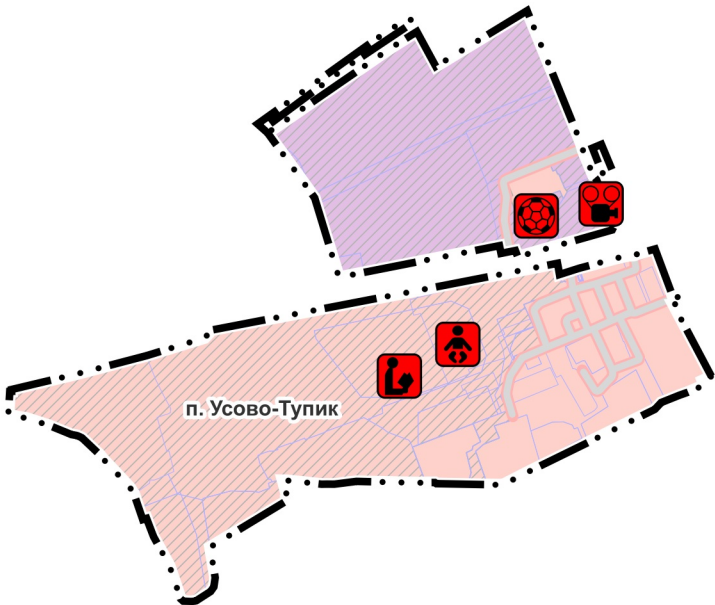

Должность	ФИО	Подпись	Дата	Договор № 297-2025-Э от 30.05.2025			
Руководитель МГП	П.С. Богачев			Московская область, Одинцовский городской округ			
Зам. нач. отд. № 3 МГП	Н.В. Макаров						
Ведущий инженер отд. № 3 МГП	Е.В. Кимяева						
ГИП отд. № 3 МГП	А.В. Макаров						
				Карта планируемого размещения объектов местного значения Одинцовского городского округа Московской области применительно к населенному пункту п. Усово-Тупик	Стадия	Лист	Листов
						1	1
					НИИПИ градостроительства ГАУ МО «НИИПИ градостроительства»		
Проверил	Н.В. Макаров			Карта планируемого размещения объектов местного значения Масштаб 1:10000			