


ВНЕСЕНИЕ ИЗМЕНЕНИЙ В ПРАВИЛА ЗЕМЛЕПОЛЬЗОВАНИЯ И ЗАСТРОЙКИ ТЕРРИТОРИИ (ЧАСТИ ТЕРРИТОРИИ) ОДИНЦОВСКОГО ГОРОДСКОГО ОКРУГА МОСКОВСКОЙ ОБЛАСТИ ПРИМЕНИТЕЛЬНО К ТЕРРИТОРИАЛЬНОЙ ЗОНЕ КРТ-10 «ЗОНА ОСУЩЕСТВЛЕНИЯ ДЕЯТЕЛЬНОСТИ ПО КОМПЛЕКСНОМУ РАЗВИТИЮ ТЕРРИТОРИИ»

КАРТА ГРАДОСТРОИТЕЛЬНОГО ЗОНИРОВАНИЯ С ОТОБРАЖЕНИЕМ ГРАНИЦ НАСЕЛЕННЫХ ПУНКТОВ, ГРАНИЦ ЗОН С ОСОБЫМИ УСЛОВИЯМИ ИСПОЛЬЗОВАНИЯ ТЕРРИТОРИЙ, ГРАНИЦ ТЕРРИТОРИЙ ОБЪЕКТОВ КУЛЬТУРНОГО НАСЛЕДИЯ И ГРАНИЦ ТЕРРИТОРИЙ ИСТОРИЧЕСКИХ ПОСЕЛЕНИЙ (ПО СВЕДЕНИЯМ ИСОГД МО)

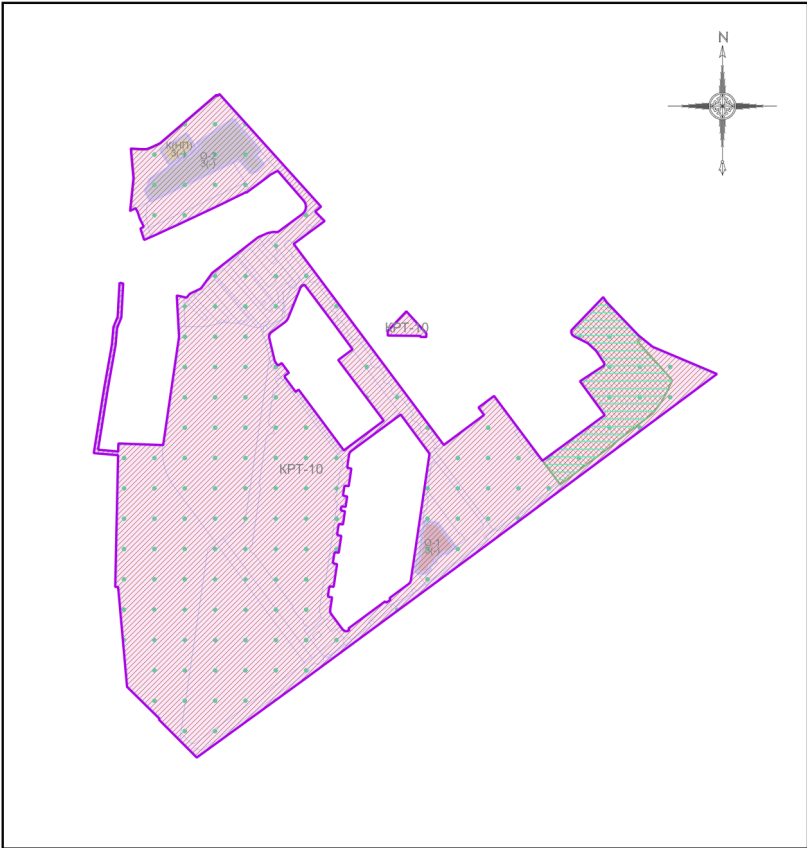

Примечание:
- Рассматриваемая территория полностью расположена в границах зоны с особыми условиями использования территорий: Третья, Пятая и Шестая подзоны аэродрома Москва (Внуково).

Условные обозначения:

Границы

- Разработки
- Земельных участков (по данным ЕГРН)
- Территориальных зон

Территориальные зоны

- КРТ - Зона осуществления деятельности по комплексному развитию территории
- О-1 - Многофункциональная общественно-деловая зона
- О-2 - Зона специализированной общественной застройки
- К(НП) - Коммунальная зона (в границах населенного пункта)

Зоны с особыми условиями использования территорий

- Зона охраняемого объекта
- Санитарно-защитная зона предприятий, сооружений и иных объектов
- Третья подзона аэродрома Москва (Внуково) (в соответствии с Приказом об установлении приаэродромной территории аэродрома Москва (Внуково) от 17.04.2020 № 394-П)
- Пятая подзона аэродрома Москва (Внуково) (в соответствии с Приказом об установлении приаэродромной территорииаэродрома Москва (Внуково) от 17.04.2020 № 394-П)
- Шестая подзона аэродрома Москва (Внуково) (в соответствии с Приказом об установлении приаэродромной территории аэродрома Москва (Внуково) от 17.04.2020 № 394-П)
- Приаэродромная территория

Подписи территориальных зон

- О-1 - Виды территориальных зон
- 3 - Предельное количество надземных этажей
- (-) - Предельная высотность (в метрах)

Должность	ФИО	Подпись	Дата	Договор от 23.07.2025 № 369-2025-Э			
Зам. нач. отд. №1 МГП	Д.М. Пападопулос			Московская область, Одинцовский городской округ, пгт. Заречье			
ГИП отд. № 1 МГП	Д.А. Косенко						
ГИП отд. № 1 МГП	А.В. Складорова						
Вед. инж. отд. № 3 МГП	Т.С. Арфьева			Внесение изменений в Правила землепользования и застройки территории (части территории) Одинцовского городского округа Московской области применительно к территориальной зоне КРТ-10 «зона осуществления деятельности по комплексному развитию территории»	Стадия	Лист	Листов
					ГД	2.1	3
Проверил	Д.М. Пападопулос			Карта градостроительного зонирования с отображением границ населенных пунктов, границ зон с особыми условиями использования территорий, границ территорий объектов культурного наследия и границ территорий исторических поселений (по сведениям ИСОГД МО) Масштаб 1:10000	НИИПИ Градостроительства ГАУ МО «НИИПИ градостроительства»		