


ВНЕСЕНИЕ ИЗМЕНЕНИЙ В ПРАВИЛА ЗЕМЛЕПОЛЬЗОВАНИЯ И ЗАСТРОЙКИ ТЕРРИТОРИИ (ЧАСТИ ТЕРРИТОРИИ) ОДИНЦОВСКОГО ГОРОДСКОГО ОКРУГА МОСКОВСКОЙ ОБЛАСТИ ПРИМЕНИТЕЛЬНО К ЗЕМЕЛЬНОМУ УЧАСТКУ С КАДАСТРОВЫМ НОМЕРОМ 50:20:0020321:3348

КАРТА ГРАДОСТРОИТЕЛЬНОГО ЗОНИРОВАНИЯ С ОТОБРАЖЕНИЕМ ГРАНИЦ НАСЕЛЕННЫХ ПУНКТОВ, ВХОДЯЩИХ В СОСТАВ ГОРОДСКОГО ОКРУГА, ГРАНИЦ ЗОН С ОСОБЫМИ УСЛОВИЯМИ ИСПОЛЬЗОВАНИЯ ТЕРРИТОРИЙ, ГРАНИЦ ТЕРРИТОРИЙ ОБЪЕКТОВ КУЛЬТУРНОГО НАСЛЕДИЯ И ГРАНИЦ ТЕРРИТОРИЙ ИСТОРИЧЕСКИХ ПОСЕЛЕНИЙ (ПО СВЕДЕНИЯМ ИСОГД МО)

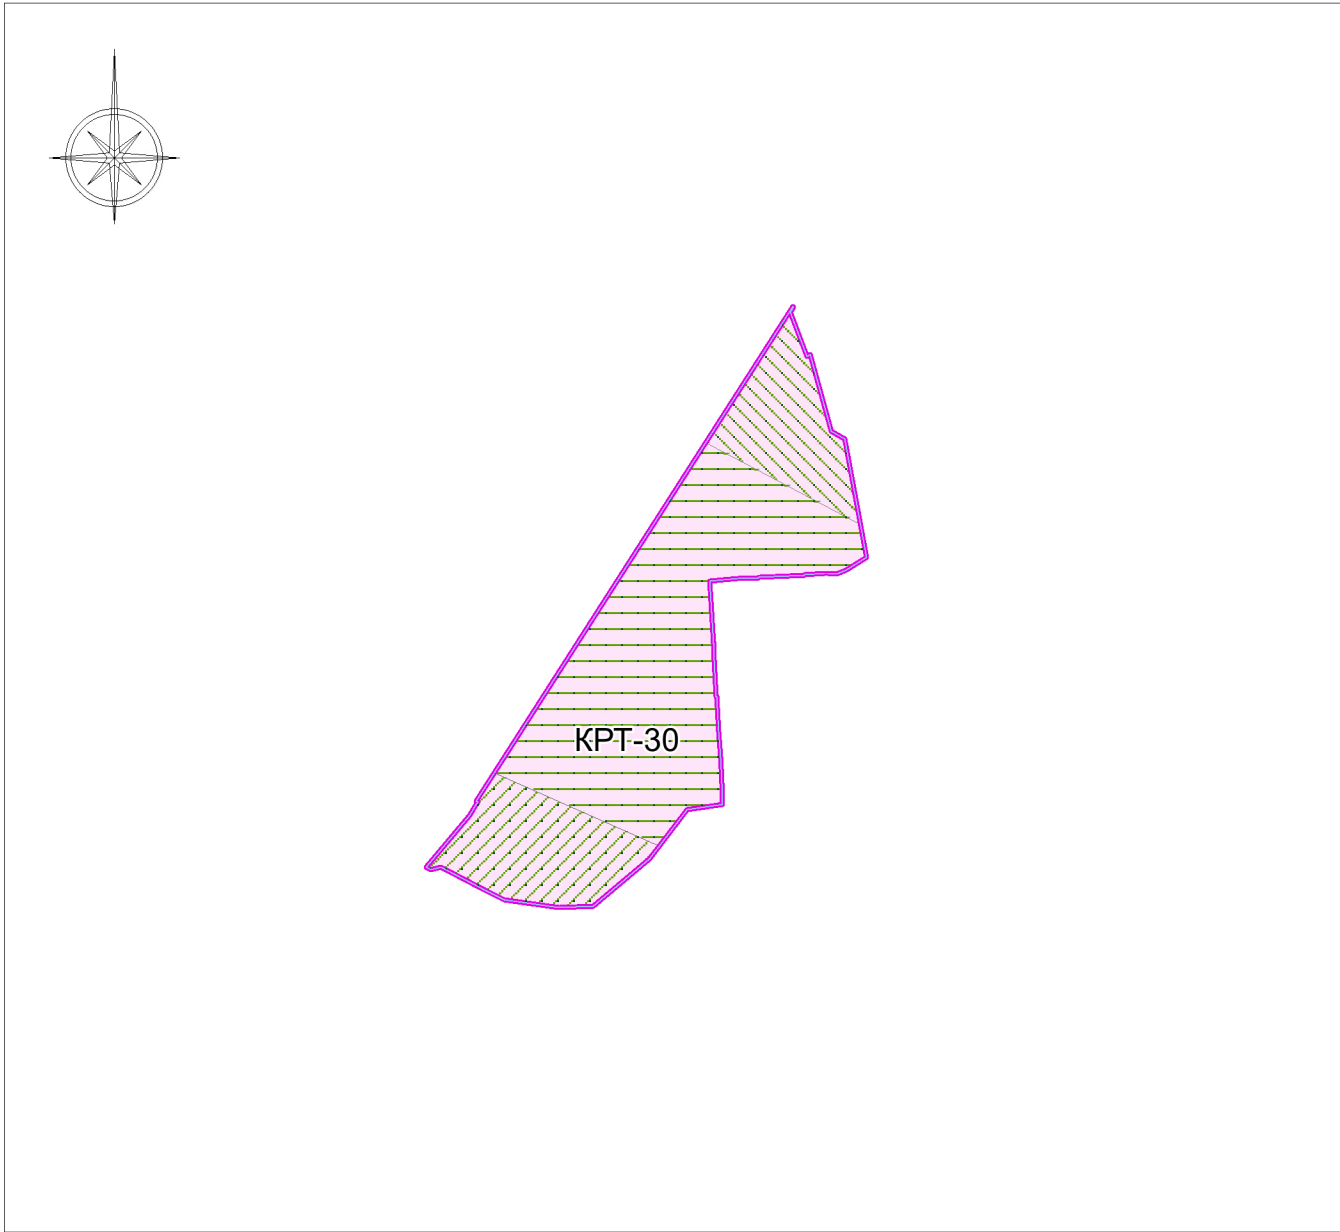

Условные обозначения:

- Границы
- Разработки
 - Населенных пунктов
 - Земельных участков (по данным ЕГРН)
- Территориальные зоны
- КРТ - зона осуществления деятельности по комплексному развитию территории
- Зоны с особыми условиями использования территорий
- Приаэродромная территория*
 - Третья подзона приаэродромной территории аэродрома Москва (Внуково), сектор 3.4.76
 - Третья подзона приаэродромной территории аэродрома Москва (Внуково), сектор 3.4.79
 - Третья подзона приаэродромной территории аэродрома Москва (Внуково), сектор 3.4.73
 - Пятая подзона приаэродромной территории аэродрома Москва (Внуково)*
 - Шестая подзона приаэродромной территории аэродрома Москва (Внуково)*
- Подписи территориальных зон
- КРТ-30
 - Виды территориальных зон

Примечание - * Рассматриваемая территория полностью находится в границах зон с особыми условиями использования территорий.

				Договор от 25.11.2025 № 276-25/6			
				Московская область, Одинцовский городской округ, г. Одинцово			
Должность	Ф.И.О.	Подпись	Дата	Внесение изменений в правила землепользования и застройки территории (части территории) Одинцовского городского округа Московской области применительно к земельному участку с кадастровым номером 50:20:0020321:3348	Стадия	Лист	Листов
ГАП	Кондрушина Ю.М.				ПЗ3	2	4
Нач. управ.	Смирнов А.С.			Карта градостроительного зонирования с отображением границ населенных пунктов, входящих в состав округа, границ зон с особыми условиями использования территорий, границ территорий объектов культурного наследия и границ территорий исторических поселений (по сведениям ИСОГД МО). Разработано в М 1:10000	 Основан в 1971		
Нач. мастер.	Меньшова Л.В.						