


КАРТА ГРАДОСТРОИТЕЛЬНОГО ЗОНИРОВАНИЯ С УСТАНОВЛЕННЫМИ ТЕРРИТОРИЯМИ, В ГРАНИЦАХ КОТОРЫХ ПРЕДУСМАТРИВАЮТСЯ ТРЕБОВАНИЯ К АРХИТЕКТУРНО-ГРАДОСТРОИТЕЛЬНОМУ ОБЛИКУ ОБЪЕКТОВ КАПИТАЛЬНОГО СТРОИТЕЛЬСТВА

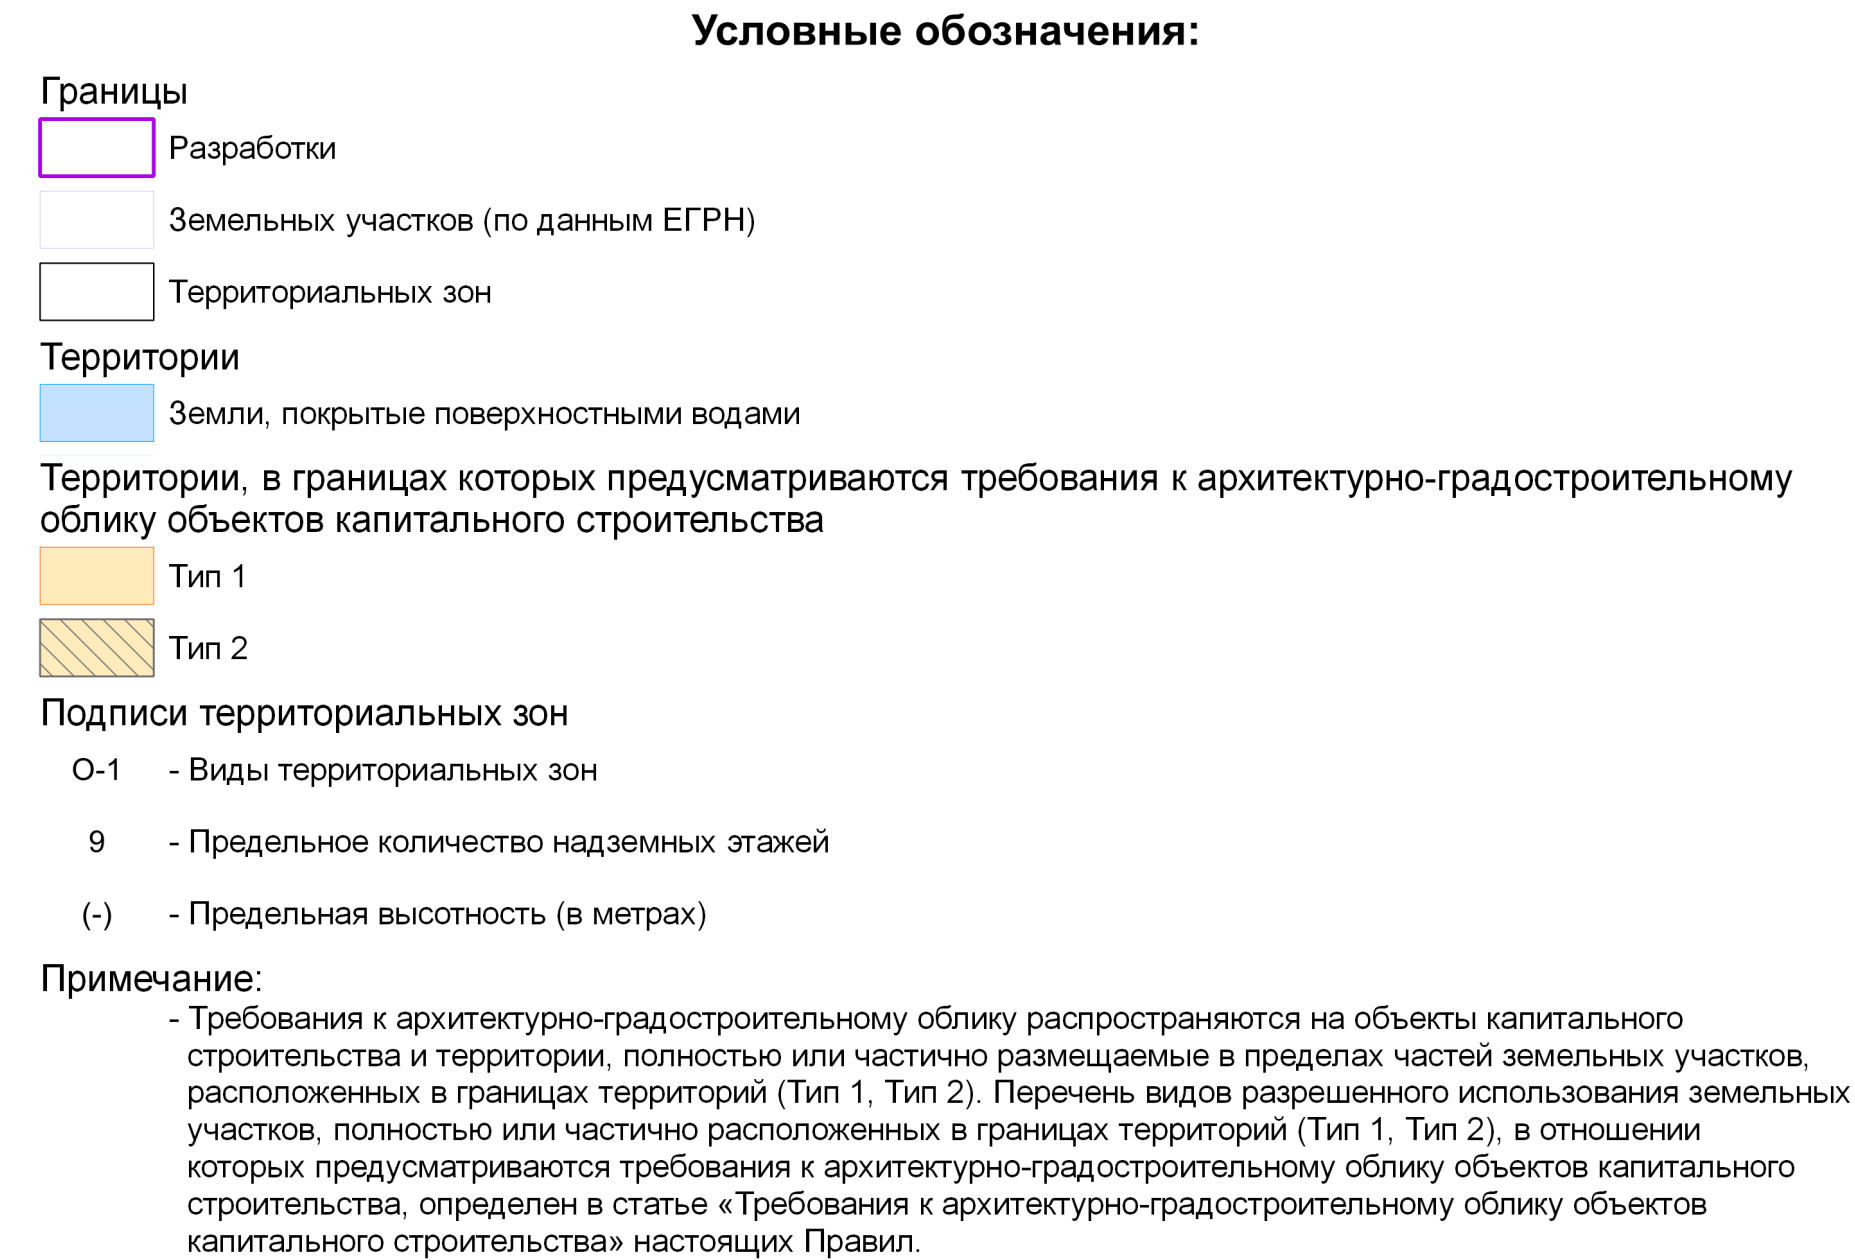

Должность	ФИО	Подпись	Дата	Договор от 03.12.2025 № 531-2025-Э				
Зам. нач. отд. №1 МГП	Д.М. Паладопулос			Московская область, Одинцовский городской округ				
ГИП отд. № 1 МГП	Д.А. Косенко							
ГИП отд. № 1 МГП	А.В. Силарова							
Вед. инж. отд. № 1 МГП	А.С. Могилкина							
				Внесение изменений в Правила землепользования и застройки территории (части территории) Одинцовского городского округа Московской области применительно к земельному участку с кадастровым номером 50:20:0030116:303	Стадия	Лист	Листов	
					ГД	3	3	
					Карта градостроительного зонирования с установлением территориями, в границах которых предусматриваются требования к архитектурно-градостроительному облику объектов капитального строительства Масштаб 1:10000 (Разработано в М 1:10000, выведено на печать в М 1:1000)	НИИПИ г.г. градостроительства ГАУ МО «НИИПИ градостроительства»		
Проверил	Д.М. Паладопулос							