


ВНЕСЕНИЕ ИЗМЕНЕНИЙ В ПРАВИЛА ЗЕМЛЕПОЛЬЗОВАНИЯ И ЗАСТРОЙКИ ТЕРРИТОРИИ (ЧАСТИ ТЕРРИТОРИИ) ОДИНЦОВСКОГО ГОРОДСКОГО ОКРУГА МОСКОВСКОЙ ОБЛАСТИ ПРИМЕНИТЕЛЬНО К ЗЕМЕЛЬНОМУ УЧАСТКУ С КАДАСТРОВЫМ НОМЕРОМ 50:20:0030116:303

КАРТА ГРАДОСТРОИТЕЛЬНОГО ЗОНИРОВАНИЯ С ОТОБРАЖЕНИЕМ ГРАНИЦ НАСЕЛЕННЫХ ПУНКТОВ, ГРАНИЦ ЗОН С ОСОБЫМИ УСЛОВИЯМИ ИСПОЛЬЗОВАНИЯ ТЕРРИТОРИЙ, ГРАНИЦ ТЕРРИТОРИЙ ОБЪЕКТОВ КУЛЬТУРНОГО НАСЛЕДИЯ И ГРАНИЦ ТЕРРИТОРИЙ ИСТОРИЧЕСКИХ ПОСЕЛЕНИЙ (ПО СВЕДЕНИЯМ ИСОГД МО)

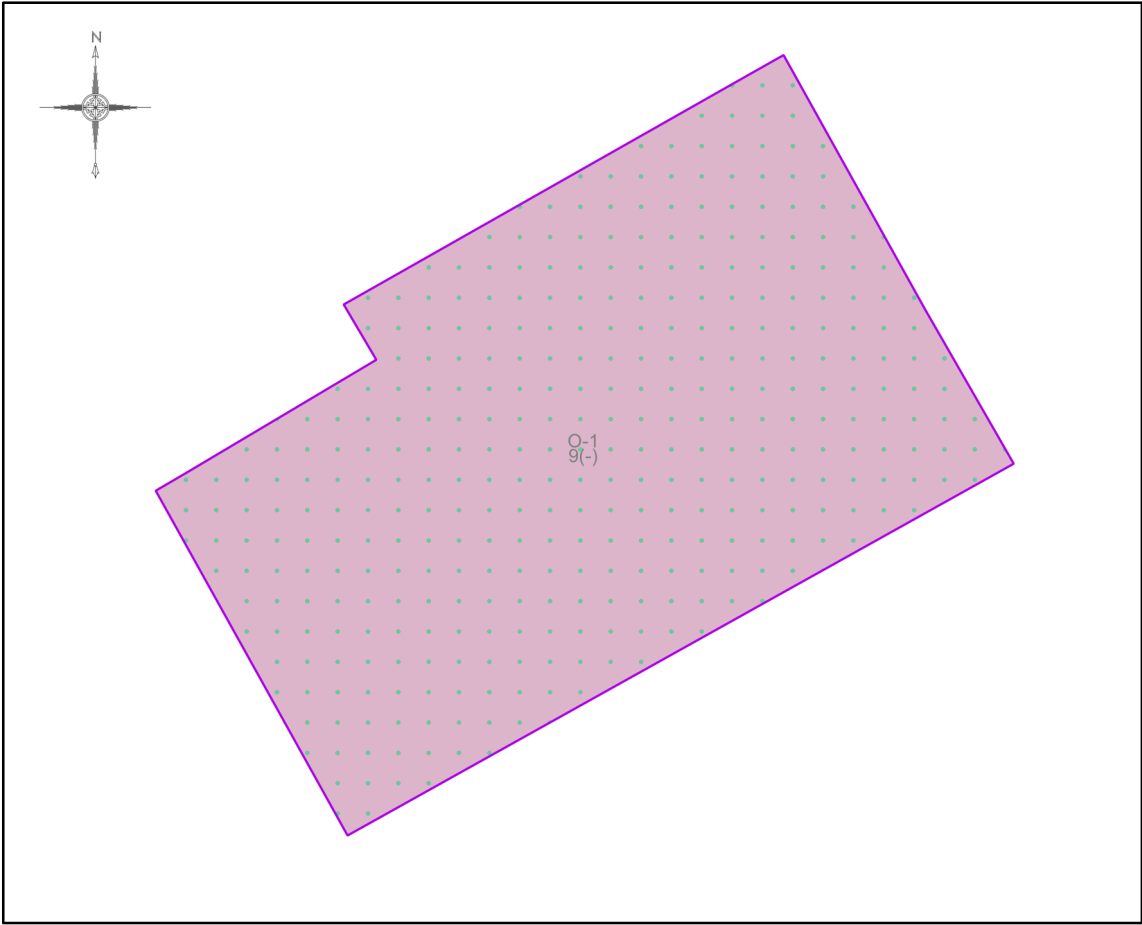

Условные обозначения:

Границы

- Разработки
- Земельных участков (по данным ЕГРН)
- Территориальных зон

Территориальные зоны

- О-1 - Многофункциональная общественно-деловая зона

Зоны с особыми условиями использования территорий

- Третья подзона аэродрома Москва (Внуково) (в соответствии с Приказом об установлении приаэродромной территории аэродрома Москва (Внуково) от 17.04.2020 № 394-П)
- Пятая подзона аэродрома Москва (Внуково) (в соответствии с Приказом об установлении приаэродромной территории аэродрома Москва (Внуково) от 17.04.2020 № 394-П)
- Шестая подзона аэродрома Москва (Внуково) (в соответствии с Приказом об установлении приаэродромной территории аэродрома Москва (Внуково) от 17.04.2020 № 394-П)
- Приаэродромная территория

Подписи территориальных зон

- О-1 - Виды территориальных зон
- 9 - Предельное количество надземных этажей
- (-) - Предельная высотность (в метрах)

Примечание:

- Рассматриваемая территория полностью расположена в границах зон с особыми условиями использования территорий: Третья, Пятая и Шестая подзоны аэродрома Масква (Внуково).

Должность	ФИО	Подпись	Дата	Договор от 03.12.2025 № 531-2025-Э			
Зам. нач. отд. №1 МГП	Д.М. Пападопулос			Московская область, Одинцовский городской округ			
ГИП отд. № 1 МГП	Д.А. Косенко						
ГИП отд. № 1 МГП	А.В. Склярова						
Вед. инж. отд. № 1 МГП	А.С. Могилina			Внесение изменений в Правила землепользования и застройки территории (части территории) Одинцовского городского округа Московской области применительно к земельному участку с кадастровым номером 50:20:0030116:303	Стадия	Лист	Листов
					ГД	2.1	3
					НИИПИ градостроительства ГАОУ МО «НИИПИ градостроительства»		
Проверил	Д.М. Пападопулос			Карта градостроительного зонирования с отображением границ населенных пунктов, границ зон с особыми условиями использования территорий, границ территорий объектов культурного наследия и границ территорий исторических поселений (по сведениям ИСОГД МО) Масштаб 1:10000 (Разработано в М 1:10000, выведено на печать в М 1:1000)			