


Схема расположения границ публичного сервитута на кадастровом плане территории

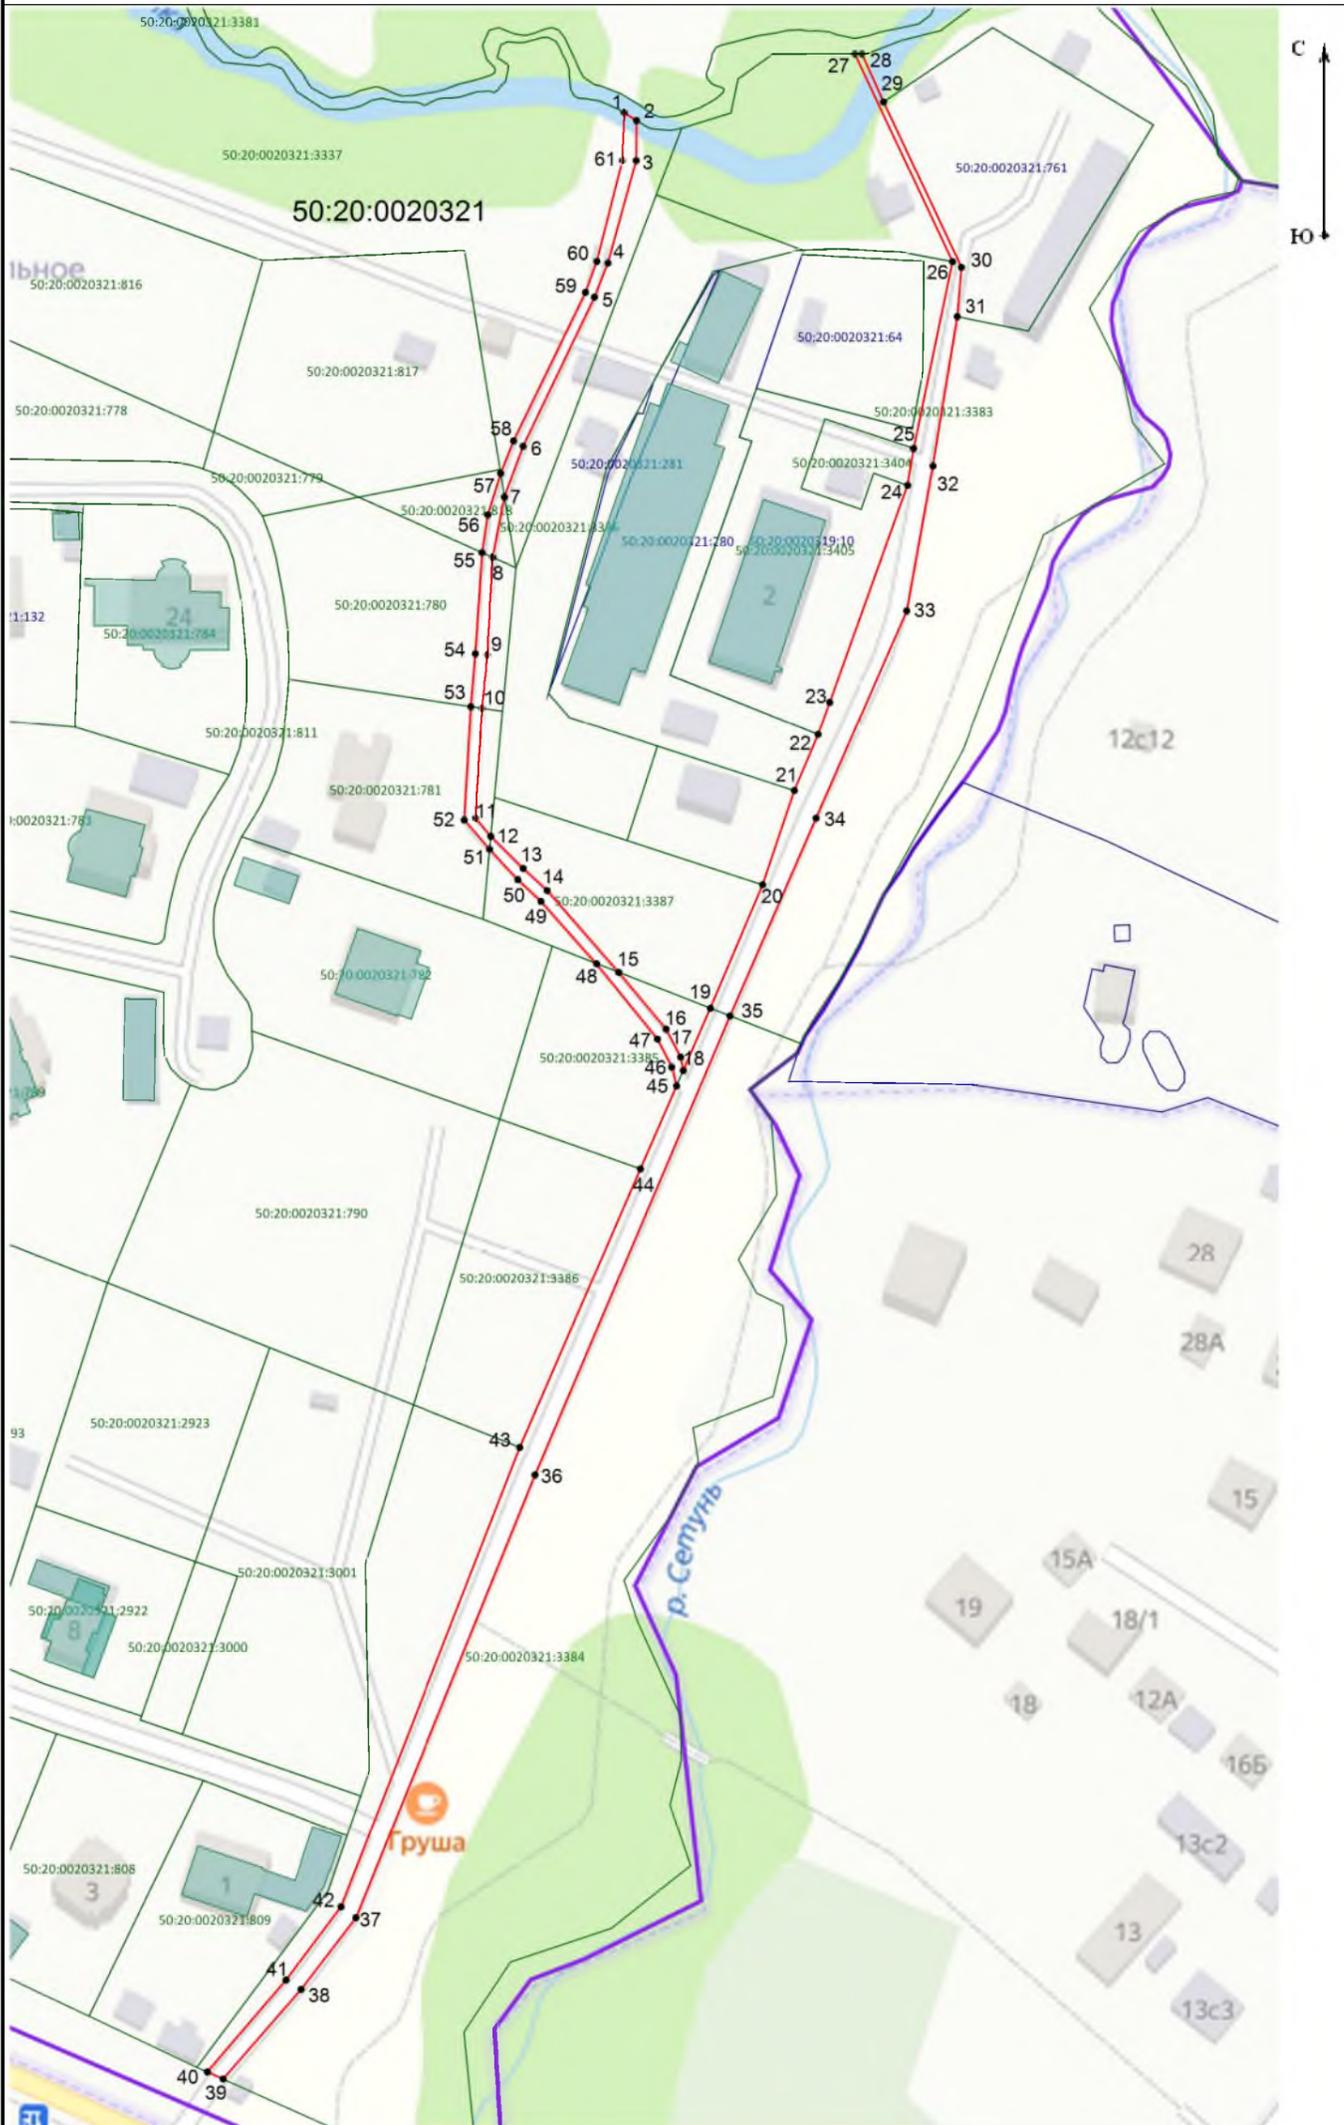

Масштаб 1:2 000

Условные обозначения:

- - проектные границы публичного сервитута
- 7 - характерные точки границ публичного сервитута
- - Существующая часть границы земельного участка, сведения о которой достаточны для определения ее местоположения
- 50:20:0020321:781 - обозначение кадастрового номера земельного участка
- - граница кадастрового квартала
- 50:20:0020321 - номер кадастрового квартала

Местоположение: Московская область, Одинцовский городской округ, д. Переделки

Кадастровые номера земельных участков, в отношении которых устанавливается публичный сервитут:

50:20:0020321:3337 (на площади 359 кв.м),
 50:20:0020321:818 (на площади 68 кв.м),
 50:20:0020321:780 (на площади 143 кв.м),
 50:20:0020321:781 (на площади 126 кв.м),
 50:20:0020321:3387 (на площади 156 кв.м),
 50:20:0020321:3385 (на площади 130 кв.м),
 50:20:0020321:3383 (на площади 1767 кв.м),
 50:20:0020321:3384 (на площади 2024 кв.м),

Система координат: МСК-50 зона 2

Геоданные

Имя точки	X, м	Y, м
4773 кв.м		
1	458 792,34	2 178 248,35
2	458 790,16	2 178 251,84
3	458 778,83	2 178 251,75
4	458 749,71	2 178 243,74
5	458 740,08	2 178 239,89
6	458 697,88	2 178 219,68
7	458 683,52	2 178 214,37
8	458 666,41	2 178 211,08
9	458 638,86	2 178 209,56
10	458 623,70	2 178 208,04
11	458 592,52	2 178 206,23
12	458 587,36	2 178 210,53
13	458 578,27	2 178 219,71
14	458 572,02	2 178 226,50
15	458 548,87	2 178 246,80
16	458 532,81	2 178 260,22
17	458 524,88	2 178 264,35
18	458 521,08	2 178 265,10
19	458 538,71	2 178 272,80
20	458 573,68	2 178 287,62
21	458 600,34	2 178 296,61
22	458 616,25	2 178 303,34
23	458 625,38	2 178 306,62
24	458 686,80	2 178 328,71
25	458 697,25	2 178 330,41
26	458 750,10	2 178 341,45
27	458 809,00	2 178 313,77
28	458 809,00	2 178 315,76
29	458 795,40	2 178 321,89
30	458 748,49	2 178 343,96
31	458 734,56	2 178 342,78
32	458 692,27	2 178 335,91
33	458 651,29	2 178 328,46
34	458 592,48	2 178 302,77
35	458 536,55	2 178 278,33
36	458 406,56	2 178 223,07
37	458 281,13	2 178 172,15
38	458 260,84	2 178 156,60
39	458 235,49	2 178 134,50
40	458 237,50	2 178 130,01
41	458 263,49	2 178 152,33
42	458 284,23	2 178 167,92
43	458 414,31	2 178 218,73
44	458 493,26	2 178 252,95
45	458 516,73	2 178 263,20
46	458 522,03	2 178 261,81
47	458 529,99	2 178 257,78
48	458 551,32	2 178 240,53
49	458 568,94	2 178 224,76
50	458 575,10	2 178 218,19
51	458 583,70	2 178 210,19
52	458 591,97	2 178 202,98
53	458 624,18	2 178 204,85
54	458 639,16	2 178 206,13
55	458 667,77	2 178 208,04
56	458 678,45	2 178 209,66
57	458 690,19	2 178 213,29
58	458 699,38	2 178 216,97
59	458 741,41	2 178 237,37
60	458 750,18	2 178 240,61
61	458 778,83	2 178 247,84
1	458 792,34	2 178 248,35