



Документация по планировке территории по адресу: Московская область, Одинцовский городской округ, д. Жуковка

Чертеж межевания территории

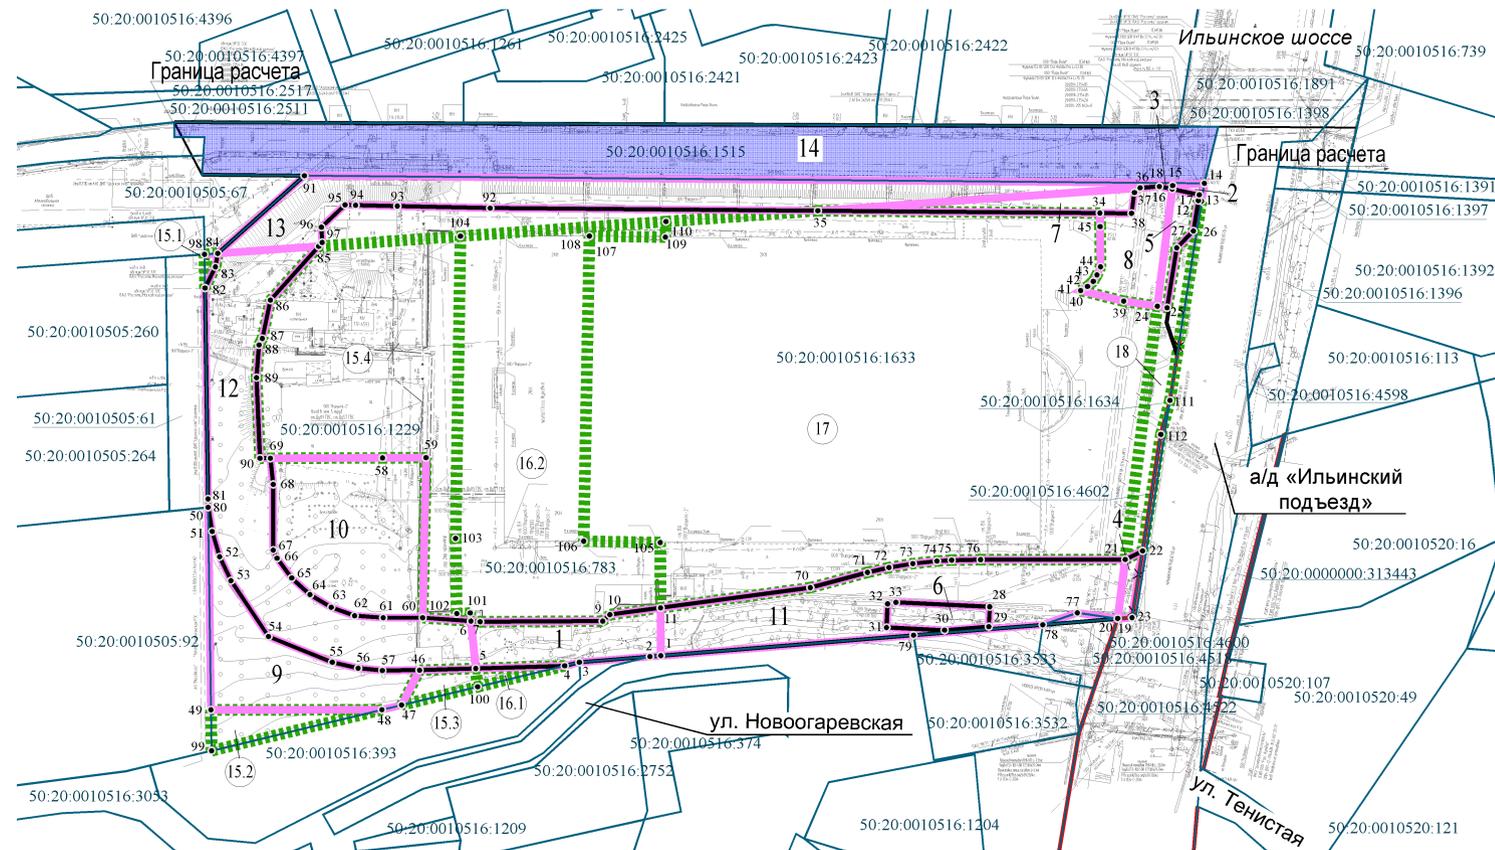

Существующие и планируемые элементы планировочной структуры

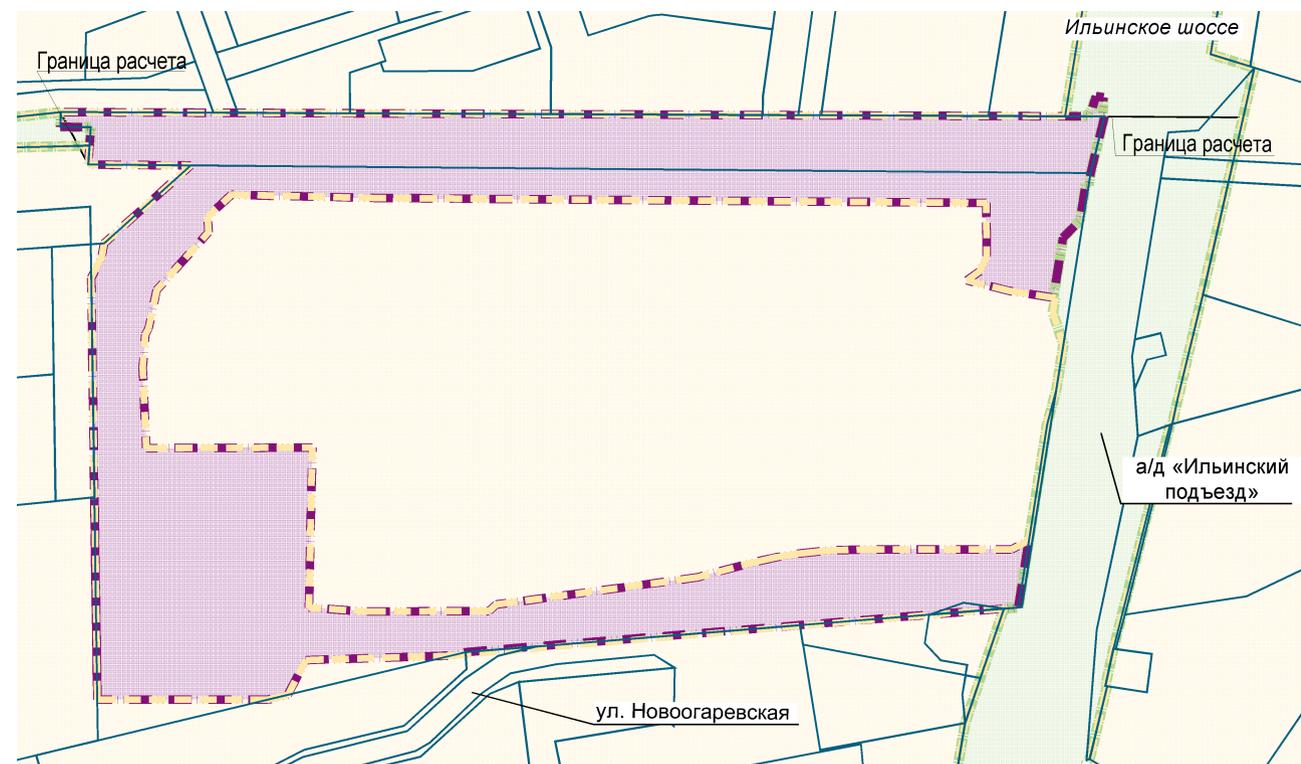

УСЛОВНЫЕ ОБОЗНАЧЕНИЯ

ПЛАНИРУЕМЫЕ ЭЛЕМЕНТЫ ПЛАНИРОВОЧНОЙ СТРУКТУРЫ:

улично-дорожная сеть

СУЩЕСТВУЮЩИЕ ЭЛЕМЕНТЫ ПЛАНИРОВОЧНОЙ СТРУКТУРЫ:

квартал

улично-дорожная сеть

ГРАНИЦЫ

существующих (неизменяемых) земельных участков

существующих (неизменяемых) земельных участков, полностью расположенных в границах зон планируемого размещения линейных объектов

существующих (изменяемых) земельных участков

образуемых земельных участков

КРАСНЫЕ ЛИНИИ:

существующие красные линии \*

отменяемые красные линии

устанавливаемые красные линии

ПОЯСНИТЕЛЬНЫЕ НАДПИСИ:

условные номера существующих (неизменяемых) земельных участков в границах планируемого линейного объекта

условные номера образуемых земельных участков

условные номера существующих (изменяемых) земельных участков

кадастровый номер земельного участка

характерные точки образуемых и существующих (изменяемых) земельных участков

Примечания:

1. Линии отступа от красных линий в целях определения мест допустимого размещения зданий, строений, сооружений совпадают с красными линиями.
2. На рассматриваемой территории защитные леса, а также леса, расположенные на землях лесного фонда и на землях иных категорий, включая городские леса, отсутствуют.
3. Земельные участки, образование которых предусмотрено схемой расположения земельного участка, отсутствуют в границах разработки проекта межевания территории.

\* - существующие красные линии отображены в соответствии с «Документацией по планировке территории для реконструкции автомобильной дороги А-106 Рублево – Успенское шоссе на участке км 0 – км 22 в Московской области. Реконструкция автомобильной дороги А-106 Рублево-Успенское шоссе на участке пересечения с автомобильной дорогой Ильинский подъезд в Одинцовском городском округе Московской области. Этап 3», утвержденной распоряжением Комитета по архитектуре и градостроительству Московской области от 26.04.2024 г. № 29РВ-392 (с изменениями от 13.09.2024 г. № 29РВ-931)

Должность	ФИО	Подпись	Дата	Договор № 342-2025-Э от 02.09.2025			
Рук. МГП	Богачев П.С.			Московская область, Одинцовский городской округ			
Зам. нач. отдела	Крутилин С.В.						
ГИП	Усачев А.Е.	<i>Усачев</i>		Документация по планировке территории по адресу: Московская область, Одинцовский городской округ, д. Жуковка	Стадия	Лист	Листов
Инженер	Попович Д.С.				ПМТ	1	1
Инженер	Сушицкая С.В.			Чертеж межевания территории М 1:2000	НИ и ПИ градостроительства <b>ГАУ МО "НИИПИ                  градостроительства"</b>		
Проверил	Усачев А.Е.	<i>Усачев</i>					