


ВНЕСЕНИЕ ИЗМЕНЕНИЙ В ПРАВИЛА ЗЕМЛЕПОЛЬЗОВАНИЯ И ЗАСТРОЙКИ ТЕРРИТОРИИ (ЧАСТИ ТЕРРИТОРИИ) ОДИНЦОВСКОГО ГОРОДСКОГО ОКРУГА МОСКОВСКОЙ ОБЛАСТИ ПРИМЕНИТЕЛЬНО К ЗЕМЕЛЬНОМУ УЧАСТКУ С КАДАСТРОВЫМ НОМЕРОМ 50:20:0010411:13294

КАРТА ГРАДОСТРОИТЕЛЬНОГО ЗОНИРОВАНИЯ С ОТОБРАЖЕНИЕМ ГРАНИЦ НАСЕЛЕННЫХ ПУНКТОВ, ГРАНИЦ ЗОН С ОСОБЫМИ УСЛОВИЯМИ ИСПОЛЬЗОВАНИЯ ТЕРРИТОРИЙ, ГРАНИЦ ТЕРРИТОРИЙ ОБЪЕКТОВ КУЛЬТУРНОГО НАСЛЕДИЯ И ГРАНИЦ ТЕРРИТОРИЙ ИСТОРИЧЕСКИХ ПОСЕЛЕНИЙ (ПО СВЕДЕНИЯМ ИСОГД МО)

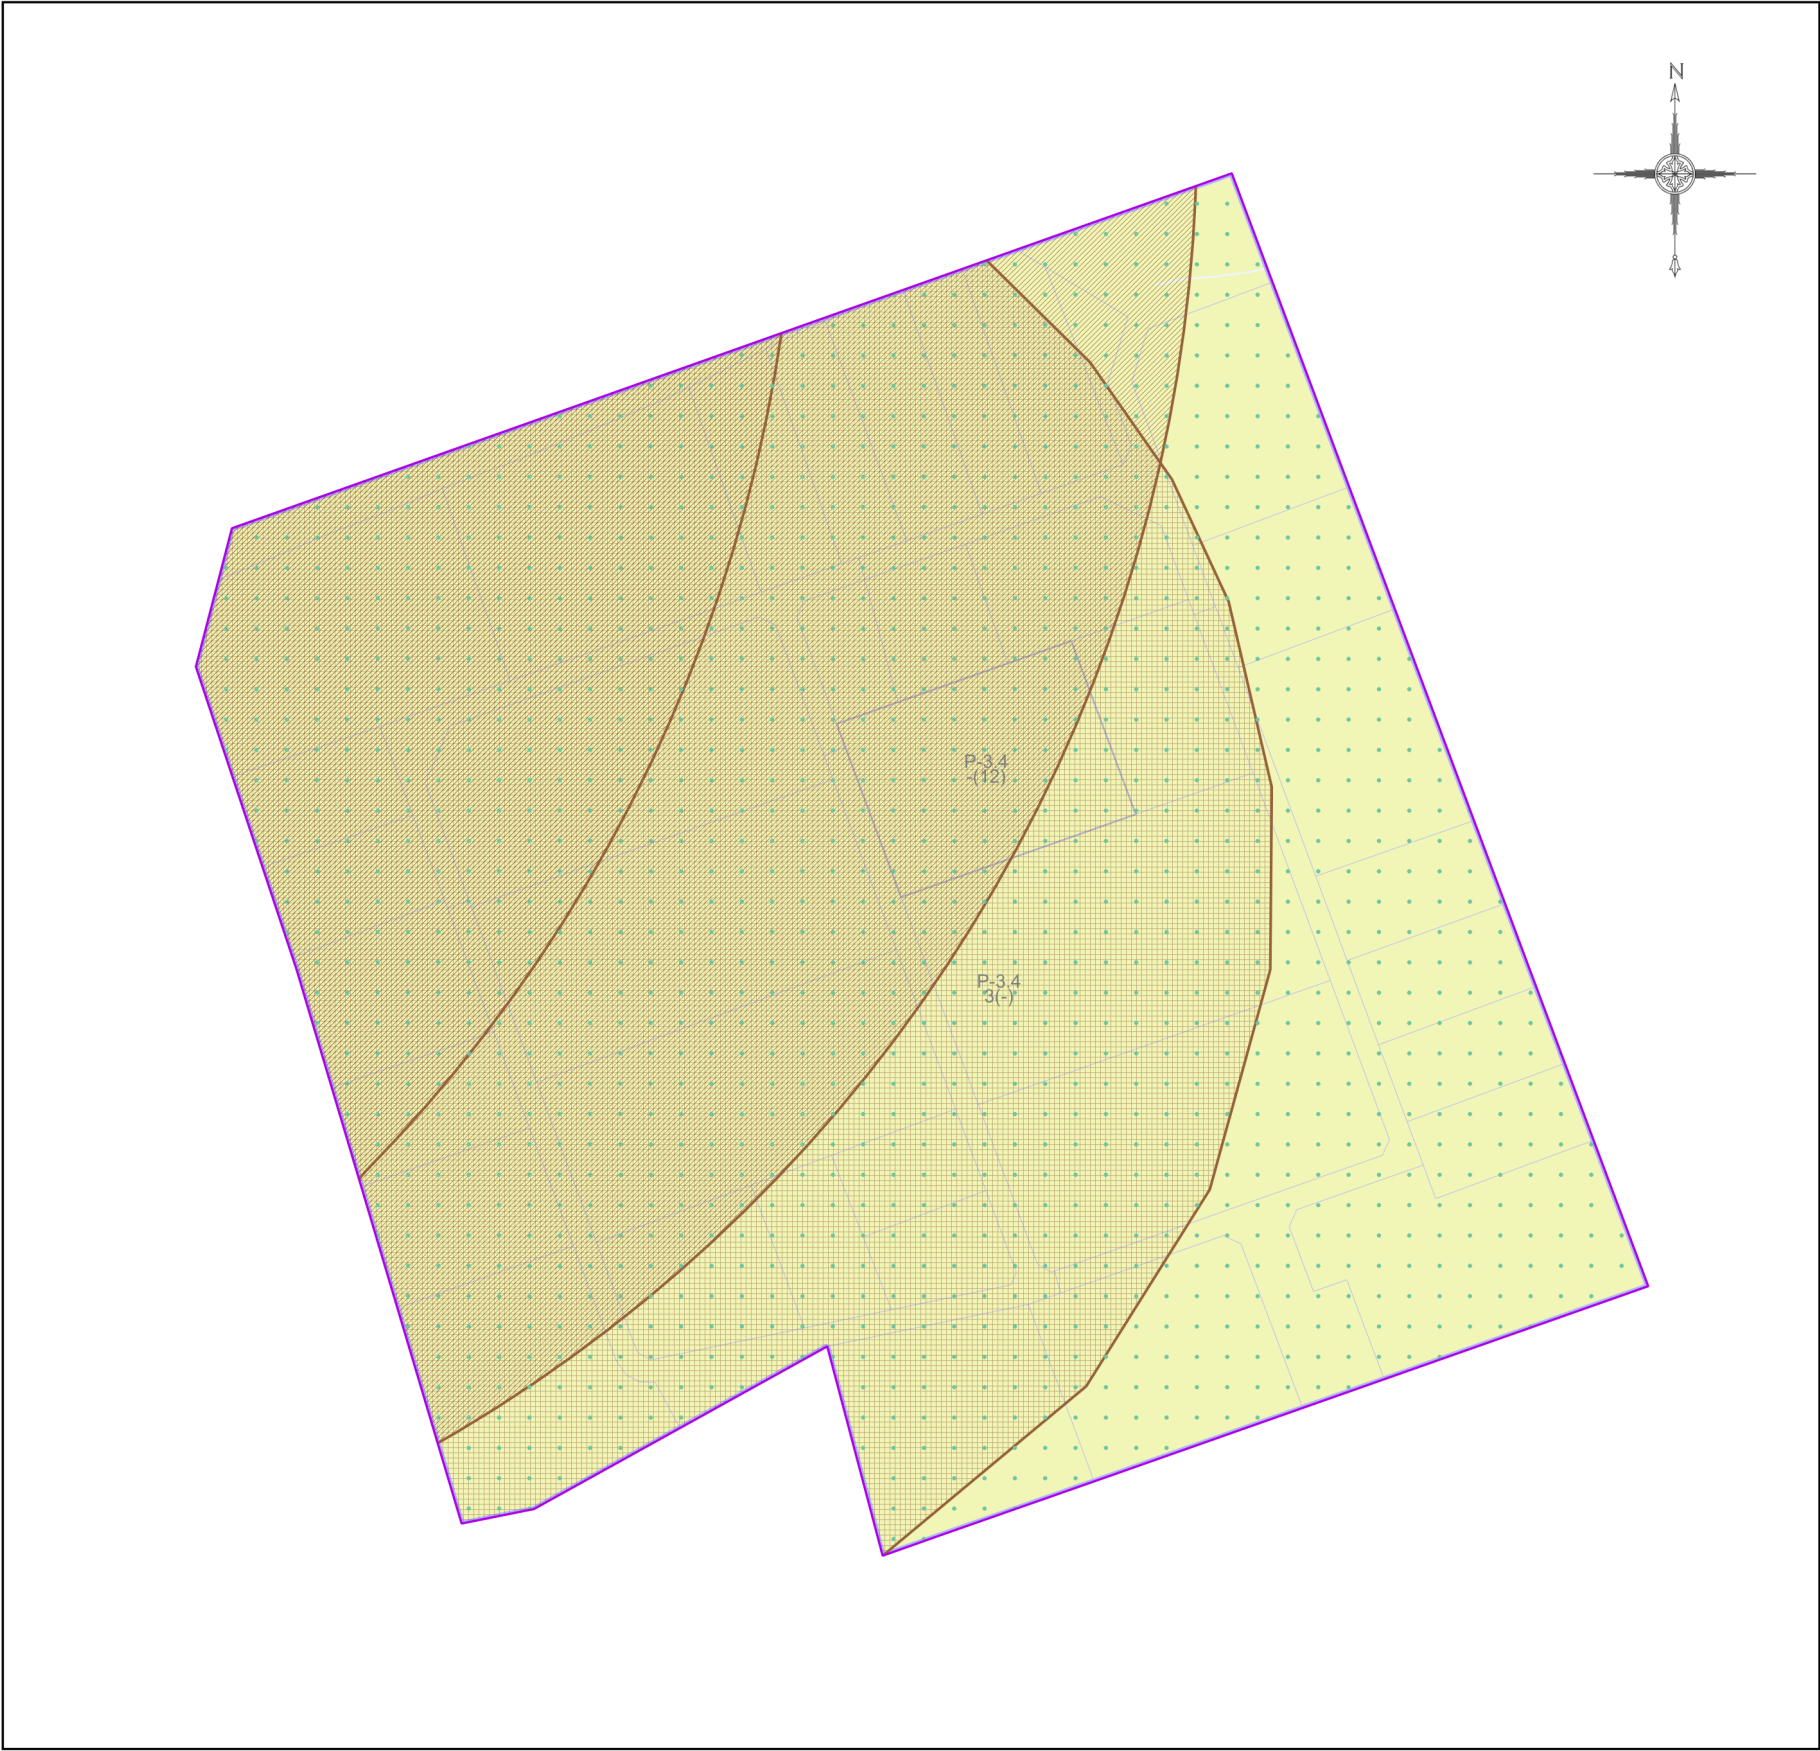

Условные обозначения:

Границы

- Разработки
- Населённых пунктов
- Земельных участков (по данным ЕГРН)
- Территориальных зон

Территориальные зоны

- P-3.4 - Специализированная рекреационно-жилая зона

Зоны с особыми условиями использования территорий

- Зона охраняемого объекта
- Граница ЗСО подземных источников питьевого водоснабжения (3 пояс)
- Шестая подзона аэродрома Москва (Внуково) (в соответствии с Приказом об установлении приаэродромной территории аэродрома Москва (Внуково) от 17.04.2020 № 394-П)
- Приаэродромная территория
- Иная зона с особыми условиями использования территории (планируемая); любая хозяйственная деятельность в границах данной зоны подлежит согласованию с ФГКУ «Войсковая часть 55002»

Подписи территориальных зон

- P-3.4 - Виды территориальных зон
- - Предельное количество надземных этажей
- (12) - Предельная высотность (в метрах)

Должность	ФИО	Подпись	Дата	Договор от 13.08.2026 № 313-2026			
Зам. нач. отд. №1 МГП	Д.М. Пападопулос			Московская область, Одинцовский городской округ			
ГИП отд. № 1 МГП	Д.А. Косенко						
ГИП отд. № 1 МГП	А.В. Склярова						
Вед. инж. отд. № 3 МГП	Г.Г. Юрин			Внесение изменений в Правила землепользования и застройки территории (части территории) Одинцовского городского округа Московской области применительно к земельному участку с кадастровым номером 50:20:0010411:13294	Стадия	Лист	Листов
					ГД	2.1	3
					НИИПИ градостроительства ГАОУ МО «НИИПИ градостроительства»		
Проверил	Д.М. Пападопулос						