

Утверждена городским управлением
 от 11.09.2024 № 3773
 Общественное обсуждение
 Московской области

Схема размещения гаражей, являющихся некапитальными сооружениями, стоянок технических или других средств передвижения инвалидов вблизи их местожительства

Местоположение/кадастровый №: Московская область,


Одинцовский г.о., г.Звенигород, кв-л Маяковского, кадастровый номер квартала 50:49:0010103

Площадь земельного участка: 12 кв.м.

Категория земель: земли населенных пунктов

Вид разрешенного использования: в соответствии с территориальной зоной

Обеспечение доступа: земли общего пользования

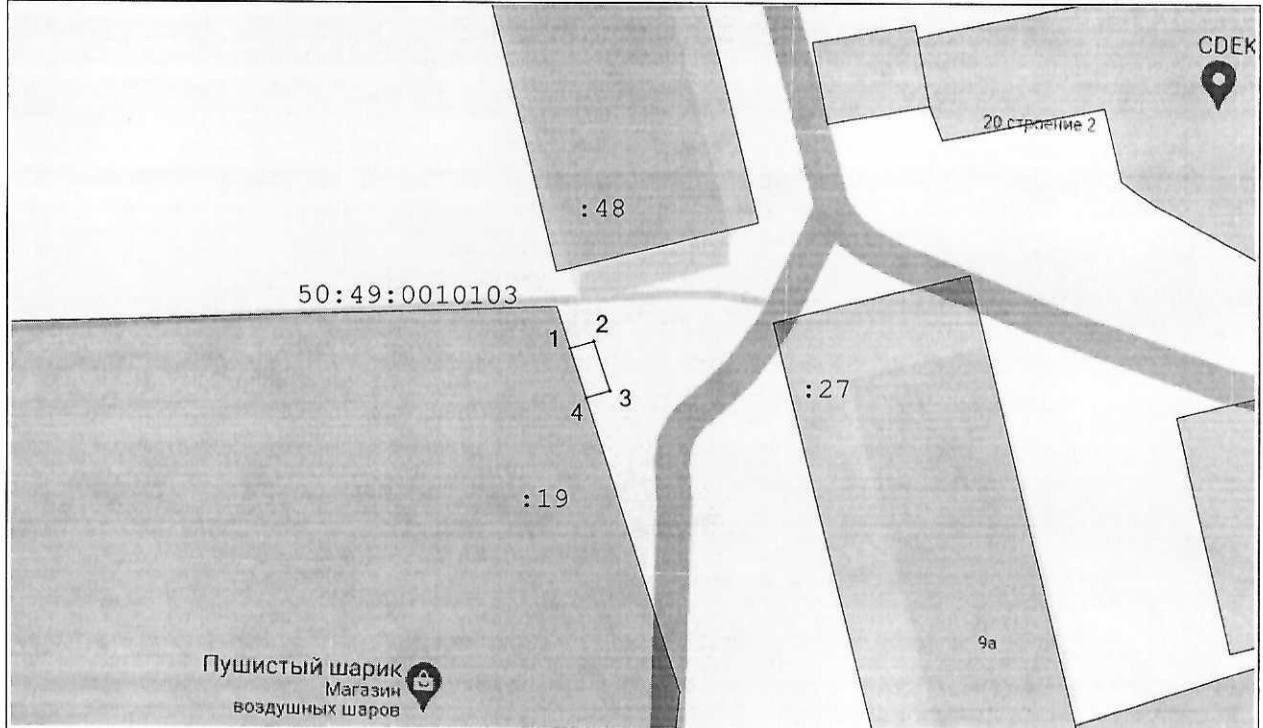

Масштаб 1:500

Условные обозначения:

- существующая часть границы, имеющиеся в ЕГРН сведения о которой достаточны для определения её на местности
- вновь образованная часть границы, сведения о которой достаточны для определения ее местоположения
- 50:20:0010518 - кадастровый номер квартала
- :321 - кадастровый номер земельного участка по сведениям ЕГРН
- :3У1 - обозначение образуемого земельного участка
- - характерная точка границы земельного участка, сведения о которой отсутствуют в ЕГРН, местоположение которой определено при кадастровых работах (новая характерная точка)
- 1 - обозначение характерной точки границы, сведения о которой позволяют однозначно определить ее положение на местности
- 50.20.1.399 - зона с особыми условиями использования территорий
- земли общего пользования

Описание границ смежных землепользователей
 от 4 до 1 - 50:49:0010103:19
 от 1 до 4 - земли неразграниченной гос. собственности
 МСК-50, зона 2

Геоданные

№ п/п	Имя точки	X, м	Y, м	Дирекцион. угол	S, м
:3У1					
1	1	468 264,93	2 148 519,92		
2	2	468 265,61	2 148 522,21	73° 24,4'	2,39
3	3	468 260,82	2 148 523,77	161° 52,6'	5,04
4	4	468 260,16	2 148 521,46	253° 59,3'	2,41
1	1	468 264,93	2 148 519,92	342° 7,5'	5,02

Экспликация земель

Кадастровый номер	Площадь, кв.м.
50:49:0010103:19	12 кв.м.
- земли неразграниченной государственной собственности	

Заявитель: _____ / _____ /