


ВНЕСЕНИЕ ИЗМЕНЕНИЙ В ПРАВИЛА ЗЕМЛЕПОЛЬЗОВАНИЯ И ЗАСТРОЙКИ ТЕРРИТОРИИ (ЧАСТИ ТЕРРИТОРИИ) ОДИНЦОВСКОГО ГОРОДСКОГО ОКРУГА МОСКОВСКОЙ ОБЛАСТИ ПРИМЕНИТЕЛЬНО К НАСЕЛЕННОМУ ПУНКТУ С.ЛАЙКОВО

КАРТА ГРАДОСТРОИТЕЛЬНОГО ЗОНИРОВАНИЯ С ОТОБРАЖЕНИЕМ ГРАНИЦЫ НАСЕЛЕННОГО ПУНКТА, ГРАНИЦ ЗОН С ОСОБЫМИ УСЛОВИЯМИ ИСПОЛЬЗОВАНИЯ ТЕРРИТОРИЙ, ГРАНИЦ ТЕРРИТОРИЙ ОБЪЕКТОВ КУЛЬТУРНОГО НАСЛЕДИЯ И ГРАНИЦ ТЕРРИТОРИЙ ИСТОРИЧЕСКИХ ПОСЕЛЕНИЙ (ПО СВЕДЕНИЯМ ИСОГД МО)

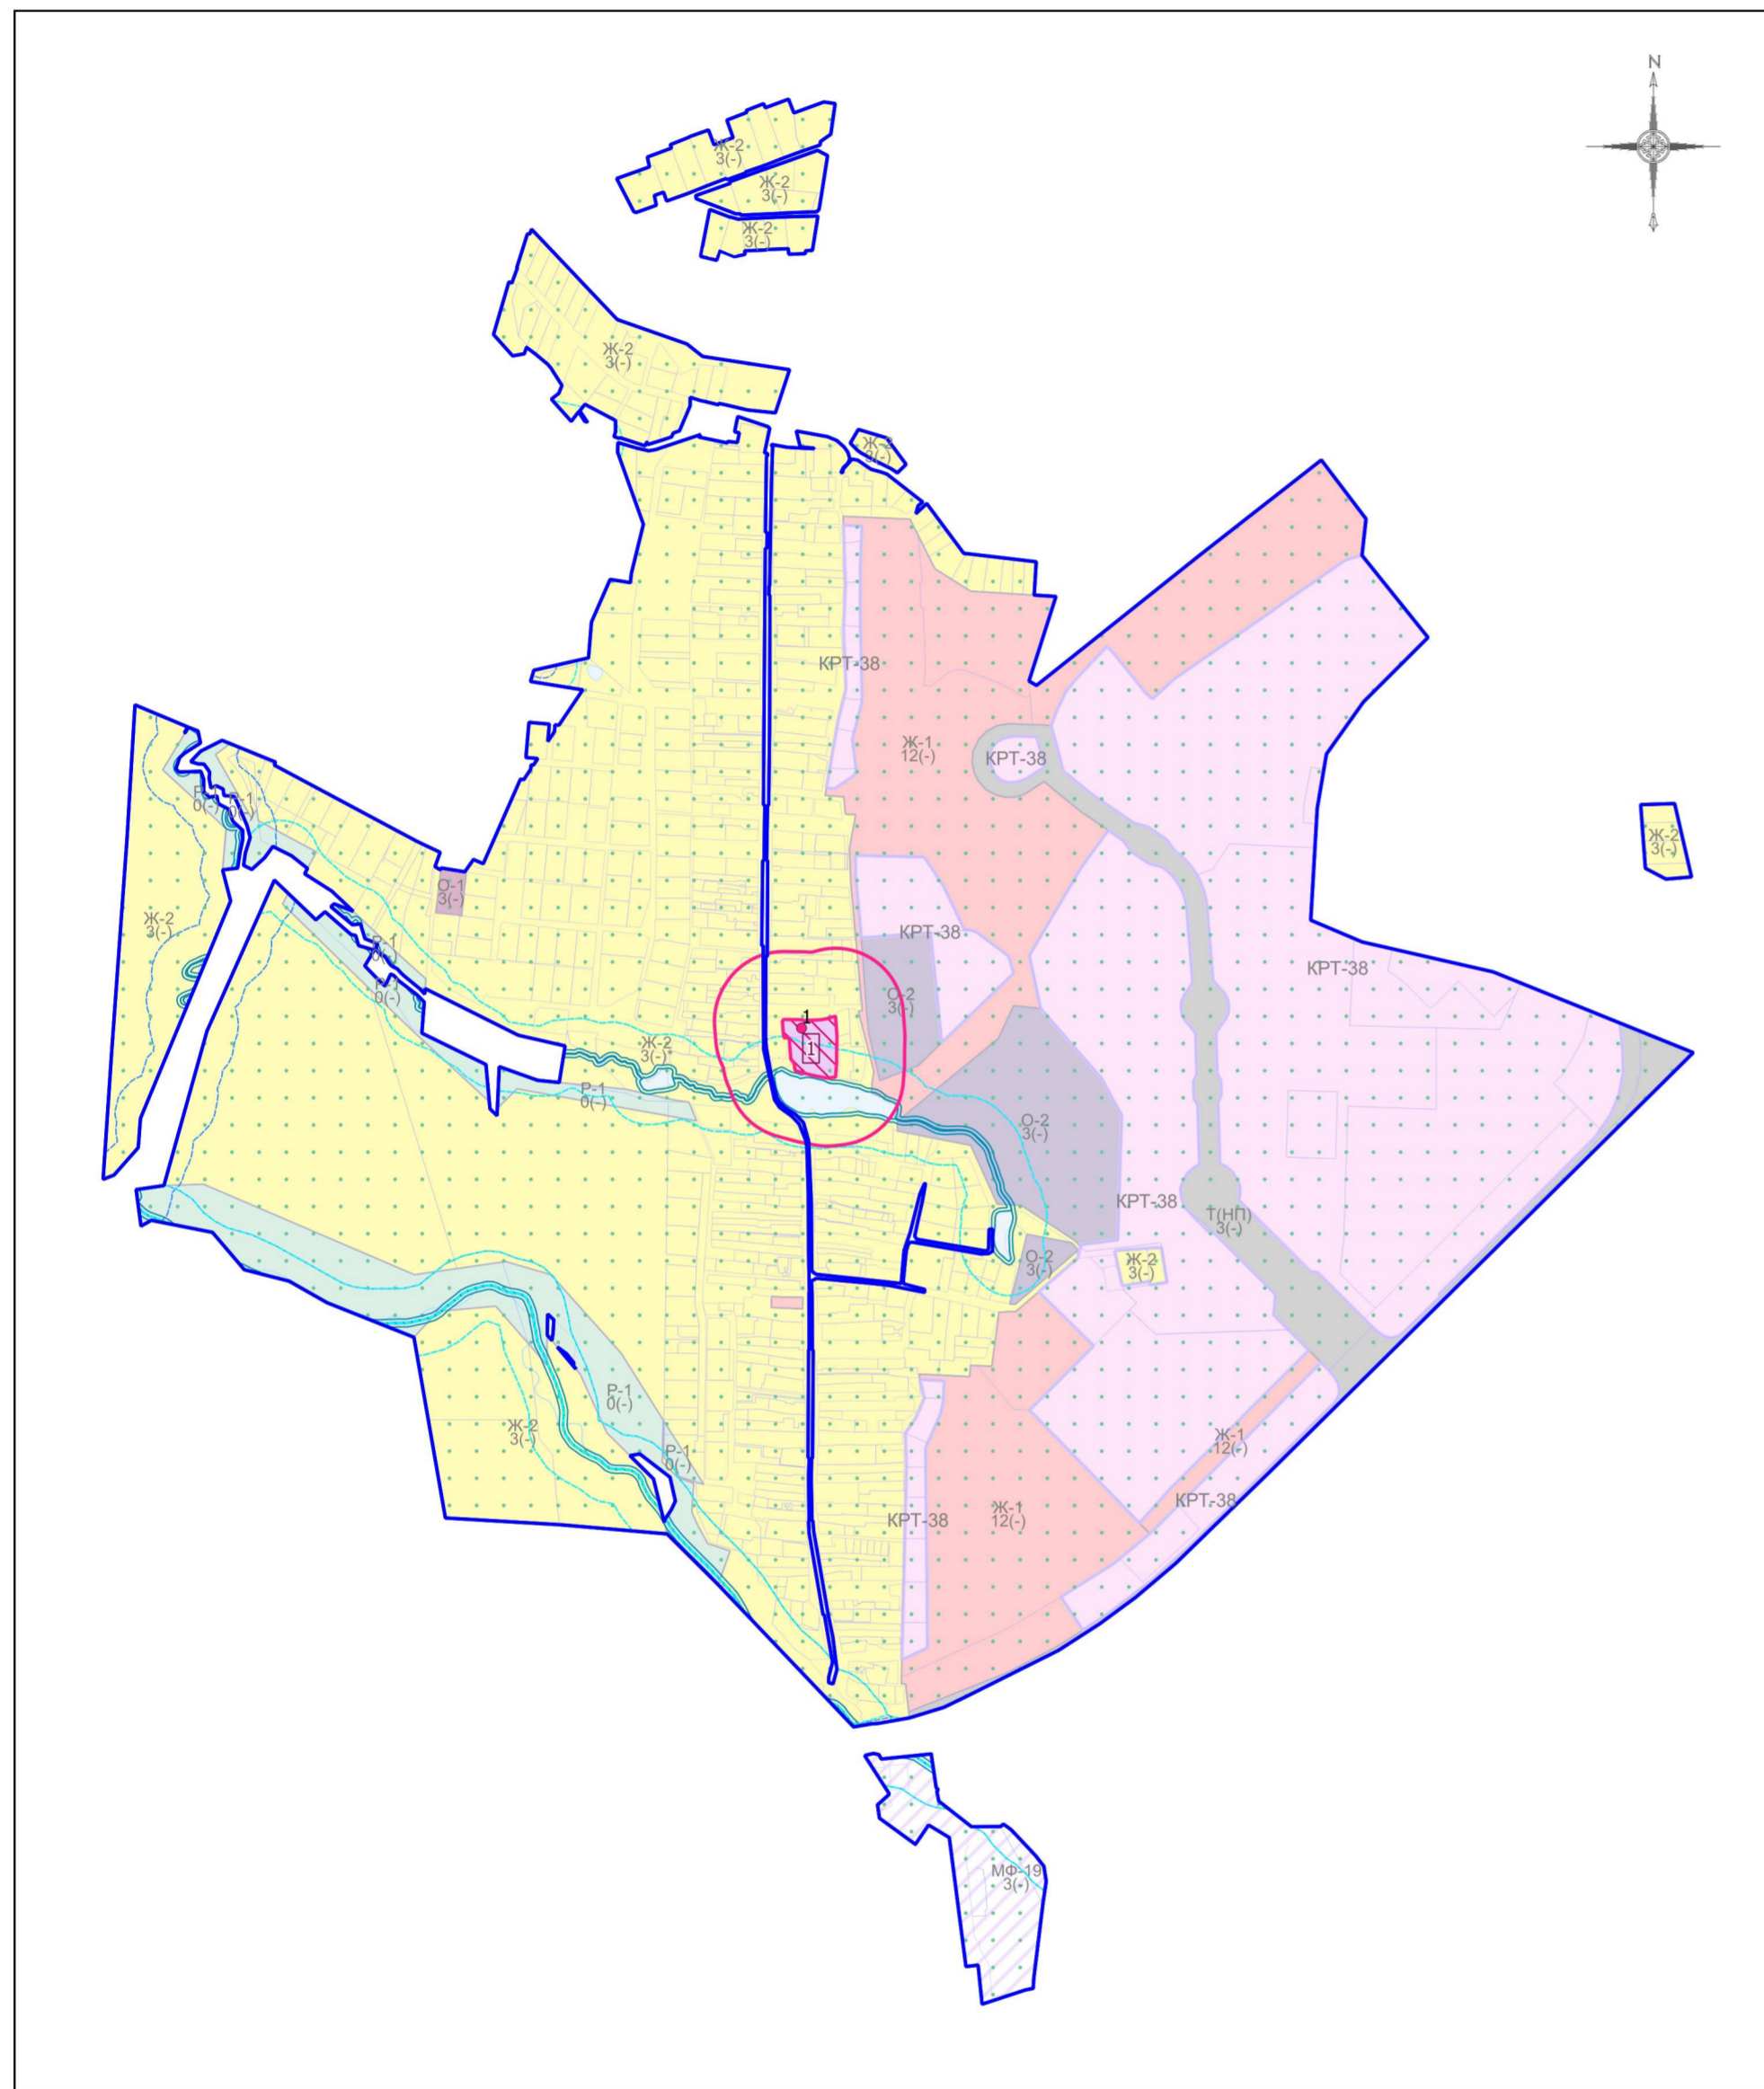

Условные обозначения:

Границы

- Населённого пункта
- Земельных участков (по данным ЕГРН)
- Территориальных зон

Территории

- Земли, покрытые поверхностными водами

Территориальные зоны

- КРТ - Зона осуществления деятельности по комплексному развитию территории
- Ж-1 - Зона многоквартирной жилой застройки
- Ж-2 - Зона застройки индивидуальными и блокированными жилыми домами
- О-1 - Многофункциональная общественно-деловая зона
- О-2 - Зона специализированной общественной застройки
- ИК - Зона историко-культурной деятельности
- Т(НП) - Зона транспортной инфраструктуры (в границах населенного пункта)
- Р-1 - Зона парков
- МФ - Многофункциональная зона

Зоны с особыми условиями использования территорий

- Защитная зона объекта культурного наследия
- Водоохранная зона
- Прибрежная защитная полоса
- Шестая подзона аэродрома Москва (Внуково) (в соответствии с приказом об установлении приаэродромной территории аэродрома Москва (Внуково) от 17 апреля 2020 г. № 394-П)
- Приаэродромная территория

Иные территории и зоны с особыми режимами использования территорий

- Территория объекта культурного наследия
- Береговая полоса

Объекты культурного наследия

- Объекты культурного наследия

Подписи территориальных зон

- О-1 - Виды территориальных зон
- 3 - Предельное количество надземных этажей
- (-) - Предельная высотность (в метрах)

1 Экспликация объектов культурного наследия

№№	Наименование	Вид	Категория
1	Казанская церковь, 1758-1767 гг.	Памятник архитектуры	Федерального значения

1 Экспликация территорий объектов культурного наследия

№№	Наименование
1	Казанская церковь, 1758 - 1767 гг., в селе Лайково

Должность	ФИО	Подпись	Дата	Договор от 12.03.2024 № ЛК-ЛКВ-216-23			
Нач. отд. ПЗЗ ЦОГД	Д.М. Пападопулос			Московская область, Одинцовский городской округ			
ТИП отд. ПЗЗ ЦОГД	Д.А. Косенко						
ТИП отд. ПЗЗ ЦОГД	А.В. Скларова						
ТИП отд. ПЗЗ ЦОГД	О.Б. Миронова						
Глав. спец. отд. ПЗЗ ЦОГД	А.С. Марченкова						
				Внесение изменений в Правила землепользования и застройки территории (части территории) Одинцовского городского округа Московской области применительно к населенному пункту с.Лайково	Стадия	Лист	Листов
					ГД	2.1	5
				Карта градостроительного зонирования с отображением границы населенного пункта, границ зон с особыми условиями использования территорий, границ территорий объектов культурного наследия и границ территорий исторических поселений (по сведениям ИСОГД МО)	НИИПИ ГАОУ МО "НИИПИ градостроительства"		
Проверил	Д.М. Пападопулос			Масштаб 1:10000			