



**АДМИНИСТРАЦИЯ  
ОДИНЦОВСКОГО ГОРОДСКОГО ОКРУГА  
МОСКОВСКОЙ ОБЛАСТИ**

**ПОСТАНОВЛЕНИЕ  
от 19.09.2024 № 5970**

об установлении публичного сервитута в порядке главы V.7. Земельного кодекса Российской Федерации по адресу (местоположение): Московская область, Одинцовский городской округ, п. Горки-10 в пользу Публичного акционерного общества «Россети Московский регион» в целях эксплуатации объекта электросетевого хозяйства

В соответствии с Земельным кодексом Российской Федерации, Федеральным законом от 06.10.2003 № 131-ФЗ «Об общих принципах организации местного самоуправления в Российской Федерации», Законом Московской области № 23/96-ОЗ «О регулировании земельных отношений в Московской области», руководствуясь Уставом Одинцовского городского округа Московской области, учитывая ходатайство Публичного акционерного общества «Россети Московский регион» (ИНН: 5036065113, ОГРН: 1057746555811, адрес юридического лица: 115114, г. Москва, пр-д 2-й Павелецкий, д. 3, стр. 2) от 28.08.2024 № P001-9062723997-87679838,

**ПОСТАНОВЛЯЮ:**

1. Установить публичный сервитут на срок 588 месяцев в отношении земель, государственная собственность на которые не разграничена и земельных участков, согласно приложению № 1 к настоящему Постановлению, в пользу Публичного акционерного общества «Россети Московский регион», в целях эксплуатации объекта электросетевого хозяйства - здание блочной комплектной трансформаторной подстанции № 6980 (БКТП-6980) с линией электропередачи 10 кВ, с кадастровым номером 50:20:0041737:1683, принадлежащего Публичному акционерному обществу «Россети Московский регион» на праве собственности, о чем в Едином государственном реестре недвижимости 05.05.2006 сделана запись регистрации

№ 50-50-20/045/2006-160, в границах в соответствии с приложением № 2 к настоящему Постановлению.

Порядок установления зон с особыми условиями использования территорий и содержание ограничений прав на земельные участки в границах таких зон, в целях размещения объектов электросетевого хозяйства определен Постановлением Правительства Российской Федерации от 24.02.2009 № 160 «О порядке установления охранных зон объектов электросетевого хозяйства и особых условий использования земельных участков, расположенных в границах таких зон».

Публичное акционерное общество «Россети Московский регион» обязано: привести части земель кадастрового квартала 50:20:0041615, государственная собственность на которые не разграничена, и земельных участков, указанных в абзаце 1 пункта 1 настоящего постановления в состояние, пригодное для использования в соответствии с видом разрешенного использования, в срок не позднее чем 3 месяца после завершения деятельности, для осуществления которой установлен публичный сервитут; направить в Администрацию Одинцовского городского округа Московской области подготовленные в соответствии с приложением к настоящему Постановлению сведения о границах публичного сервитута в электронном виде в течении 3 рабочих дней с момента принятия настоящего Постановления.

2. Администрации в течение 5 рабочих дней направить копию настоящего Постановления в Управление Федеральной службы государственной регистрации, кадастра и картографии по Московской области для внесения сведений об установлении публичного сервитута в отношении земельных участков, указанных в пункте 1 настоящего Постановления, в Единый государственный реестр недвижимости.

3. Администрации в течение 5 рабочих дней разместить настоящее Постановление на официальном информационном сайте администрации - <http://www.odin.ru> в информационно-телекоммуникационной сети «Интернет».

4. Комитету по управлению муниципальным имуществом Администрации Одинцовского городского округа Московской области в течение 5 рабочих дней направить владельцу публичного сервитута копию настоящего Постановления, сведения о лицах, являющихся правообладателями земельных участков, сведения о лицах, подавших заявления об учете их прав (обременений прав) на земельные участки, способах связи с ними, копии документов, подтверждающих права указанных лиц на земельные участки.

5. Контроль за выполнением настоящего Постановления возложить на заместителя Главы Одинцовского городского округа – начальника Управления правового обеспечения Администрации Одинцовского городского округа Московской области Тесля А.А.

Глава Одинцовского  
городского округа




А.Р. Иванов

**Приложение № 1**  
**к Постановлению**  
**от 19.09.2024 № 5970**

| № | Кадастровый номер земельного участка | Адрес / описание местоположения   |
|---|--------------------------------------|---|
| 1 | 2                                    | 3   |
| 1 | 50:20:0041615:173                    | Местоположение установлено относительно ориентира, расположенного в границах участка.<br>Почтовый адрес ориентира: обл. Московская, р-н Одинцовский, с/о Успенский, п. Горки-10 |
| 2 | 50:20:0041514:931                    | Московская область, Одинцовский район, пос. Горки-10, участок № 45  |

# Схема расположения публичного сервитута

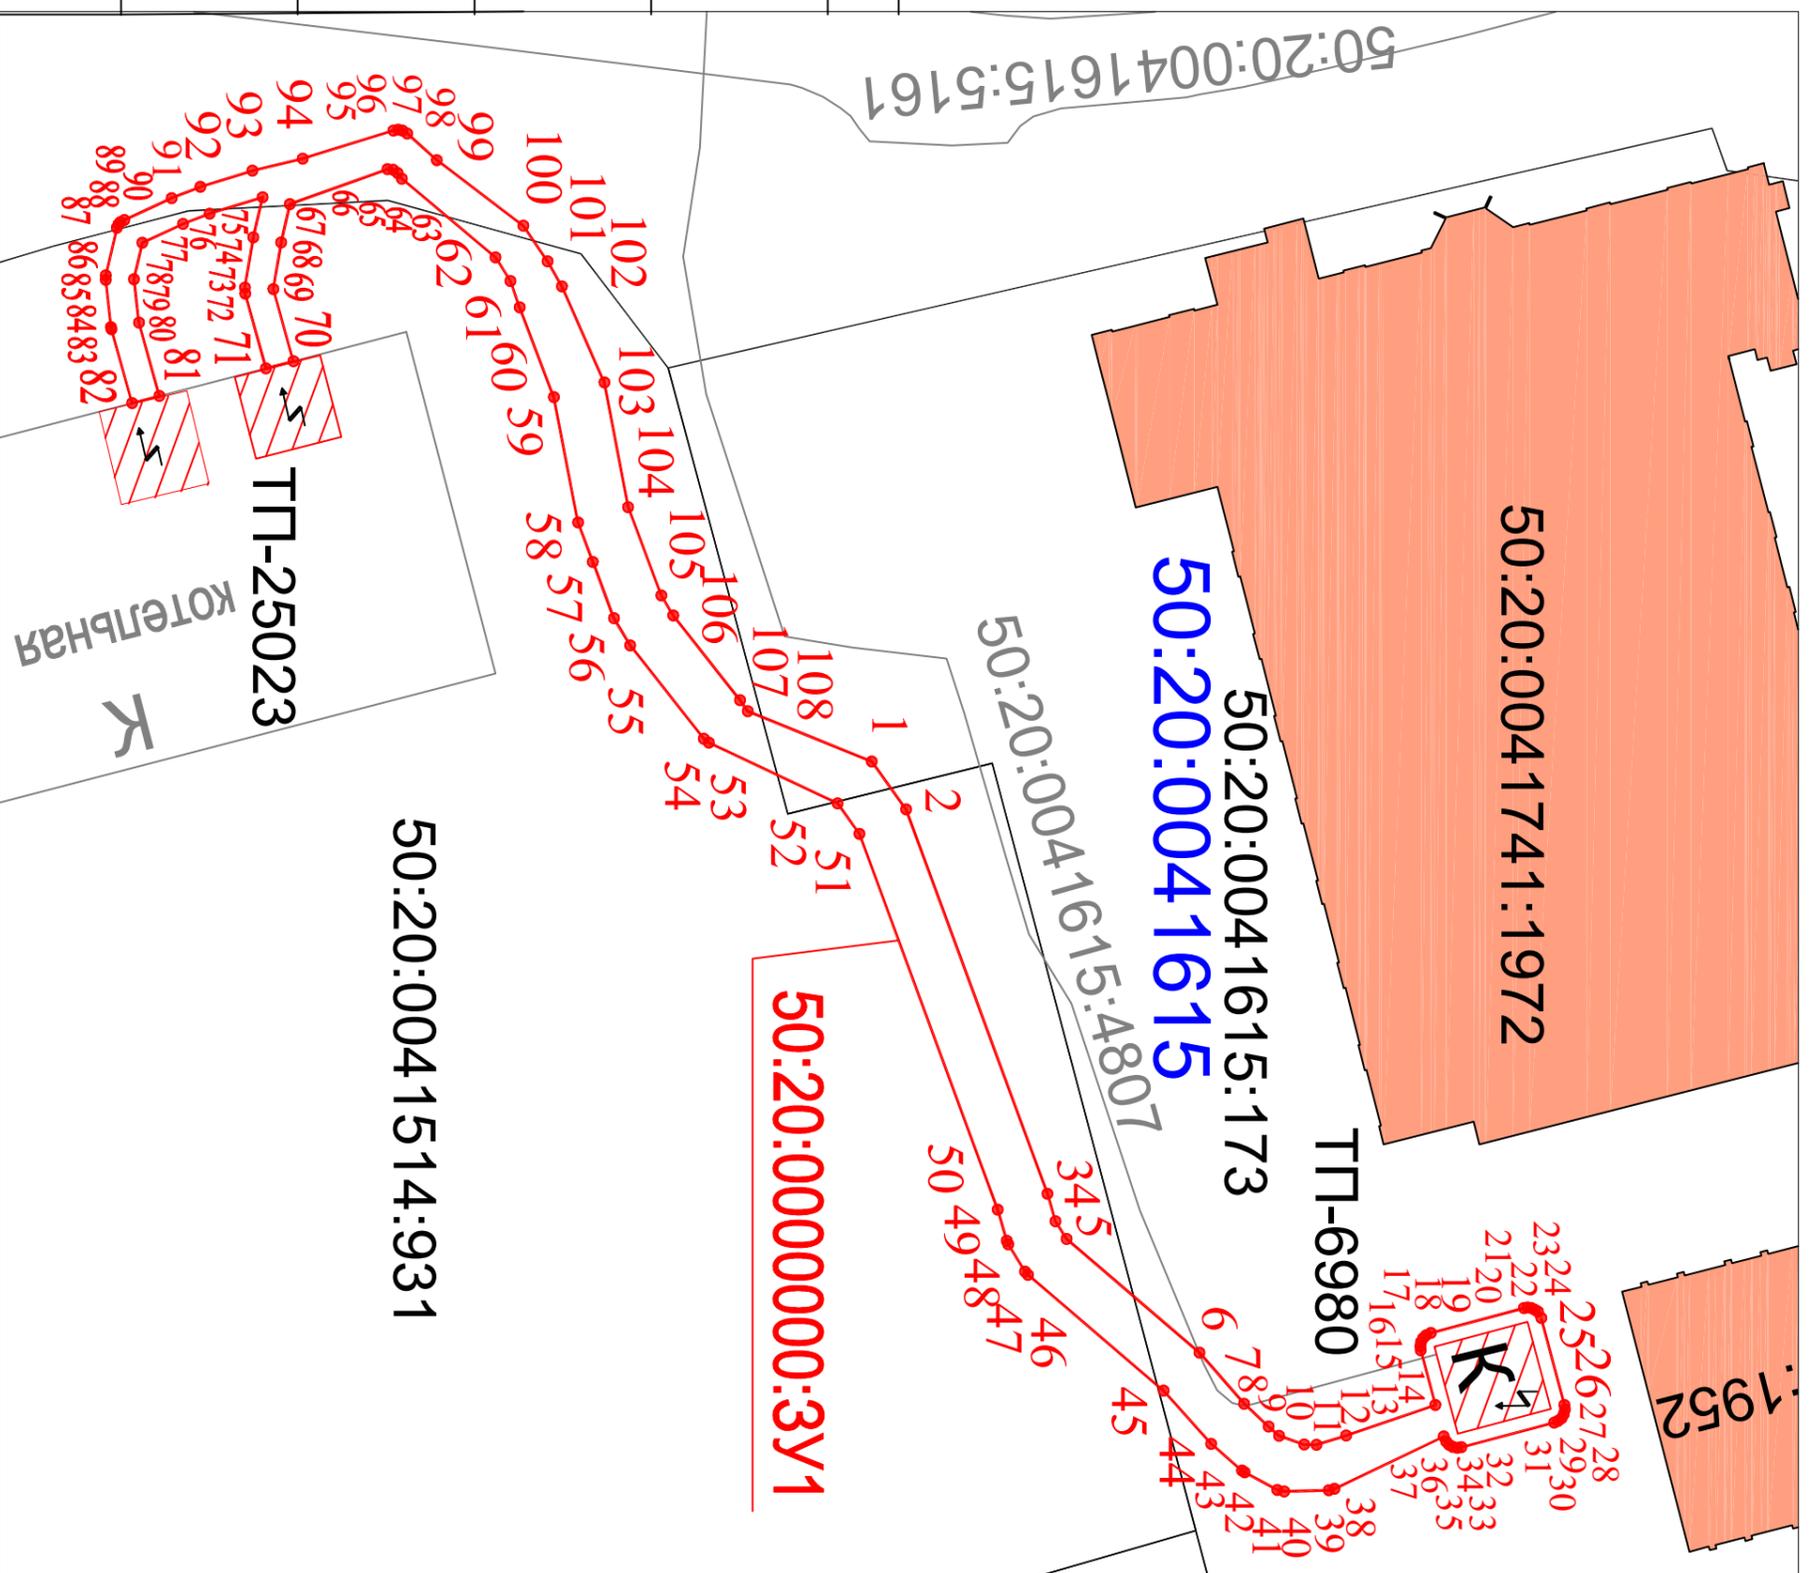

## Условные знаки:

- проектные границы публичного сервитута
- 50:20:0000000:3У1 - обозначение участков публичного сервитута
- 1. - характерные точки проектной границы публичного сервитута
- - проектное местоположение инженерного сооружения
- проектное местоположение инженерного сооружения (трансформаторная подстанция)
- границы земельных участков по сведениям ЕГРН
- местоположение инженерного сооружения кадастровый номер 50:20:0041615:4807
- границы кадастровых кварталов
- 50:20:0041615 - номер кадастрового квартала
- 50:20:0041615:173 - кадастровые номера земельных участков которые
- 50:20:0041514:931 пересекает публичный сервитут

Условный номер земельного участка :ЗУ1

Площадь земельного участка 616 м<sup>2</sup>

| №п/п | X         | Y          |
|------|-----------|------------|
| 1    | 463192.21 | 2158318.10 |
| 2    | 463194.63 | 2158521.49 |
| 3    | 463204.63 | 2158548.69 |
| 4    | 463205.20 | 2158550.63 |
| 5    | 463205.98 | 2158551.88 |
| 6    | 463215.39 | 2158559.93 |
| 7    | 463218.54 | 2158563.54 |
| 8    | 463220.27 | 2158565.16 |
| 9    | 463221.00 | 2158565.80 |
| 10   | 463222.79 | 2158566.43 |
| 11   | 463225.65 | 2158566.44 |
| 12   | 463225.75 | 2158565.44 |
| 13   | 463232.07 | 2158563.62 |
| 14   | 463231.03 | 2158559.76 |
| 15   | 463231.00 | 2158559.48 |
| 16   | 463231.05 | 2158559.19 |
| 17   | 463231.19 | 2158558.90 |
| 18   | 463231.41 | 2158558.69 |
| 19   | 463231.75 | 2158558.53 |
| 20   | 463238.32 | 2158556.77 |
| 21   | 463238.58 | 2158556.74 |
| 22   | 463238.80 | 2158556.78 |
| 23   | 463239.11 | 2158556.89 |
| 24   | 463239.33 | 2158557.02 |
| 25   | 463239.55 | 2158557.48 |
| 26   | 463241.19 | 2158563.63 |
| 27   | 463241.23 | 2158563.94 |
| 28   | 463241.15 | 2158564.28 |
| 29   | 463240.99 | 2158564.55 |
| 30   | 463240.73 | 2158564.76 |
| 31   | 463240.47 | 2158564.87 |
| 32   | 463233.91 | 2158566.02 |
| 33   | 463233.60 | 2158566.06 |
| 34   | 463233.29 | 2158566.59 |
| 35   | 463233.03 | 2158566.44 |
| 36   | 463232.82 | 2158566.21 |
| 37   | 463232.66 | 2158565.85 |
| 38   | 463224.93 | 2158569.56 |
| 39   | 463224.53 | 2158569.66 |
| 40   | 463221.38 | 2158569.75 |
| 41   | 463220.88 | 2158569.63 |
| 42   | 463218.57 | 2158568.40 |
| 43   | 463218.38 | 2158568.27 |
| 44   | 463216.21 | 2158566.38 |
| 45   | 463212.84 | 2158562.62 |
| 46   | 463203.25 | 2158554.42 |
| 47   | 463203.05 | 2158552.27 |
| 48   | 463201.86 | 2158552.02 |
| 49   | 463201.75 | 2158552.02 |
| 50   | 463201.11 | 2158549.80 |
| 51   | 463191.33 | 2158523.23 |
| 52   | 463189.78 | 2158521.06 |
| 53   | 463189.68 | 2158516.77 |
| 54   | 463189.33 | 2158516.49 |
| 55   | 463175.12 | 2158509.89 |
| 56   | 463172.48 | 2158507.98 |
| 57   | 463171.43 | 2158501.20 |
| 58   | 463169.72 | 2158492.34 |
| 59   | 463167.30 | 2158485.99 |
| 60   | 463167.30 | 2158485.99 |

Условный номер земельного участка :ЗУ1

Продолжение

| №п/п | X         | Y          |
|------|-----------|------------|
| 61   | 463166.65 | 2158484.12 |
| 62   | 463165.60 | 2158482.45 |
| 63   | 463158.98 | 2158476.88 |
| 64   | 463158.67 | 2158476.48 |
| 65   | 463158.36 | 2158476.25 |
| 66   | 463157.96 | 2158476.21 |
| 67   | 463151.06 | 2158478.68 |
| 68   | 463150.44 | 2158481.39 |
| 69   | 463149.88 | 2158484.69 |
| 70   | 463151.30 | 2158489.79 |
| 71   | 463149.77 | 2158480.30 |
| 72   | 463147.87 | 2158485.01 |
| 73   | 463147.87 | 2158484.58 |
| 74   | 463148.47 | 2158481.02 |
| 75   | 463149.12 | 2158478.20 |
| 76   | 463145.38 | 2158479.35 |
| 77   | 463143.50 | 2158480.08 |
| 78   | 463140.62 | 2158481.42 |
| 79   | 463140.03 | 2158483.99 |
| 80   | 463140.38 | 2158487.07 |
| 81   | 463141.83 | 2158492.25 |
| 82   | 463139.90 | 2158492.76 |
| 83   | 463138.43 | 2158487.53 |
| 84   | 463138.40 | 2158487.37 |
| 85   | 463138.03 | 2158484.04 |
| 86   | 463138.04 | 2158483.71 |
| 87   | 463138.82 | 2158480.35 |
| 88   | 463139.92 | 2158480.11 |
| 89   | 463139.08 | 2158479.95 |
| 90   | 463139.34 | 2158479.81 |
| 91   | 463142.69 | 2158478.25 |
| 92   | 463144.72 | 2158477.46 |
| 93   | 463148.40 | 2158476.52 |
| 94   | 463151.97 | 2158475.46 |
| 95   | 463158.38 | 2158473.47 |
| 96   | 463158.71 | 2158473.41 |
| 97   | 463159.02 | 2158473.47 |
| 98   | 463159.35 | 2158473.69 |
| 99   | 463161.44 | 2158475.56 |
| 100  | 463167.56 | 2158480.20 |
| 101  | 463169.28 | 2158482.73 |
| 102  | 463170.30 | 2158484.51 |
| 103  | 463173.29 | 2158491.50 |
| 104  | 463174.98 | 2158500.12 |
| 105  | 463177.32 | 2158506.37 |
| 106  | 463178.17 | 2158507.79 |
| 107  | 463182.89 | 2158513.77 |
| 108  | 463183.43 | 2158514.55 |
| 109  | 463192.21 | 2158518.10 |
| 110  | 463192.21 | 2158518.10 |

Согласовано:

|                 |                |              |
|-----------------|----------------|--------------|
| Инв. N подложки | Дата и подпись | Взаим.инв. N |
|                 |                |              |

Масштаб 1:500