



**АДМИНИСТРАЦИЯ  
ОДИНЦОВСКОГО ГОРОДСКОГО ОКРУГА  
МОСКОВСКОЙ ОБЛАСТИ**

**ПОСТАНОВЛЕНИЕ  
от 03.10.2024 № 6360**

об установлении публичного сервитута в порядке главы V.7. Земельного кодекса Российской Федерации по адресу (местоположение): Московская область, Одинцовский городской округ в пользу Акционерного общества «Московская областная энергосетевая компания» в целях строительства, реконструкции и эксплуатации объектов электросетевого хозяйства

В соответствии с Земельным кодексом Российской Федерации, Федеральным законом от 06.10.2003 № 131-ФЗ «Об общих принципах организации местного самоуправления в Российской Федерации», Законом Московской области № 23/96-ОЗ «О регулировании земельных отношений в Московской области», руководствуясь Уставом Одинцовского городского округа Московской области, учитывая ходатайство Акционерного общества «Московская областная энергосетевая компания» (ОГРН: 1055006353478; ИНН: 5032137342) от 06.09.2024 № Р001-4947567019-88282979,

**ПОСТАНОВЛЯЮ:**

1. Установить публичный сервитут на срок 120 месяцев в отношении части земельного участка с кадастровым номером 50:20:0000000:308910, в пользу Акционерного общества «Московская областная энергосетевая компания», в целях строительства, реконструкции и эксплуатации объектов электросетевого хозяйства «Строительство нов. ТП 10/0,4 кВ с трансформатором 630 кВА взамен ТП-410450 с тр-ром 400 кВА, строительство 2хКЛ-10 кВ от РУ-10 кВ новой ТП 10/0,4 кВ до опоры КВЛ-10 кВ направлением ТП-414179 - ТП-414162, перевод КЛ-0,4 кВ на нов. ТП 10/0,4 кВ (1 этап). Строительство КВЛ-0,4 кВ от РУ-0,4 кВ нов. ТП 10/0,4 кВ до границы участка Заявителя, установка прибора учета по уровню напряжения 0,4 кВ (2 этап), в т.ч. ПИР, МО, Одинцовский р-н, д. Осоргино (1 этап:

0,63 МВА; 0,11 км; 2 этап: 0,39 км, 1 т.у.)», в границах в соответствии с приложением к настоящему Постановлению.

Срок, в течение которого использование части земельного участка, указанного в абзаце 1 пункта 1 настоящего постановления и (или) расположенных на них объектов недвижимого имущества в соответствии с разрешенным использованием будет невозможно или существенно затруднено (при возникновении таких обстоятельств) в связи с осуществлением сервитута: 6 (шесть) месяцев.

Решение об установлении публичного сервитута принимается в соответствии с Условиями типового договора об осуществлении технологического присоединения к электрическим сетям от 11.10.2023, от 05.02.2024, от 26.03.2024.

Порядок установления зон с особыми условиями использования территорий и содержание ограничений прав на земельные участки в границах таких зон, в целях размещения объектов электросетевого хозяйства определен Постановлением Правительства Российской Федерации от 24.02.2009 № 160 «О порядке установления охранных зон объектов электросетевого хозяйства и особых условий использования земельных участков, расположенных в границах таких зон».

Акционерное общество «Московская областная энергосетевая компания» обязано: привести часть земельного участка, указанного в абзаце 1 пункта 1 настоящего постановления в состояние, пригодное для использования в соответствии с видом разрешенного использования, в срок не позднее чем 3 месяца после завершения деятельности, для осуществления которой установлен публичный сервитут; направить в Администрацию Одинцовского городского округа Московской области подготовленные в соответствии с приложением к настоящему Постановлению сведения о границах публичного сервитута в электронном виде в течении трех рабочих дней с момента принятия настоящего Постановления.

2. Администрации в течение 5 рабочих дней направить копию настоящего Постановления в Управление Федеральной службы государственной регистрации, кадастра и картографии по Московской области для внесения сведений об установлении публичного сервитута в отношении земельного участка, указанного в пункте 1 настоящего Постановления, в Единый государственный реестр недвижимости.

3. Администрации в течение 5 рабочих дней разместить настоящее Постановление на официальном информационном сайте администрации - <http://www.odin.ru> в информационно-телекоммуникационной сети «Интернет».

4. Комитету по управлению муниципальным имуществом Администрации Одинцовского городского округа Московской области в течение 5 рабочих дней направить владельцу публичного сервитута копию настоящего Постановления, сведения о лицах, являющихся правообладателями земельных участков, сведения о лицах, подавших заявления об учете их прав (обременений прав) на земельные участки, способах связи с ними, копии документов, подтверждающих права указанных лиц на земельные участки.

5. Контроль за выполнением настоящего Постановления возложить на заместителя Главы Одинцовского городского округа – начальника Управления правового обеспечения Администрации Одинцовского городского округа Московской области Тесля А.А.

Глава Одинцовского  
городского округа



А.Р. Иванов

## ОПИСАНИЕ МЕСТОПОЛОЖЕНИЯ ГРАНИЦ

*«Строительство нов. ТП 10/0,4 кВ с трансформатором 630 кВА взамен ТП-410450 с тр-ром 400 кВА, строительство 2хКЛ-10 кВ от РУ-10 кВ новой ТП10/0.4 кВ до опоры КВЛ-10 кВ направлением ТП-414179-ТП414162, перевол КЛ-0,4 на нов. ТП 10/0,4 кВ (1 этап). Строительство КВЛ-0,4 кВ от РУ-0,4 кВ нов. ТП 10/0,4 кВ до границы участка Заявителя, установка приборов учета, по уровню напряжения 0,4 кВ (2 этап), в т.ч. ПИР, МО, Одинцовский р-н, д. Осоргино (1 этап: 0,63 МВА, 0,11 км; 2 этап: 0,39 км, 1 т. у)»*

(наименование объекта, местоположение границ которого описано (далее - объект))


### Раздел 1

#### Сведения об объекте

№ п/п	Характеристики объекта	Описание характеристик
1	2	3
1	Местоположение объекта	Московская область, Российская Федерация, Одинцовский городской округ, КН 50:20:0000000:308910
2	Площадь объекта ± величина погрешности определения площади ( $P \pm \Delta P$ )	475 м <sup>2</sup> ± 3м <sup>2</sup>
3	Иные характеристики объекта	-



Раздел 4  
План границ объекта

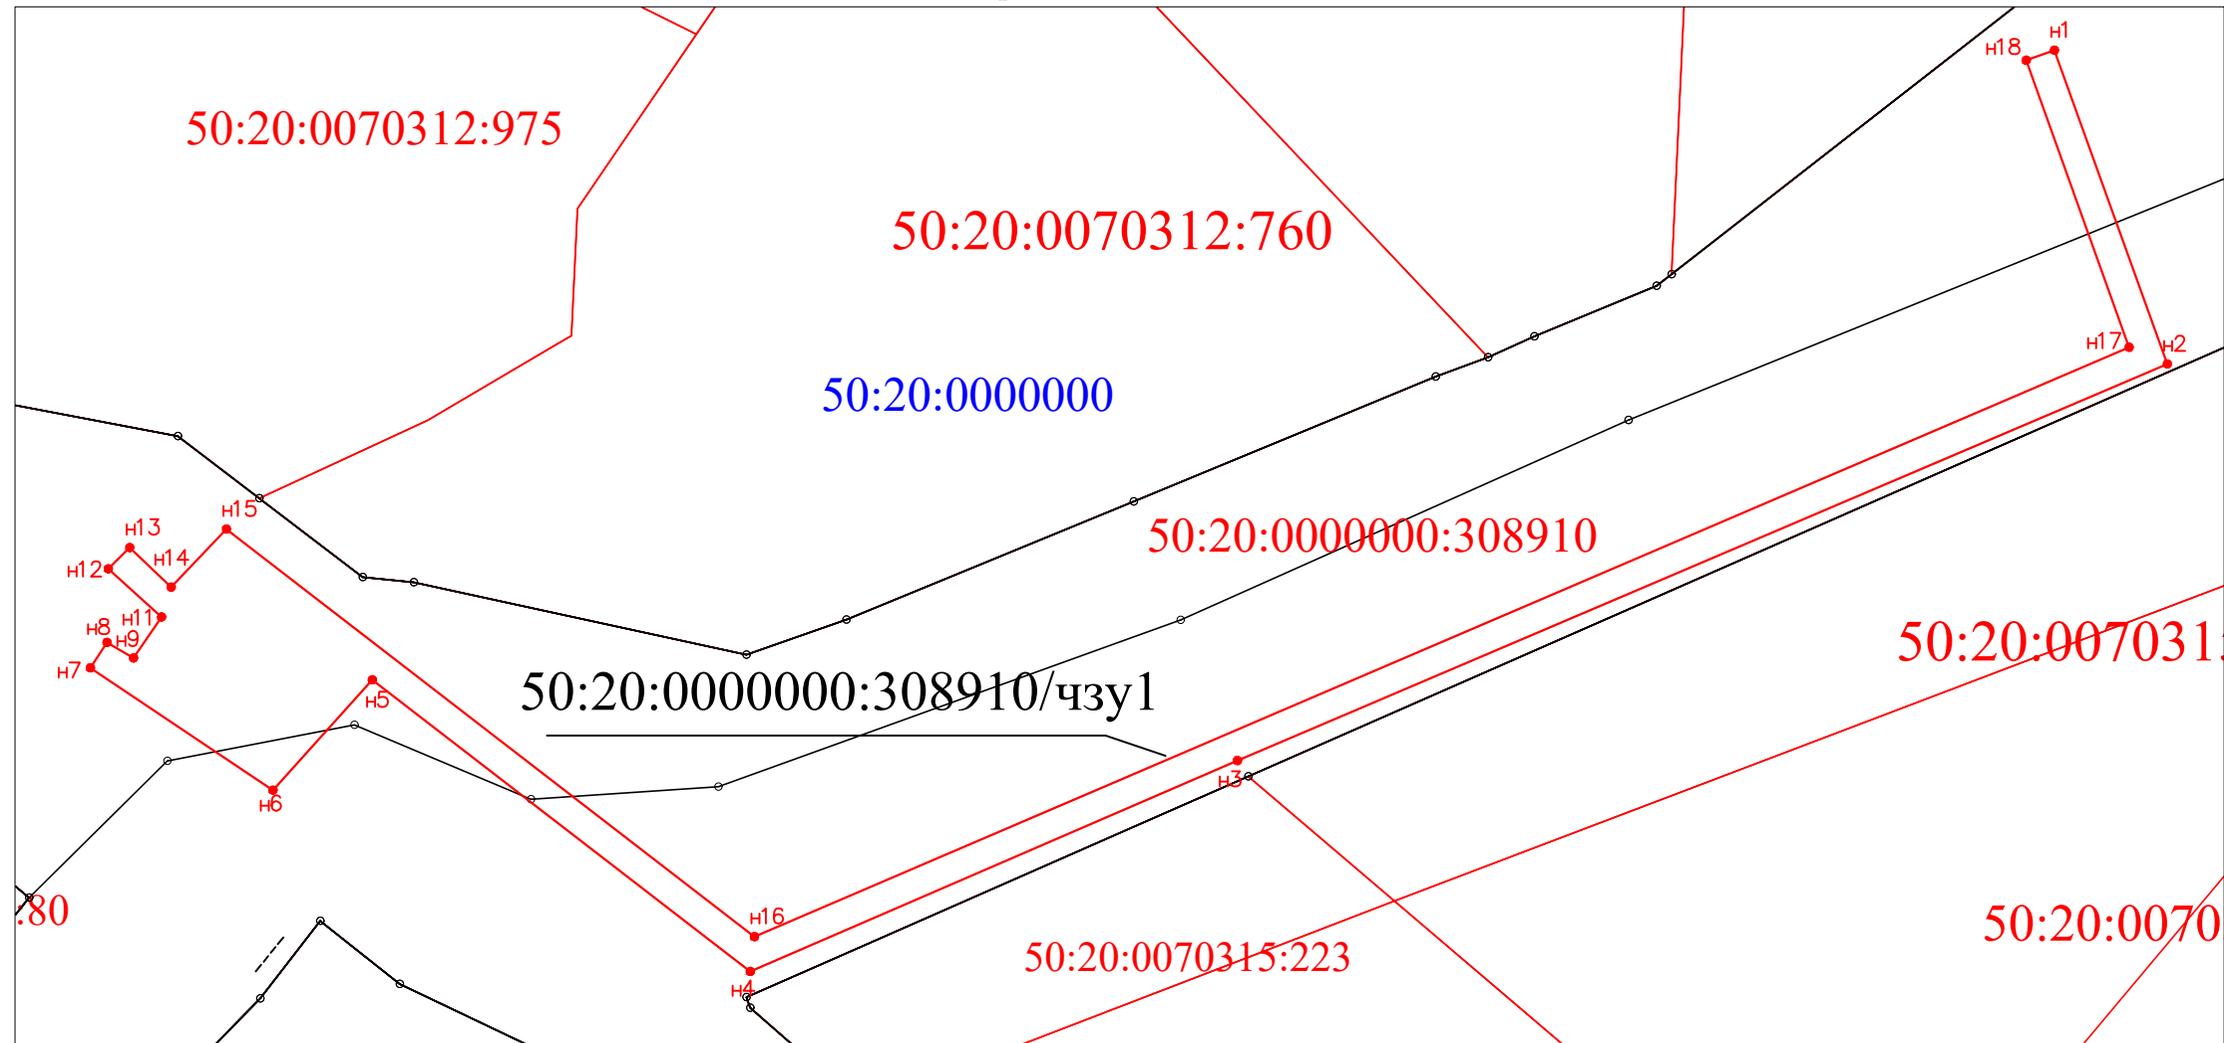

М 1:500

Используемые условные знаки и обозначения:

50:20:0000000 - обозначение кадастрового квартала

— - граница кадастрового квартала

50:20:0000000:308910 - обозначение земельного участка, сведения о котором содержатся в ЕГРН

50:20:0000000:308910 /чзу1 - обозначение земельного участка в отношении которого испрашивается публичный сервитут

— - граница объекта капитального строительства, сведения о котором содержатся в ЕГРН

— - граница земельного участка, сведения о котором содержатся в ЕГРН

— - граница испрашиваемого земельного участка

n1 - характерная точка границы земельного сервитута

Подпись \_\_\_\_\_

Дата " \_\_\_\_ " \_\_\_\_\_ г.