



**АДМИНИСТРАЦИЯ  
ОДИНЦОВСКОГО ГОРОДСКОГО ОКРУГА  
МОСКОВСКОЙ ОБЛАСТИ**

**ПОСТАНОВЛЕНИЕ  
от 30.10.2024 № 7188**

об установлении публичного сервитута в порядке главы V.7. Земельного кодекса Российской Федерации по адресу (местоположение): Московская область, Одинцовский городской округ, г. Звенигород в пользу Муниципального предприятия «Звенигородские инженерные сети» в целях строительства тепловых сетей

В соответствии с Земельным кодексом Российской Федерации, Федеральным законом от 06.10.2003 № 131-ФЗ «Об общих принципах организации местного самоуправления в Российской Федерации», Законом Московской области № 23/96-ОЗ «О регулировании земельных отношений в Московской области», руководствуясь Уставом Одинцовского городского округа Московской области, учитывая ходатайство Муниципального предприятия «Звенигородские инженерные сети» (ИНН: 5015249617, ОГРН: 1125032002402, адрес юридического лица: 143180, Московская область, г.о. Одинцовский, г. Звенигород, ул. Ленина, д. 28, ком. 21) от 03.10.2024 № P001-7308016706-89870919,

**ПОСТАНОВЛЯЮ:**

1. Установить публичный сервитут на срок 588 месяцев в отношении земель, государственная собственность на которые не разграничена и земельных участков, согласно приложению № 1 к настоящему Постановлению, в пользу Муниципального предприятия «Звенигородские инженерные сети», в целях строительства тепловых сетей, в границах в соответствии с приложением № 2 к настоящему Постановлению.

Решение об установлении публичного сервитута принимается в соответствии с государственной программой Московской области «Развитие инженерной инфраструктуры, энергоэффективности и отрасли обращения с отходами» на 2023-2028 годы, утвержденной постановлением Правительства Московской области от 04.10.2022 № 1061/35.

Плата за публичный сервитут в отношении частей земель кадастровых кварталов 50:49:0010106, 50:49:0010107, 50:49:0010109, государственная собственность на которые не разграничена, устанавливается в размере 0,01 процента среднего уровня кадастровой стоимости земельных участков по Одинцовскому городскому округу Московской области, в соответствии с распоряжением Министерства имущественных отношений Московской области от 28.11.2022 № 15ВР-2453, пропорционально площади земель в установленных границах публичного сервитута, за каждый год использования этих земель. Плата за публичный сервитут вносится в виде единовременного платежа – не позднее 30 дней с момента издания настоящего Постановления, путем перечисления денежных средств по следующим реквизитам: УФК по Московской области (КУМИ Администрации Одинцовского городского округа, л/с 04483J94880) ИНН 5032000299, КПП 503201001, ГУ Банка России по ЦФО//УФК по Московской области, г. Москва, БИК 004525987, единый казначейский счет 40102810845370000004, казначейский (расчетный) счет 03100643000000014800, ОКТМО 46755000 КБК 080 1 11 05312 04 0000 120. Плата за публичный сервитут в отношении частей земельных участков с кадастровыми номерами 50:49:0010107:126, 50:49:0010109:59, государственная собственность на которые не разграничена, устанавливается в размере 0,01 процента кадастровой стоимости таких земельных участков, пропорционально площади земельных участков в установленных границах публичного сервитута, за каждый год использования земельных участков. Плата за публичный сервитут вносится в виде единовременного платежа – не позднее 30 дней с момента издания настоящего Постановления, путем перечисления денежных средств по следующим реквизитам: УФК по Московской области (КУМИ Администрации Одинцовского городского округа, л/с 04483J94880) ИНН 5032000299, КПП 503201001, ГУ Банка России по ЦФО//УФК по Московской области, г. Москва, БИК 004525987, единый казначейский счет 40102810845370000004, казначейский (расчетный) счет 03100643000000014800, ОКТМО 46755000 КБК 080 1 11 05312 04 0000 120. Плата за публичный сервитут в отношении части земельного участка с кадастровым номером 50:49:0010107:546, принадлежащего на праве собственности Муниципальному образованию «Одинцовский городской округ Московской области», устанавливается в размере 0,01 процента кадастровой стоимости такого земельного участка, пропорционально площади земельного участка в установленных границах публичного сервитута, за каждый год использования земельного участка. Плата за публичный сервитут вносится в виде единовременного платежа – не позднее 30 дней с момента издания настоящего Постановления, путем перечисления денежных средств по следующим реквизитам: УФК по Московской области (КУМИ Администрации Одинцовского городского округа, л/с 04483J94880) ИНН 5032000299, КПП 503201001, ГУ Банка России по ЦФО//УФК по Московской области, г. Москва, БИК 004525987, единый казначейский счет 40102810845370000004, казначейский (расчетный) счет 03100643000000014800, ОКТМО 46755000 КБК 080 1 11 05324 04 0000 120. Плата за публичный сервитут в отношении частей земельных участков с кадастровыми номерами 50:49:0010107:2145, 50:49:0010104:199 принадлежащих на праве собственности Российской Федерации, устанавливается в размере 0,01 процента кадастровой стоимости земельных участков, пропорционально площади земельных участков в установленных границах публичного сервитута, за каждый год использования земельных участков. Плата за публичный сервитут вносится в виде единовременного платежа – не позднее 30 дней с момента издания настоящего Постановления, путем перечисления денежных средств по следующим реквизитам: УФК по Московской области (ГУ Росимущества в Московской области л/с 04481A18500) ИНН 7716642273, КПП 770201001, ГУ Банка России по ЦФО//УФК по Московской области, г. Москва, БИК 004525987, казначейский счет 03100643000000014800, расчетный счет 40102810845370000004, ОКТМО 46 000 000 КБК 16711105420016000120.

Муниципальное предприятие «Звенигородские инженерные сети» обязано: привести части земель кадастровых кварталов 50:49:0010106, 50:49:0010107, 50:49:0010109, государственная собственность на которые не разграничена, и земельных участков, указанных в абзаце 1 пункта 1 настоящего Постановления в состоянии, пригодное для использования в соответствии с видом разрешенного использования, в срок не позднее чем 3 месяца после завершения деятельности, для осуществления которой установлен публичный сервитут; направить в Администрацию Одинцовского городского округа Московской области подготовленные в соответствии с приложением к настоящему Постановлению сведения о границах публичного сервитута в электронном виде в течение 3 рабочих дней с момента принятия настоящего Постановления.

2. Администрации в течение 5 рабочих дней направить копию настоящего Постановления в Управление Федеральной службы государственной регистрации, кадастра и картографии по Московской области для внесения сведений об установлении публичного сервитута в отношении земельных участков, указанных в пункте 1 настоящего Постановления, в Единый государственный реестр недвижимости.

3. Администрации в течение 5 рабочих дней разместить настоящее Постановление на официальном информационном сайте администрации - <http://www.odin.ru> в информационно-телекоммуникационной сети «Интернет».

4. Комитету по управлению муниципальным имуществом Администрации Одинцовского городского округа Московской области в течение 5 рабочих дней направить обладателю публичного сервитута копию настоящего Постановления, сведения о лицах, являющихся правообладателями земельных участков, сведения о лицах, подавших заявления об учете их прав (обременений прав) на земельные участки, способах связи с ними, копии документов, подтверждающих права указанных лиц на земельные участки.

5. Контроль за выполнением настоящего Постановления возложить на заместителя Главы Одинцовского городского округа – начальника Управления правового обеспечения Администрации Одинцовского городского округа Тесля А.А.

Глава Одинцовского  
городского округа



А.Р. Иванов

**Приложение № 1**  
**к Постановлению**  
**от 30.10.2024 № 7188**

№	Кадастровый номер земельного участка	Адрес / описание местоположения
1	2	3
1	50:49:0010107:545	Российская Федерация, Московская область, городской округ Звенигород, г. Звенигород, ул. Некрасова, 8
2	50:49:0010107:2151	Московская область, р-н Одинцовский, г Звенигород, ул Почтовая, Одинцовский городской округ, Российская Федерация
3	50:49:0010107:126	Местоположение установлено относительно ориентира, расположенного в границах участка. Почтовый адрес ориентира: обл. Московская Московская обл., г. Звенигород, 41, ул. Почтовая
4	50:49:0010107:128	Местоположение установлено относительно ориентира, расположенного в границах участка. Почтовый адрес ориентира: обл. Московская, г. Звенигород, ул. Ленина, дом 15
5	50:49:0010107:2145	143180, Московская область, г Звенигород, ул Почтовая, д 23, Российская Федерация, городской округ Одинцовский
6	50:49:0010107:1406	Московская область, г. Звенигород, ул. Почтовая, уч. 51а
7	50:49:0010107:516	Московская область, г. Звенигород, ул. Почтовая, д. 16/7
8	50:49:0010107:1408	Московская область, г. Звенигород, ул. Почтовая, д. 22
9	50:49:0010107:541	Московская область, г. Звенигород, ул. Ленина, уч. 28б
10	50:49:0010107:68	Местоположение установлено относительно ориентира, расположенного в границах участка. Почтовый адрес ориентира: обл. Московская Московская обл., г. Звенигород, ул. Ленина, дом 30
11	50:49:0010107:154	Московская обл., г. Звенигород, ул. Московская, дом 27

№	Кадастровый номер земельного участка	Адрес / описание местоположения
1	2	3
12	50:49:0010107:1825	Московская область, г Звенигород, ул Московская
13	50:49:0010107:1808	Российская Федерация, Московская область, городской округ Звенигород, город Звенигород, улица Московская, 29
14	50:49:0010107:483	Российская Федерация, Московская область, Одинцовский городской округ, город Звенигород, улица Комарова, земельный участок
15	50:49:0010107:1793	Российская Федерация, Московская область, городской округ Звенигород, г. Звенигород, ул. Московская, 17
16	50:49:0010107:80	Российская Федерация, Московская область, Одинцовский городской округ, город Звенигород, улица Комарова, земельный участок 21
17	50:49:0010107:527	Московская область, г. Звенигород, ул. Московская, уч. 15
18	50:49:0010107:563	Московская область, г. Звенигород, ул. Почтовая, уч. № 20а
19	50:49:0010107:332	Местоположение установлено относительно ориентира, расположенного в границах участка. Почтовый адрес ориентира: обл. Московская, г. Звенигород, ул. Ленина, дом 24
20	50:49:0010107:504	Местоположение установлено относительно ориентира, расположенного в границах участка. Почтовый адрес ориентира: обл. Московская, г. Звенигород, ул. Ленина, дом 13
21	50:49:0010107:518	Местоположение установлено относительно ориентира, расположенного в границах участка. Почтовый адрес ориентира: обл. Московская, г. Звенигород, ул. Почтовая, дом 12
22	50:49:0010107:67	Местоположение установлено относительно ориентира, расположенного в границах участка. Почтовый адрес ориентира: обл. Московская Московская обл., г. Звенигород, ул. Почтовая, участок 20а
23	50:49:0010107:51	Местоположение установлено относительно ориентира, расположенного в границах участка. Почтовый адрес ориентира: обл. Московская Московская обл., г. Звенигород, ул. Комарова, участок 13

№	Кадастровый номер земельного участка	Адрес / описание местоположения
1	2	3
24	50:49:0010107:546	Московская область, г. Звенигород, ул.Почтовая, уч.51а
25	50:49:0010107:82	Местоположение установлено относительно ориентира, расположенного в границах участка. Почтовый адрес ориентира: обл. Московская Московская обл., г. Звенигород, ул. Почтовая, дом 35
26	50:49:0010104:199	Московская область, г. Звенигород, ул. Почтовая, 23
27	50:49:0010109:1721	Московская область, г Звенигород, ул Игнатъевская
28	50:49:0010109:59	Местоположение установлено относительно ориентира, расположенного в границах участка. Почтовый адрес ориентира: обл. Московская Московская обл., г. Звенигород, ул. Василия Фабричнова
29	50:49:0010106:752	Московская область, г. Звенигород, ул. Московская, д. 33
30	50:49:0010106:49	Местоположение установлено относительно ориентира, расположенного в границах участка. Почтовый адрес ориентира: обл. Московская, г. Звенигород, ул. Почтовая, дом 36
31	50:49:0010106:28	Местоположение установлено относительно ориентира, расположенного в границах участка. Почтовый адрес ориентира: обл. Московская, г. Звенигород, ул. Московская, дом 31/2

**ГРАФИЧЕСКОЕ ОПИСАНИЕ**  
**местоположения границ населенных пунктов, территориальных**  
**зон, особо охраняемых природных территорий, зон с особыми**  
**условиями использования территории**

***Зона публичного сервитута строящегося объекта тепловых сетей***

(наименование объекта, местоположение границ которого описано (далее - объект))

**Раздел 1**

**Сведения об объекте**

№ п/п	Характеристики объекта	Описание характеристик
1	2	3
1	Местоположение объекта	Московская область, Одинцовский г.о., Звенигород г
2	Площадь объекта ± величина погрешности определения площади ( $P \pm \Delta P$ )	36 806 м <sup>2</sup> ± 67 м <sup>2</sup>
3	Иные характеристики объекта	

**Раздел 2**

**Сведения о местоположении границ объекта**

**1. Система координат** МСК-50, зона 2

**2. Сведения о характерных точках границ объекта**

Обозначение характерных точек границ	Координаты, м		Метод определения координат характерной точки	Средняя квадратическая погрешность положения характерной точки (Mt), м	Описание обозначения точки на местности (при наличии)
	X	Y			
1	2	3	4	5	6
1	467 167,31	2 147 854,48	Метод спутниковых геодезических измерений (определений)	0,10	—
2	467 166,25	2 147 859,16		0,10	
3	467 169,89	2 147 860,01		0,10	
4	467 153,33	2 147 934,13		0,10	
5	467 133,16	2 147 928,45		0,10	
6	467 131,33	2 147 936,90		0,10	
7	467 124,89	2 147 932,30		0,10	
8	467 126,33	2 147 925,64		0,10	
9	467 097,34	2 147 918,24		0,10	
10	467 110,58	2 147 938,44		0,10	
11	467 105,46	2 147 957,70		0,10	
12	467 106,91	2 147 958,12		0,10	
13	467 106,77	2 147 958,56		0,10	
14	467 105,16	2 147 965,00		0,10	
15	467 112,00	2 147 966,89		0,10	
16	467 103,10	2 148 001,78		0,10	
17	467 129,05	2 148 008,57		0,10	

**Раздел 2**

**Сведения о местоположении границ объекта**

1	2	3	4	5	6
18	467 131,71	2 148 004,91	Метод спутниковых геодезических измерений (определений)	0,10	—
19	467 138,59	2 148 002,99		0,10	
20	467 150,93	2 148 006,16		0,10	
21	467 148,18	2 148 016,86		0,10	
22	467 142,98	2 148 016,88		0,10	
23	467 108,09	2 148 008,06		0,10	
24	467 108,77	2 148 005,43		0,10	
25	467 100,38	2 148 003,27		0,10	
26	467 098,51	2 148 010,62		0,10	
27	467 091,83	2 148 008,93		0,10	
28	467 068,99	2 148 094,83		0,10	
29	467 112,95	2 148 106,36		0,10	
30	467 113,18	2 148 105,17		0,10	
31	467 137,50	2 148 111,71		0,10	
32	467 135,26	2 148 120,68		0,10	
33	467 066,99	2 148 102,33		0,10	
34	467 055,60	2 148 141,92		0,10	
35	467 080,09	2 148 157,10		0,10	
36	467 089,92	2 148 158,94		0,10	
37	467 078,48	2 148 220,06		0,10	

**Раздел 2**

<b>Сведения о местоположении границ объекта</b>					
<b>1</b>	<b>2</b>	<b>3</b>	<b>4</b>	<b>5</b>	<b>6</b>
38	467 080,24	2 148 228,36	Метод спутниковых геодезических измерений (определений)	0,10	—
39	467 078,22	2 148 233,83		0,10	
40	467 077,12	2 148 237,09		0,10	
41	467 082,48	2 148 238,90		0,10	
42	467 085,07	2 148 251,06		0,10	
43	467 073,86	2 148 246,43		0,10	
44	467 070,29	2 148 229,56		0,10	
45	467 067,93	2 148 224,66		0,10	
46	467 057,75	2 148 215,17		0,10	
47	467 069,44	2 148 214,07		0,10	
48	467 077,69	2 148 169,94		0,10	
49	467 046,10	2 148 147,20		0,10	
50	467 054,46	2 148 117,66		0,10	
51	467 048,28	2 148 116,05		0,10	
52	467 009,74	2 148 254,80		0,10	
53	466 870,20	2 148 209,38		0,10	
54	466 896,14	2 148 118,27		0,10	
55	466 906,55	2 148 120,93		0,10	
56	466 883,20	2 148 204,73		0,10	
57	467 004,73	2 148 238,95		0,10	

**Раздел 2**

**Сведения о местоположении границ объекта**

1	2	3	4	5	6
58	467 042,30	2 148 104,14	Метод спутниковых геодезических измерений (определений)	0,10	—
59	466 927,23	2 148 074,62		0,10	
60	466 923,17	2 148 087,01		0,10	
61	466 880,69	2 148 075,32		0,10	
62	466 869,46	2 148 081,88		0,10	
63	466 860,34	2 148 090,29		0,10	
64	466 855,88	2 148 106,97		0,10	
65	466 859,28	2 148 114,81		0,10	
66	466 872,55	2 148 127,70		0,10	
67	466 869,60	2 148 134,32		0,10	
68	466 851,69	2 148 128,55		0,10	
69	466 847,07	2 148 126,52		0,10	
70	466 846,59	2 148 122,25		0,10	
71	466 852,93	2 148 109,03		0,10	
72	466 849,47	2 148 107,03		0,10	
73	466 857,95	2 148 073,97		0,10	
74	466 861,52	2 148 060,49		0,10	
75	466 852,38	2 148 058,13		0,10	
76	466 845,23	2 148 085,88		0,10	
77	466 832,68	2 148 112,27		0,10	

**Раздел 2**

**Сведения о местоположении границ объекта**

1	2	3	4	5	6
78	466 820,43	2 148 109,22	Метод спутниковых геодезических измерений (определений)	0,10	—
79	466 825,16	2 148 099,05		0,10	
80	466 835,62	2 148 081,88		0,10	
81	466 843,28	2 148 055,72		0,10	
82	466 790,14	2 148 041,18		0,10	
83	466 768,63	2 148 121,53		0,10	
84	466 743,11	2 148 113,90		0,10	
85	466 746,21	2 148 103,10		0,10	
86	466 749,75	2 148 103,97		0,10	
87	466 761,52	2 148 096,95		0,10	
88	466 775,17	2 148 042,67		0,10	
89	466 764,86	2 148 040,08		0,10	
90	466 766,18	2 148 034,84		0,10	
91	466 763,64	2 148 034,19		0,10	
92	466 762,80	2 148 032,73		0,10	
93	466 760,54	2 148 032,16		0,10	
94	466 759,06	2 148 033,03		0,10	
95	466 753,27	2 148 031,57		0,10	
96	466 740,87	2 148 080,73		0,10	
97	466 729,57	2 148 078,16	0,10		

**Раздел 2**

**Сведения о местоположении границ объекта**

1	2	3	4	5	6
98	466 743,54	2 148 020,95	Метод спутниковых геодезических измерений (определений)	0,10	—
99	466 782,52	2 148 030,99		0,10	
100	466 784,77	2 148 022,03		0,10	
101	466 849,12	2 148 039,10		0,10	
102	466 862,60	2 147 993,84		0,10	
103	466 869,55	2 147 967,56		0,10	
104	466 876,01	2 147 969,54		0,10	
105	466 857,33	2 148 041,58		0,10	
106	466 917,01	2 148 057,21		0,10	
107	466 930,29	2 148 003,69		0,10	
108	466 916,51	2 148 000,05		0,10	
109	466 917,15	2 147 996,74		0,10	
110	466 909,69	2 147 993,88		0,10	
111	466 911,69	2 147 982,58		0,10	
112	466 907,91	2 147 981,77		0,10	
113	466 908,64	2 147 977,96		0,10	
114	466 917,19	2 147 979,64		0,10	
115	466 916,77	2 147 981,67	0,10		
116	466 919,27	2 147 982,18	0,10		
117	466 917,47	2 147 990,87	0,10		

**Раздел 2**

**Сведения о местоположении границ объекта**

1	2	3	4	5	6
118	466 932,26	2 147 994,25	Метод спутниковых геодезических измерений (определений)	0,10	—
119	466 957,84	2 147 891,09		0,10	
120	466 952,09	2 147 889,73		0,10	
121	466 953,13	2 147 884,91		0,10	
122	466 944,18	2 147 883,11		0,10	
123	466 943,25	2 147 887,61		0,10	
124	466 927,64	2 147 883,87		0,10	
125	466 927,11	2 147 881,69		0,10	
126	466 929,48	2 147 873,07		0,10	
127	466 974,70	2 147 884,68		0,10	
128	466 967,20	2 147 913,88		0,10	
129	467 051,85	2 147 934,63		0,10	
130	467 054,38	2 147 924,48		0,10	
131	467 056,55	2 147 915,17		0,10	
132	467 041,83	2 147 911,59		0,10	
133	467 043,54	2 147 904,38		0,10	
134	467 057,06	2 147 907,65		0,10	
135	467 067,26	2 147 910,06		0,10	
136	467 067,94	2 147 907,51	0,10		
137	467 069,49	2 147 900,94	0,10		

**Раздел 2**

**Сведения о местоположении границ объекта**

1	2	3	4	5	6
138	467 090,13	2 147 906,14	Метод спутниковых геодезических измерений (определений)	0,10	—
139	467 094,11	2 147 890,24		0,10	
140	467 095,70	2 147 884,08		0,10	
141	467 000,70	2 147 859,61		0,10	
142	467 001,98	2 147 854,63		0,10	
143	467 014,73	2 147 857,89		0,10	
144	467 110,45	2 147 881,13		0,10	
145	467 113,99	2 147 868,59		0,10	
146	466 982,91	2 147 833,34		0,10	
147	467 004,94	2 147 749,27		0,10	
148	467 008,40	2 147 748,95		0,10	
149	466 989,42	2 147 827,98		0,10	
150	467 072,21	2 147 850,21		0,10	
151	467 079,16	2 147 824,32		0,10	
152	467 066,37	2 147 821,09		0,10	
153	467 070,75	2 147 803,78		0,10	
154	467 081,30	2 147 806,44		0,10	
155	467 079,48	2 147 814,65	0,10		
156	467 107,36	2 147 821,43	0,10		
157	467 104,98	2 147 830,84	0,10		

**Раздел 2**

**Сведения о местоположении границ объекта**

1	2	3	4	5	6
158	467 089,24	2 147 826,87	Метод спутниковых геодезических измерений (определений)	0,10	—
159	467 082,64	2 147 853,01		0,10	
160	467 129,52	2 147 865,63		0,10	
161	467 123,33	2 147 890,84		0,10	
162	467 105,43	2 147 886,32		0,10	
163	467 099,81	2 147 908,55		0,10	
164	467 118,10	2 147 913,15		0,10	
165	467 121,27	2 147 900,55		0,10	
166	467 150,05	2 147 907,78		0,10	
167	467 161,23	2 147 853,26		0,10	
1	467 167,31	2 147 854,48		0,10	
<b>Вырез 1 из 6</b>					
168	467 084,31	2 147 966,18	Метод спутниковых геодезических измерений (определений)	0,10	—
169	467 080,56	2 147 980,76		0,10	
170	467 066,26	2 147 976,32		0,10	
171	467 069,96	2 147 962,04		0,10	
168	467 084,31	2 147 966,18		0,10	
<b>Вырез 2 из 6</b>					
172	467 061,30	2 147 948,28	Метод спутниковых геодезических измерений (определений)	0,10	—
173	467 056,79	2 147 969,62		0,10	
174	466 958,08	2 147 943,50		0,10	

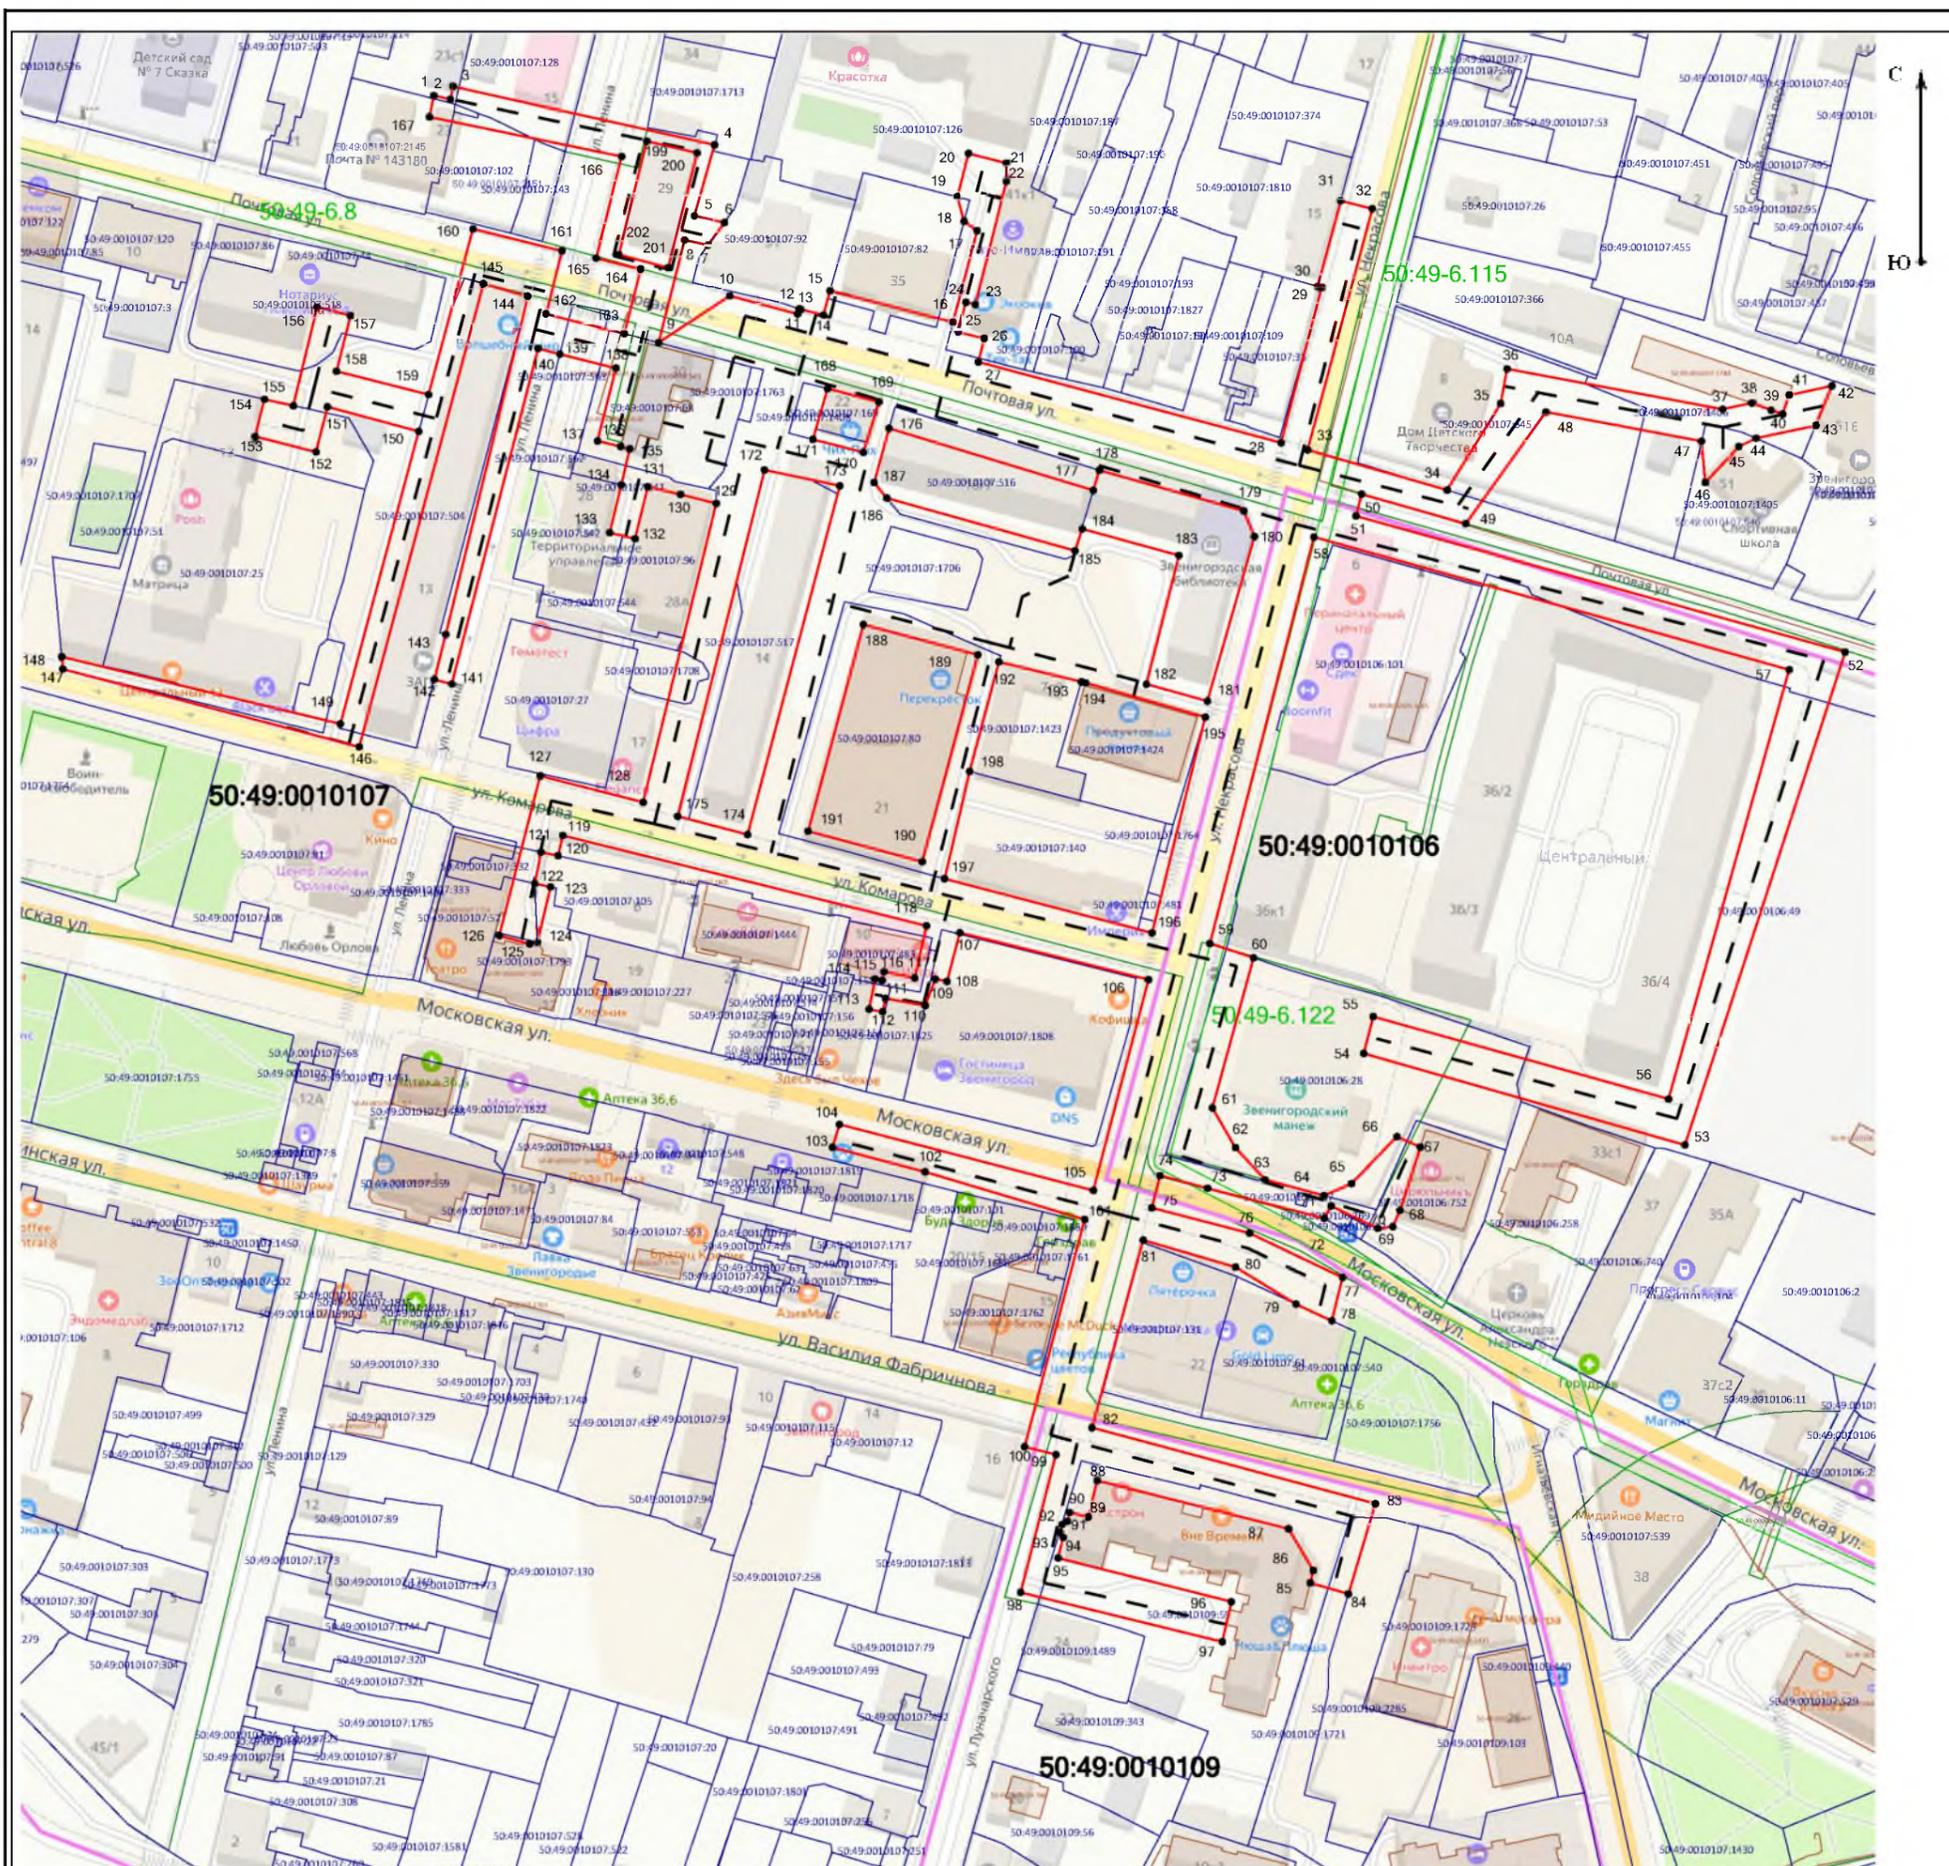
**Раздел 2**

**Сведения о местоположении границ объекта**

1	2	3	4	5	6
175	466 963,21	2 147 923,64	Метод спутниковых геодезических измерений (определений)	0,10	—
172	467 061,30	2 147 948,28		0,10	—
<b>Вырез 3 из 6</b>					
176	467 073,08	2 147 983,62	Метод спутниковых геодезических измерений (определений)	0,10	—
177	467 055,51	2 148 041,54		0,10	—
178	467 061,22	2 148 043,27		0,10	—
179	467 049,68	2 148 084,25		0,10	—
180	467 042,46	2 148 087,26		0,10	—
181	466 995,87	2 148 073,92		0,10	—
182	467 000,64	2 148 056,61		0,10	—
183	467 037,10	2 148 065,83		0,10	—
184	467 044,60	2 148 038,42		0,10	—
185	467 038,41	2 148 036,36		0,10	—
186	467 053,38	2 147 982,99		0,10	—
187	467 057,75	2 147 979,38		0,10	—
176	467 073,08	2 147 983,62		0,10	—
<b>Вырез 4 из 6</b>					
188	467 017,54	2 147 976,32	Метод спутниковых геодезических измерений (определений)	0,10	—
189	467 008,97	2 148 008,79		0,10	—
190	466 950,39	2 147 993,03		0,10	—
191	466 959,04	2 147 960,66		0,10	—

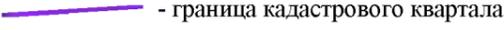
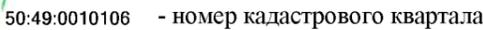
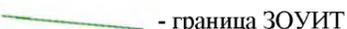






Масштаб 1:2 000

**Условные обозначения:**

-  - проектные границы публичного сервитута
-  - характерные точки границ публичного сервитута
-  - Существующая часть границы земельного участка, сведения о которой достаточны для определения ее местоположения
-  50:49:0010106:28 - обозначение кадастрового номера земельного участка
-  - граница кадастрового квартала
-  50:49:0010106 - номер кадастрового квартала
-  - граница ЗОУИТ
-  50:49-6.115 - учетный номер ЗОУИТ
-  - строящийся объект тепловых сетей