


# СХЕМА

организации дорожного движения на внутриквартальные проезды  
по адресу: Московская область, Одинцовский городской округ,  
д.Глазынино

Утверждена  
постановлением Администрации  
Одинцовского городского округа  
Московской области

от « \_\_ » \_\_\_\_\_ года № \_\_\_\_

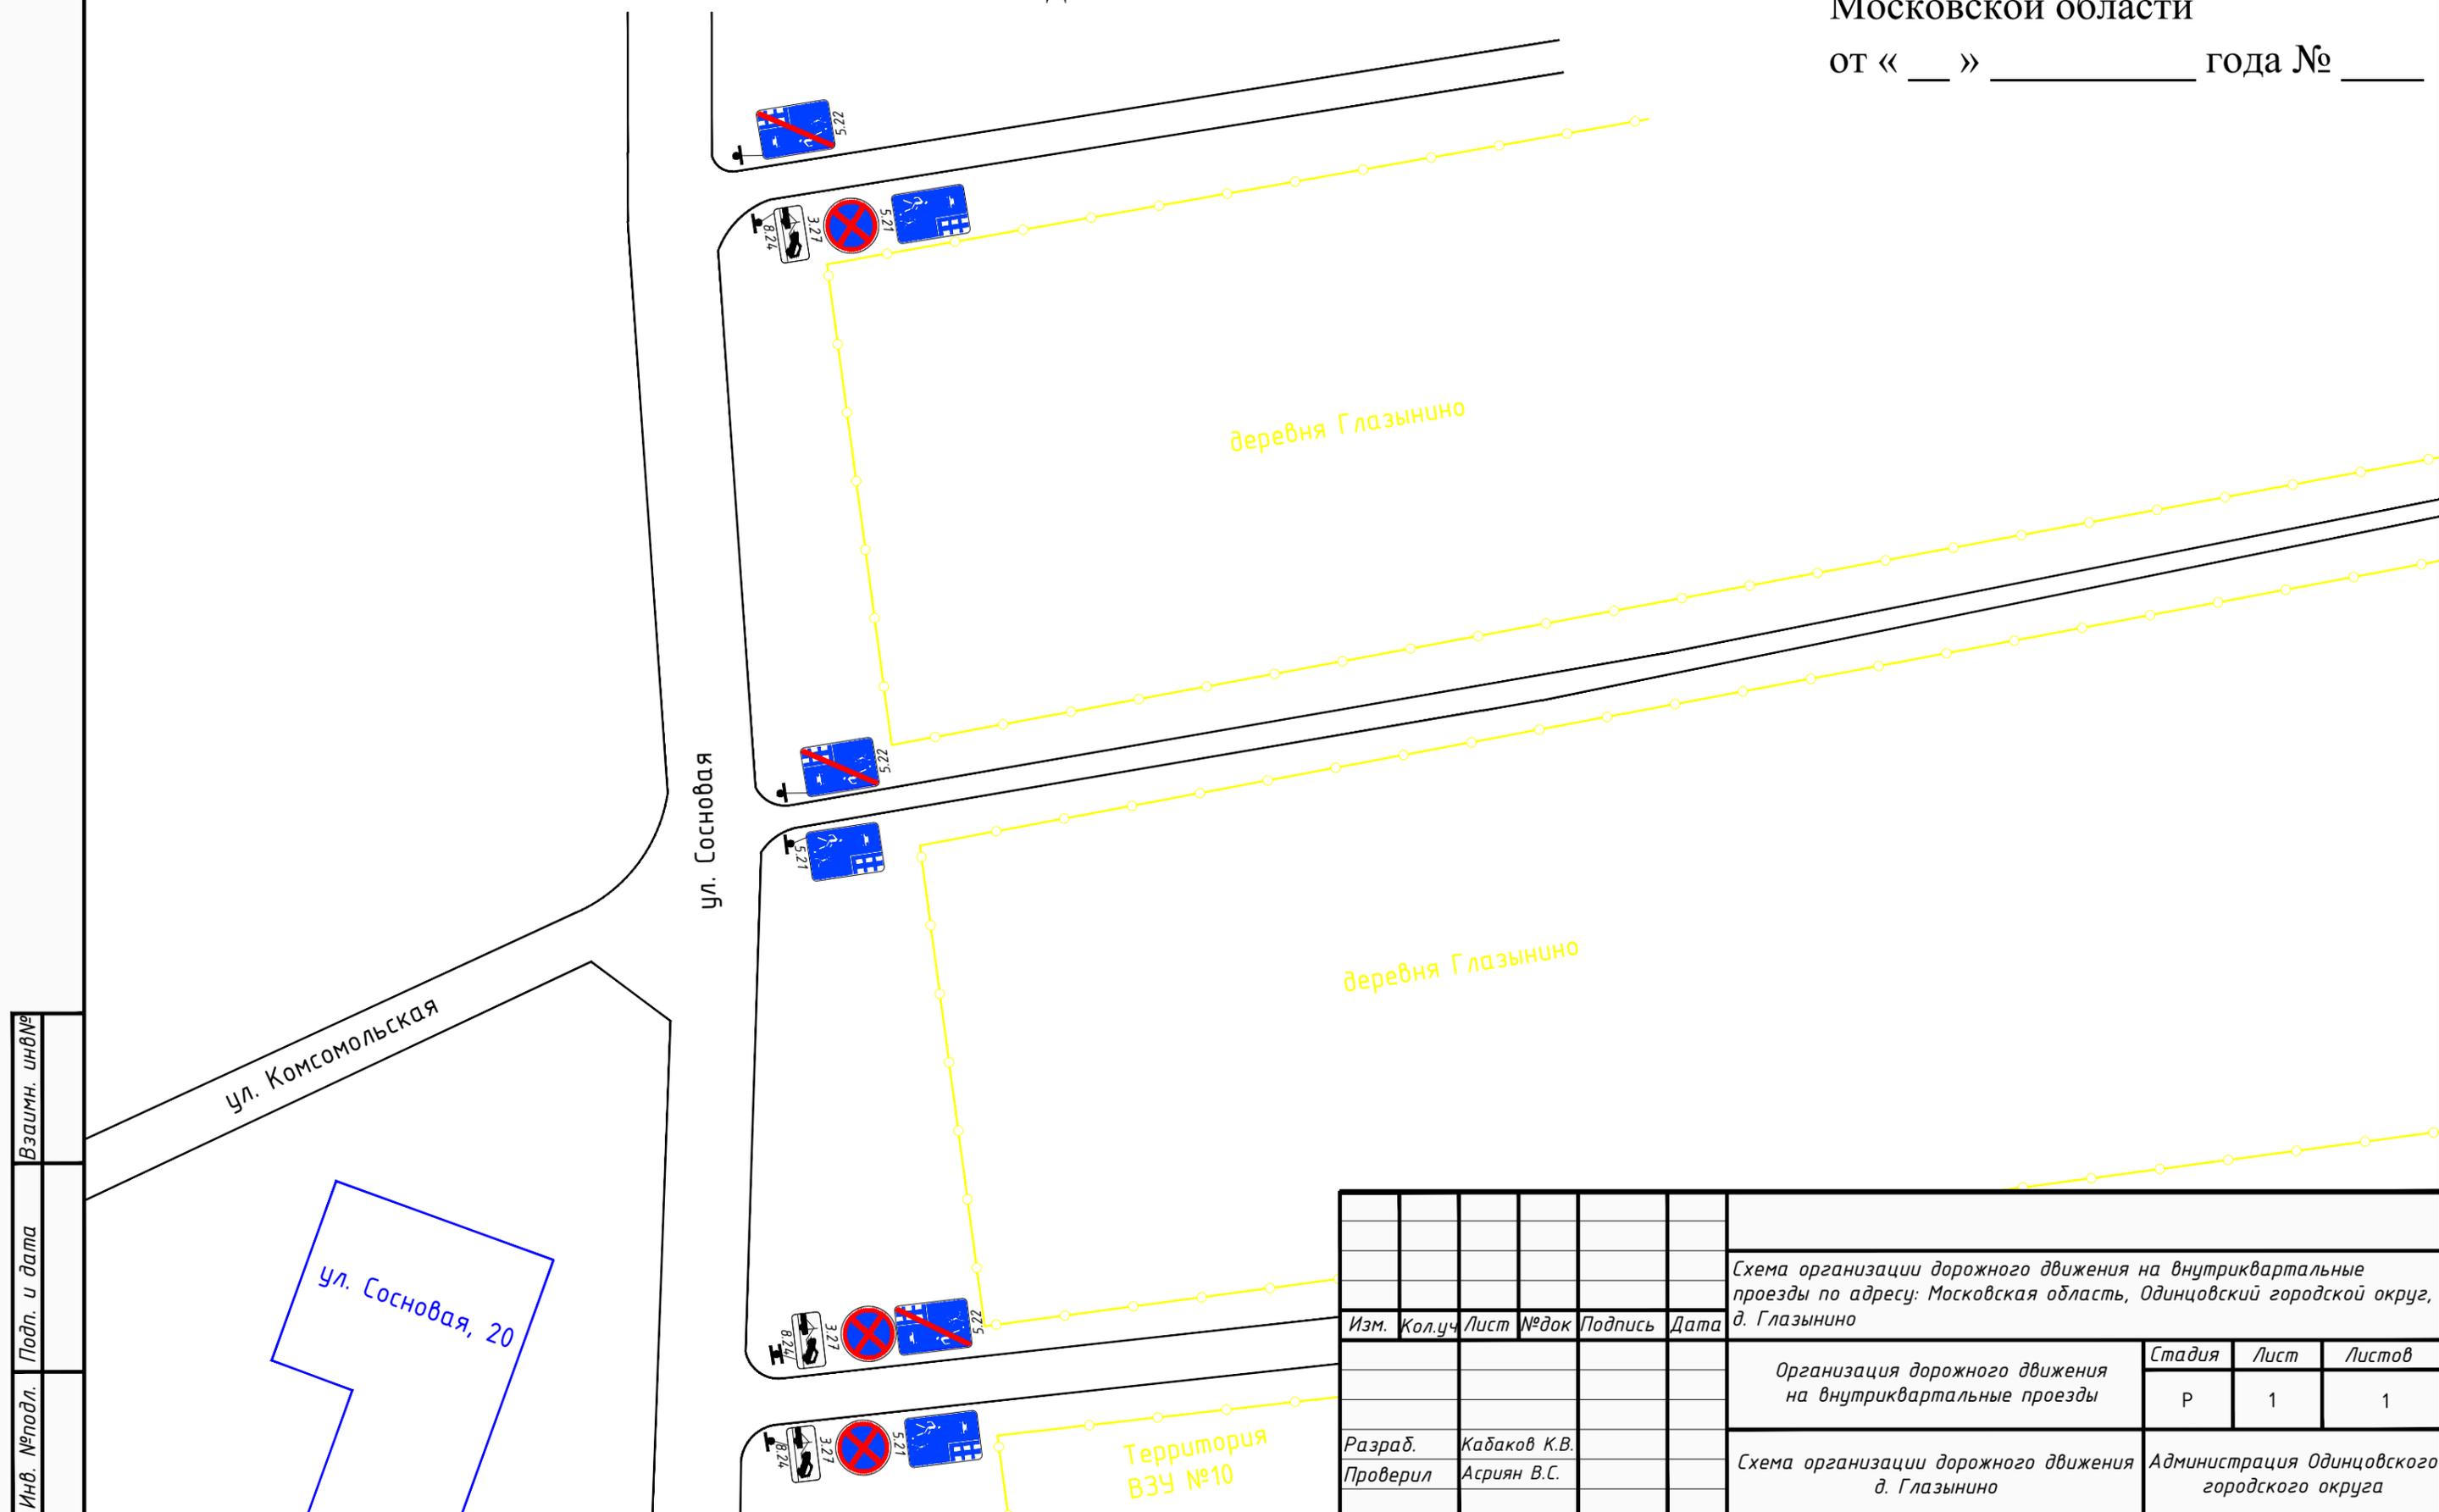

Инв. №подл.	Подп. и дата	Взаимн. инв№

Изм.	Кол.уч.	Лист	№док	Подпись	Дата	Схема организации дорожного движения на внутриквартальные проезды по адресу: Московская область, Одинцовский городской округ, д. Глазынино	Стадия	Лист	Листов
							Р	1	1
Разраб.	Кобаков К.В.					Схема организации дорожного движения д. Глазынино	Администрация Одинцовского городского округа		
Проверил	Асриян В.С.								