


# СХЕМА

организации дорожного движения на внутриквартальный проезд по  
адресу: Московская область, Одинцовский городской округ,  
г.Одинцово, ул. Сосновая, д. 30

Утверждена  
постановлением Администрации  
Одинцовского городского округа  
Московской области

от « \_\_ » \_\_\_\_\_ года № \_\_\_\_\_

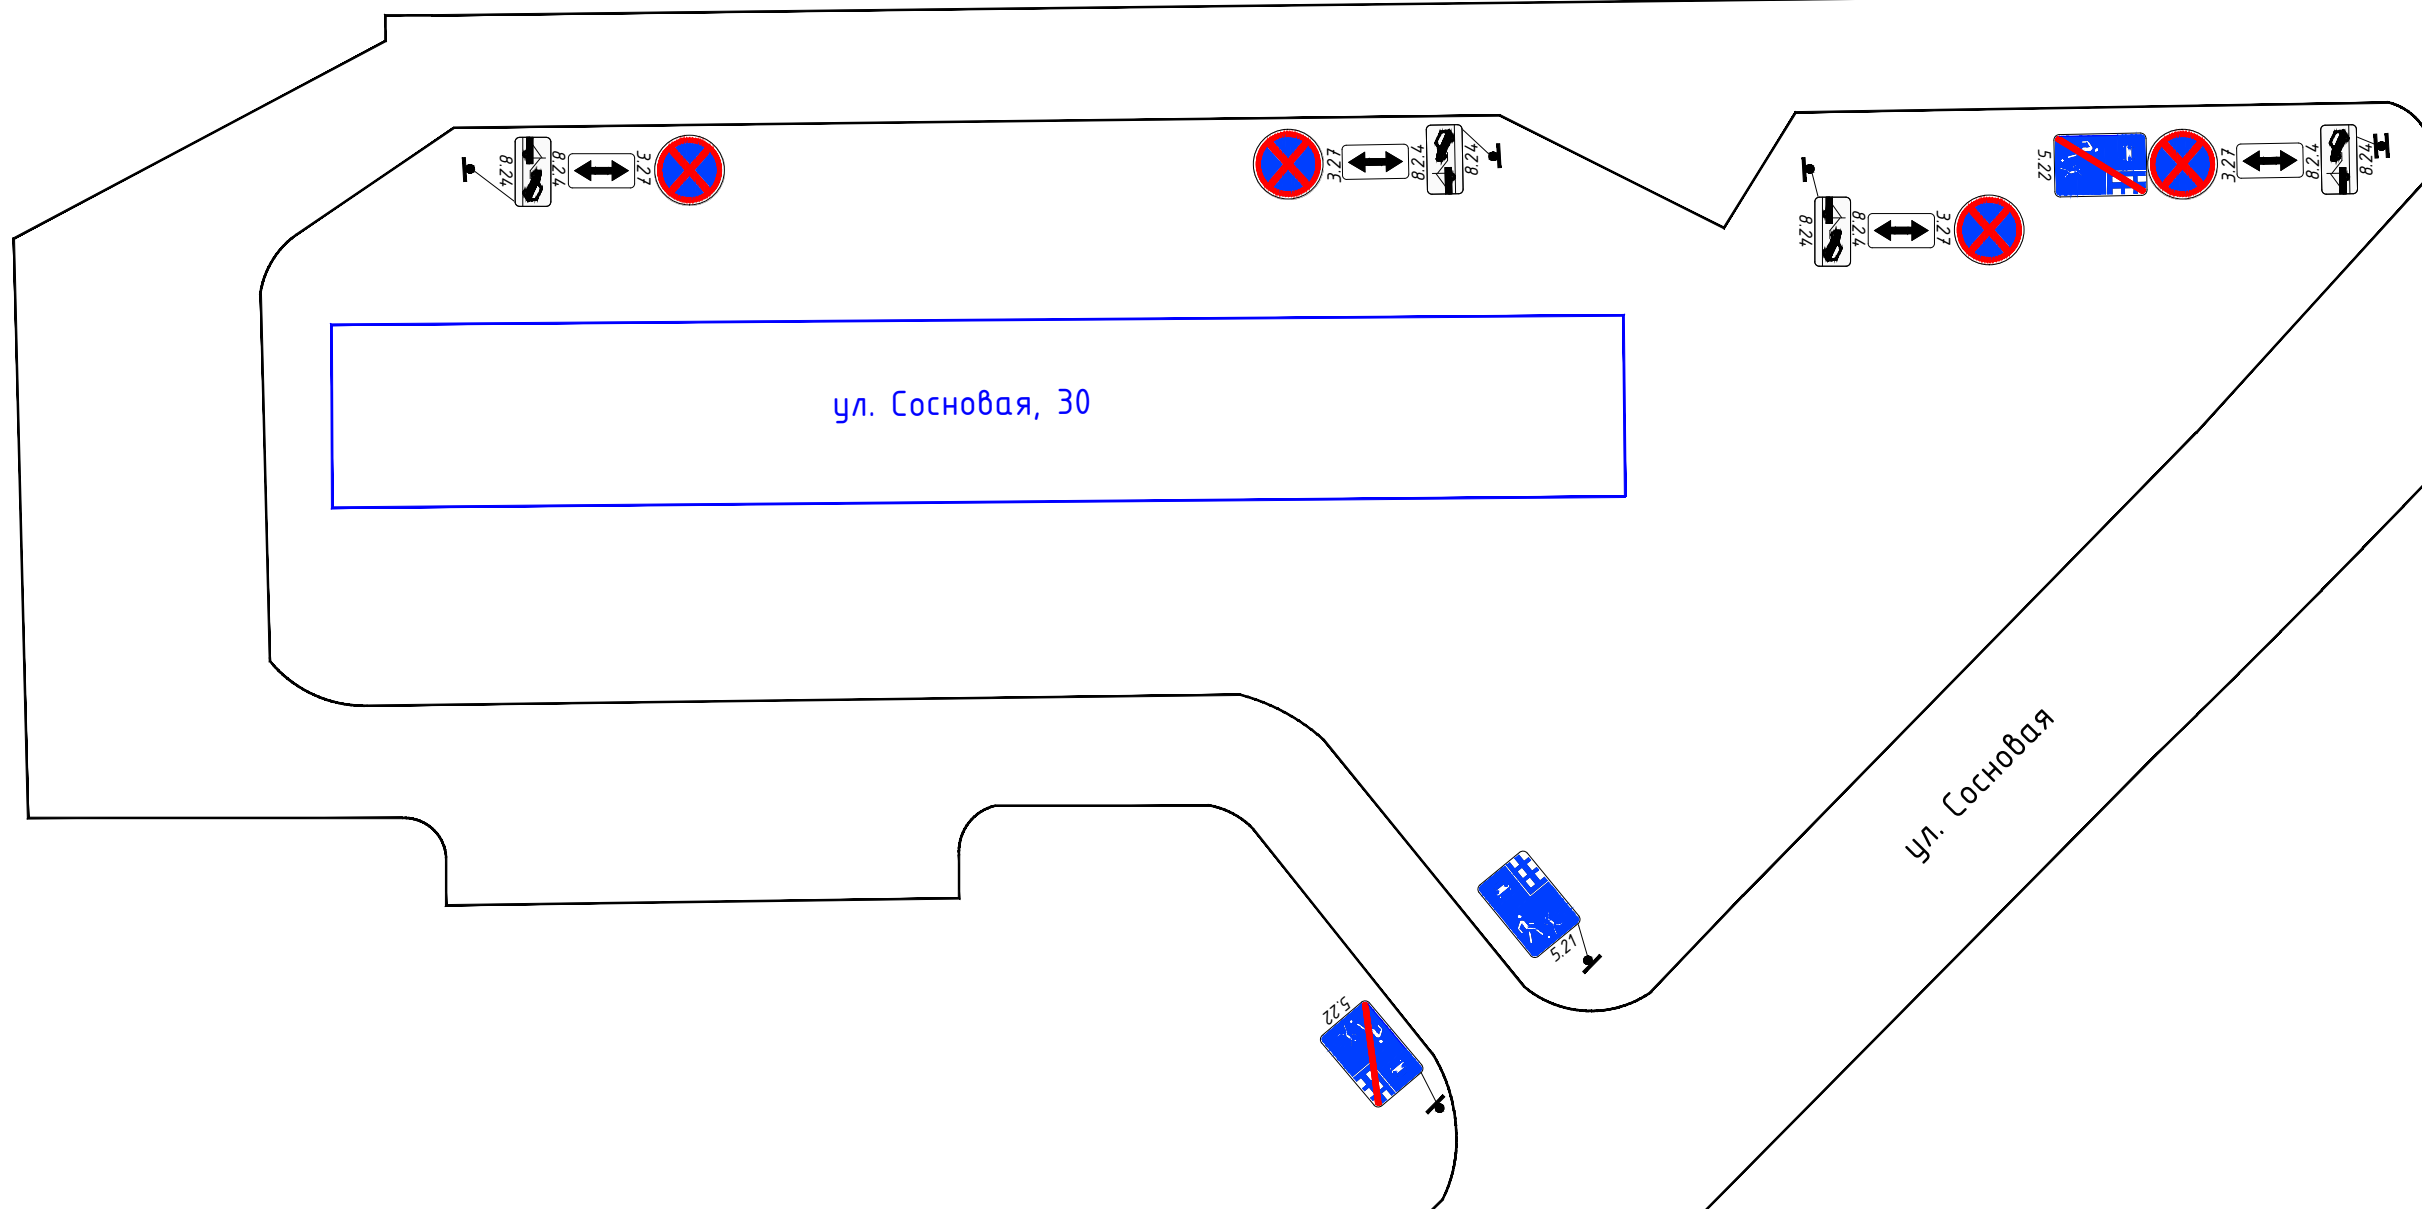

Инв. №подл.	Подп. и дата	Взаимн. инв№

Изм.	Кол.уч.	Лист	№док	Подпись	Дата	Схема организации дорожного движения на внутриквартальный проезд по адресу: Московская область, Одинцовский городской округ, г.Одинцово, ул. Сосновая, д. 30			
						Организация дорожного движения на дворовой территории	Стадия	Лист	Листов
							Р	1	1
Разраб.				Кабаков К.В.		Схема организации дорожного движения г.Одинцово, ул. Сосновая, д. 30			
Проверил				Асриян В.С.		Администрация Одинцовского городского округа			