

ОПИСАНИЕ МЕСТОПОЛОЖЕНИЯ ГРАНИЦ

Публичный сервитут объекта «Газопроводы низкого давления $P \leq 0,005$ Мпа, по адресу: Московская область, Одинцовский городской округ, деревня Акулово»

(наименование объекта, местоположение границ которого описано (далее - объект))

Раздел 1

Сведения об объекте


№ п/п	Характеристики объекта	Описание характеристик
1	2	3
1	Местоположение объекта	Московская область, Одинцовский городской округ, деревня Акулово
2	Площадь объекта \pm величина погрешности определения площади ($P \pm \Delta P$)	2 066 м ² \pm 16 м ²
3	Иные характеристики объекта	Вид объекта реестра границ: Зона с особыми условиями использования территории Вид объекта по документу: Публичный сервитут объекта «Газопроводы низкого давления $P \leq 0,005$ Мпа, по адресу: Московская область, Одинцовский городской округ, деревня Акулово» Содержание ограничений использования объектов недвижимости в пределах зоны или территории: Публичный сервитут для целей строительства, реконструкции, эксплуатации, капитального ремонта линейных объектов системы газоснабжения, их неотъемлемых технологических частей. Срок установления 120 месяцев. Владелец публичного сервитута: Акционерное Общество "Мособлгаз". Адрес юридического лица: Московская область, город Одинцово, деревня Раздоры, километр 1-й (Рублёво-Успенского шоссе тер.), дом 1, корпус Б. Электронная почта: info@mosoblغاز.ru

Раздел 2

Сведения о местоположении границ объекта

1. Система координат МСК-50, зона 2					
2. Сведения о характерных точках границ объекта					
Обозначение характерных точек границ	Координаты, м		Метод определения координат характерной точки	Средняя квадратическая погрешность положения характерной точки (Mt), м	Описание обозначения точки на местности (при наличии)
	X	Y			
1	2	3	4	5	6
1	443 708,00	2 137 130,31	Аналитический метод	0,10	—
2	443 706,21	2 137 149,69		0,10	
3	443 741,90	2 137 153,13		0,10	
4	443 835,11	2 137 159,80		0,10	
5	443 902,65	2 137 166,27		0,10	
6	443 935,30	2 137 169,91		0,10	
7	444 044,80	2 137 178,65		0,10	
8	444 049,78	2 137 160,60		0,10	
9	444 052,74	2 137 146,21		0,10	
10	444 050,16	2 137 122,72		0,10	
11	444 047,61	2 137 112,18		0,10	
12	444 046,14	2 137 110,58		0,10	
13	444 008,49	2 137 092,29		0,10	
14	444 007,03	2 137 091,54		0,10	
15	443 981,18	2 137 081,70		0,10	
16	443 953,67	2 137 067,04		0,10	
17	443 951,79	2 137 070,57		0,10	
18	443 979,52	2 137 085,35		0,10	
19	444 005,41	2 137 095,21		0,10	
20	444 006,71	2 137 095,87		0,10	
21	444 043,70	2 137 113,84		0,10	
22	444 043,96	2 137 114,12		0,10	
23	444 046,21	2 137 123,42		0,10	
24	444 048,70	2 137 146,02		0,10	
25	444 045,89	2 137 159,67		0,10	
26	444 041,82	2 137 174,40		0,10	
27	443 997,52	2 137 170,99		0,10	
28	443 997,59	2 137 170,38		0,10	
29	443 993,61	2 137 169,94		0,10	
30	443 993,55	2 137 170,55		0,10	
31	443 935,68	2 137 165,93		0,10	
32	443 903,05	2 137 162,29		0,10	
33	443 835,42	2 137 156,06		0,10	
34	443 742,25	2 137 149,15		0,10	
35	443 710,56	2 137 146,09		0,10	
36	443 711,98	2 137 130,67		0,10	
1	443 708,00	2 137 130,31		0,10	
3. Сведения о характерных точках части (частей) границы объекта					
1	2	3	4	5	6
—	—	—	—	—	—

Раздел 4
План границ объекта

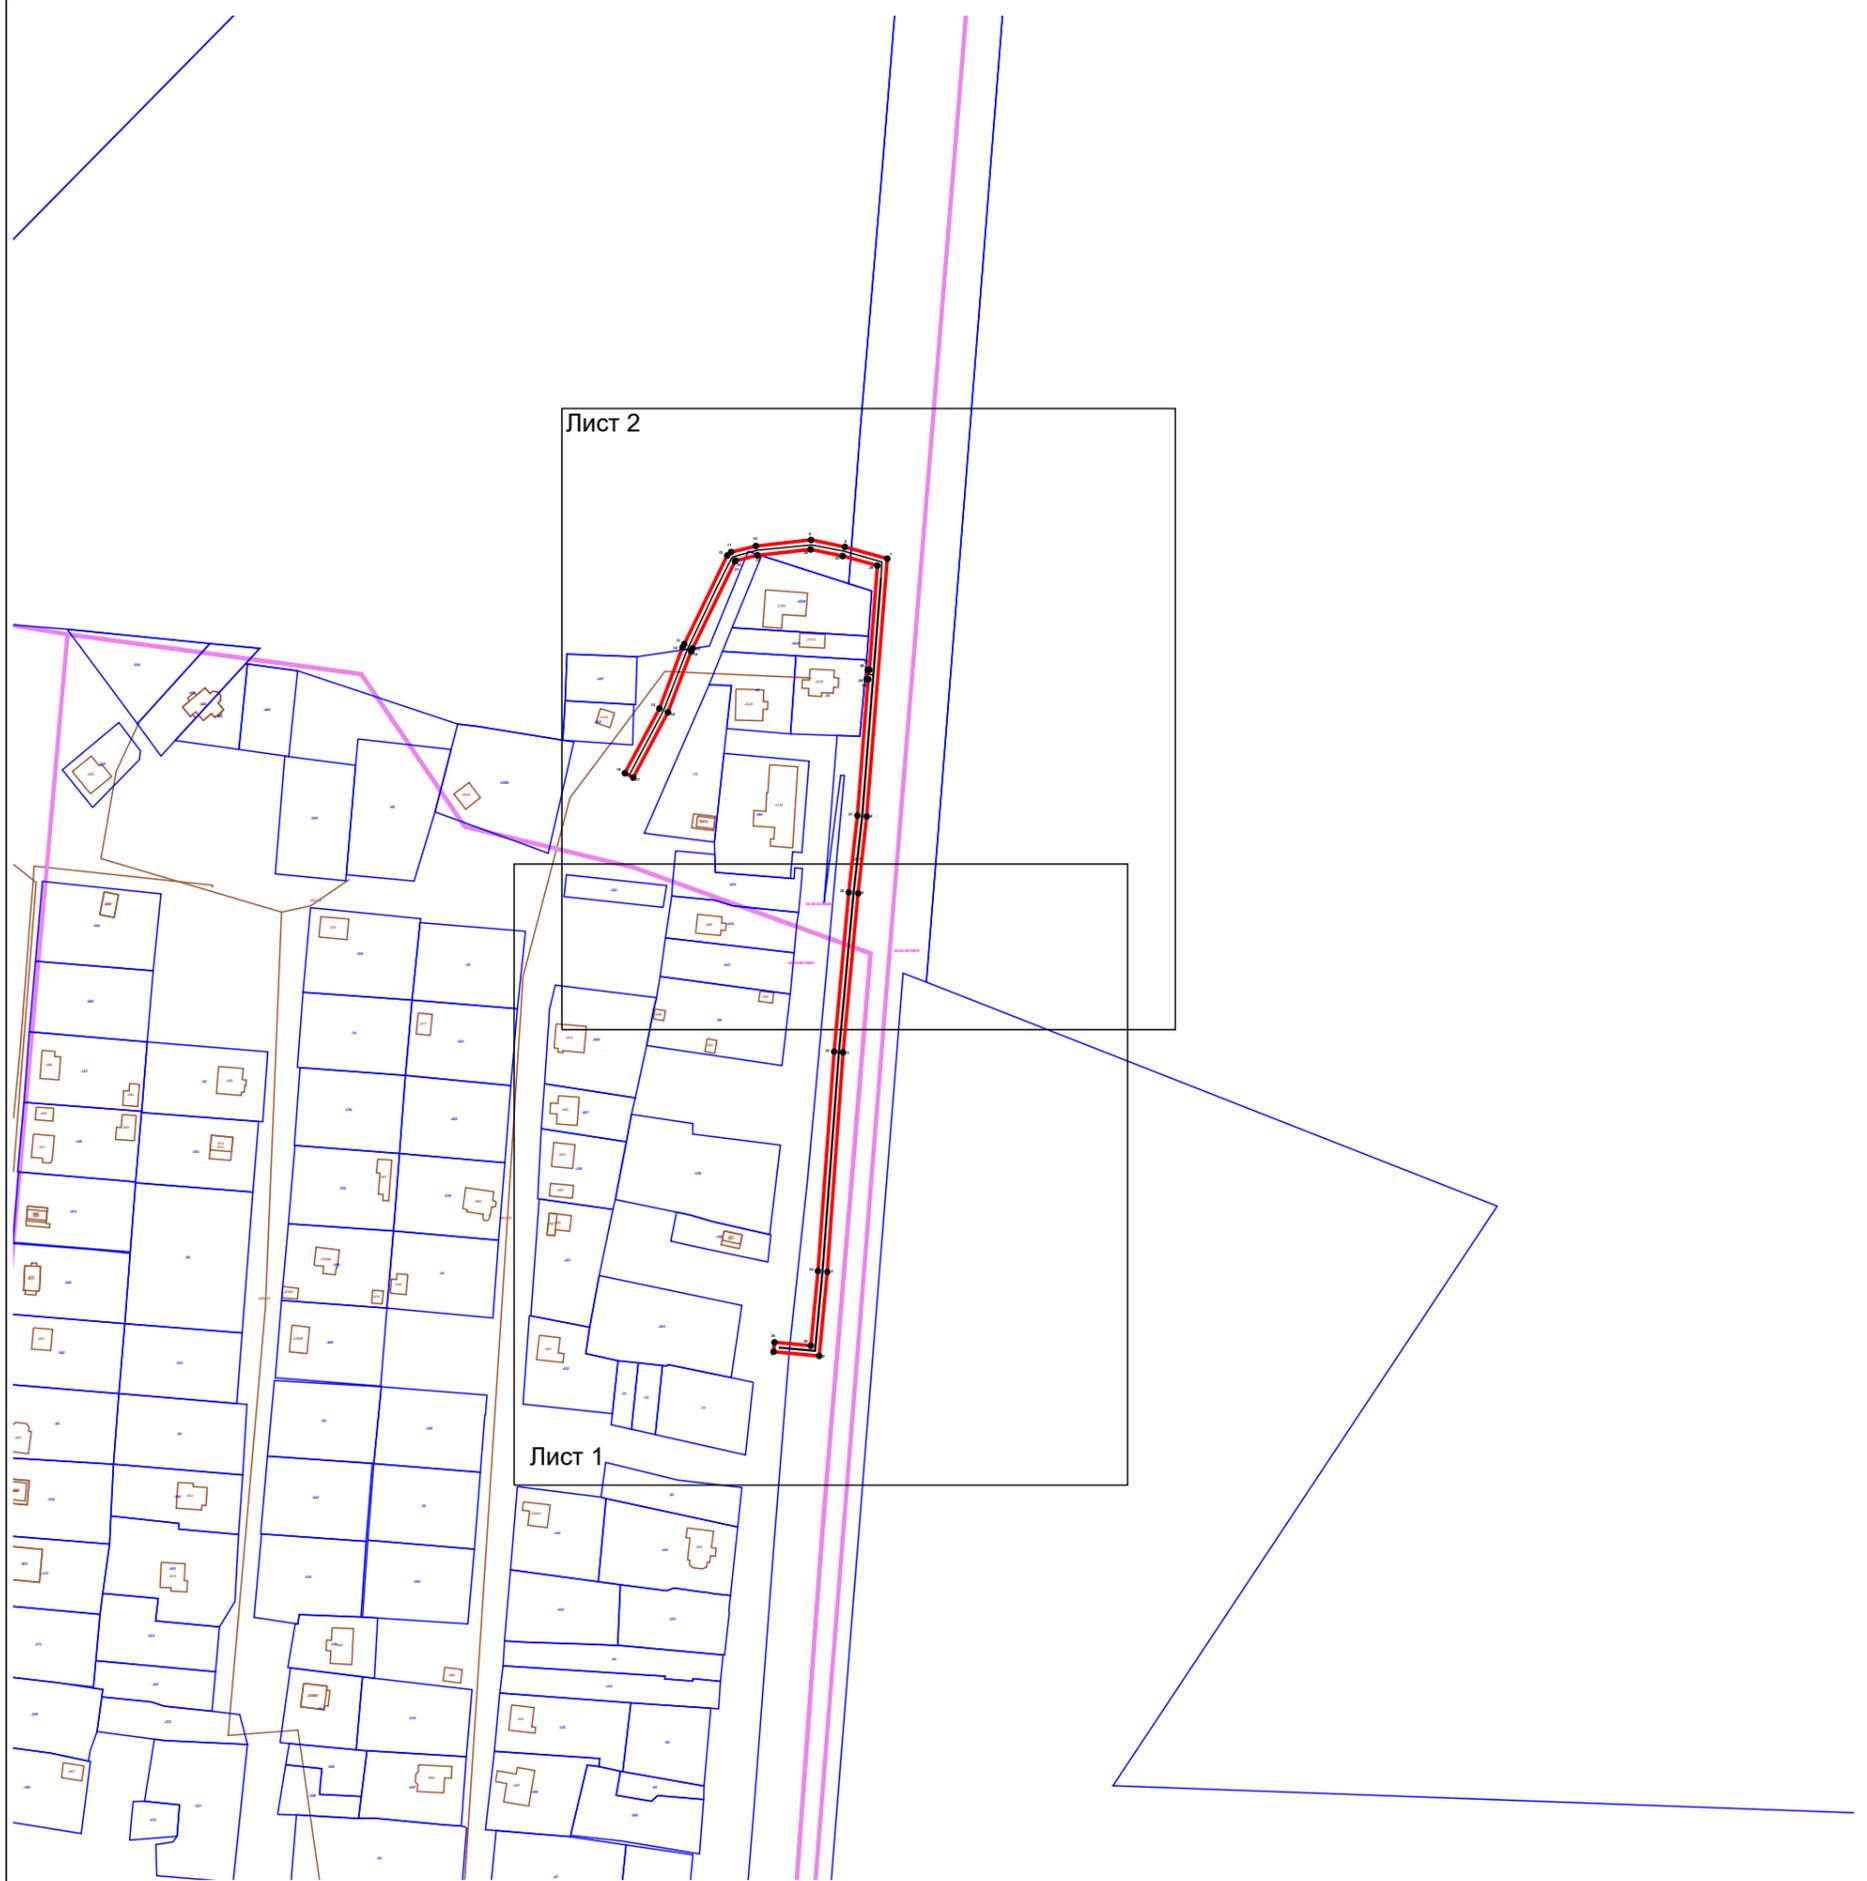

Масштаб 1:3 000

Используемые условные знаки и обозначения:

-  7 - характерная точка границы зоны
-  - граница зоны
-  - контур проектируемого объекта
-  - граница земельного участка по сведениям ЕГРН
-  50:21:0050404 - границы и номер кадастрового квартала
-  :1019 - границы ОКС сведения о которых содержатся в ЕГРН


Подпись _____

Дата « 26 » ноября 20 24 г.

Место для оттиска печати (при наличии) лица, составившего описание местоположения границ объекта




Раздел 4
План границ объекта

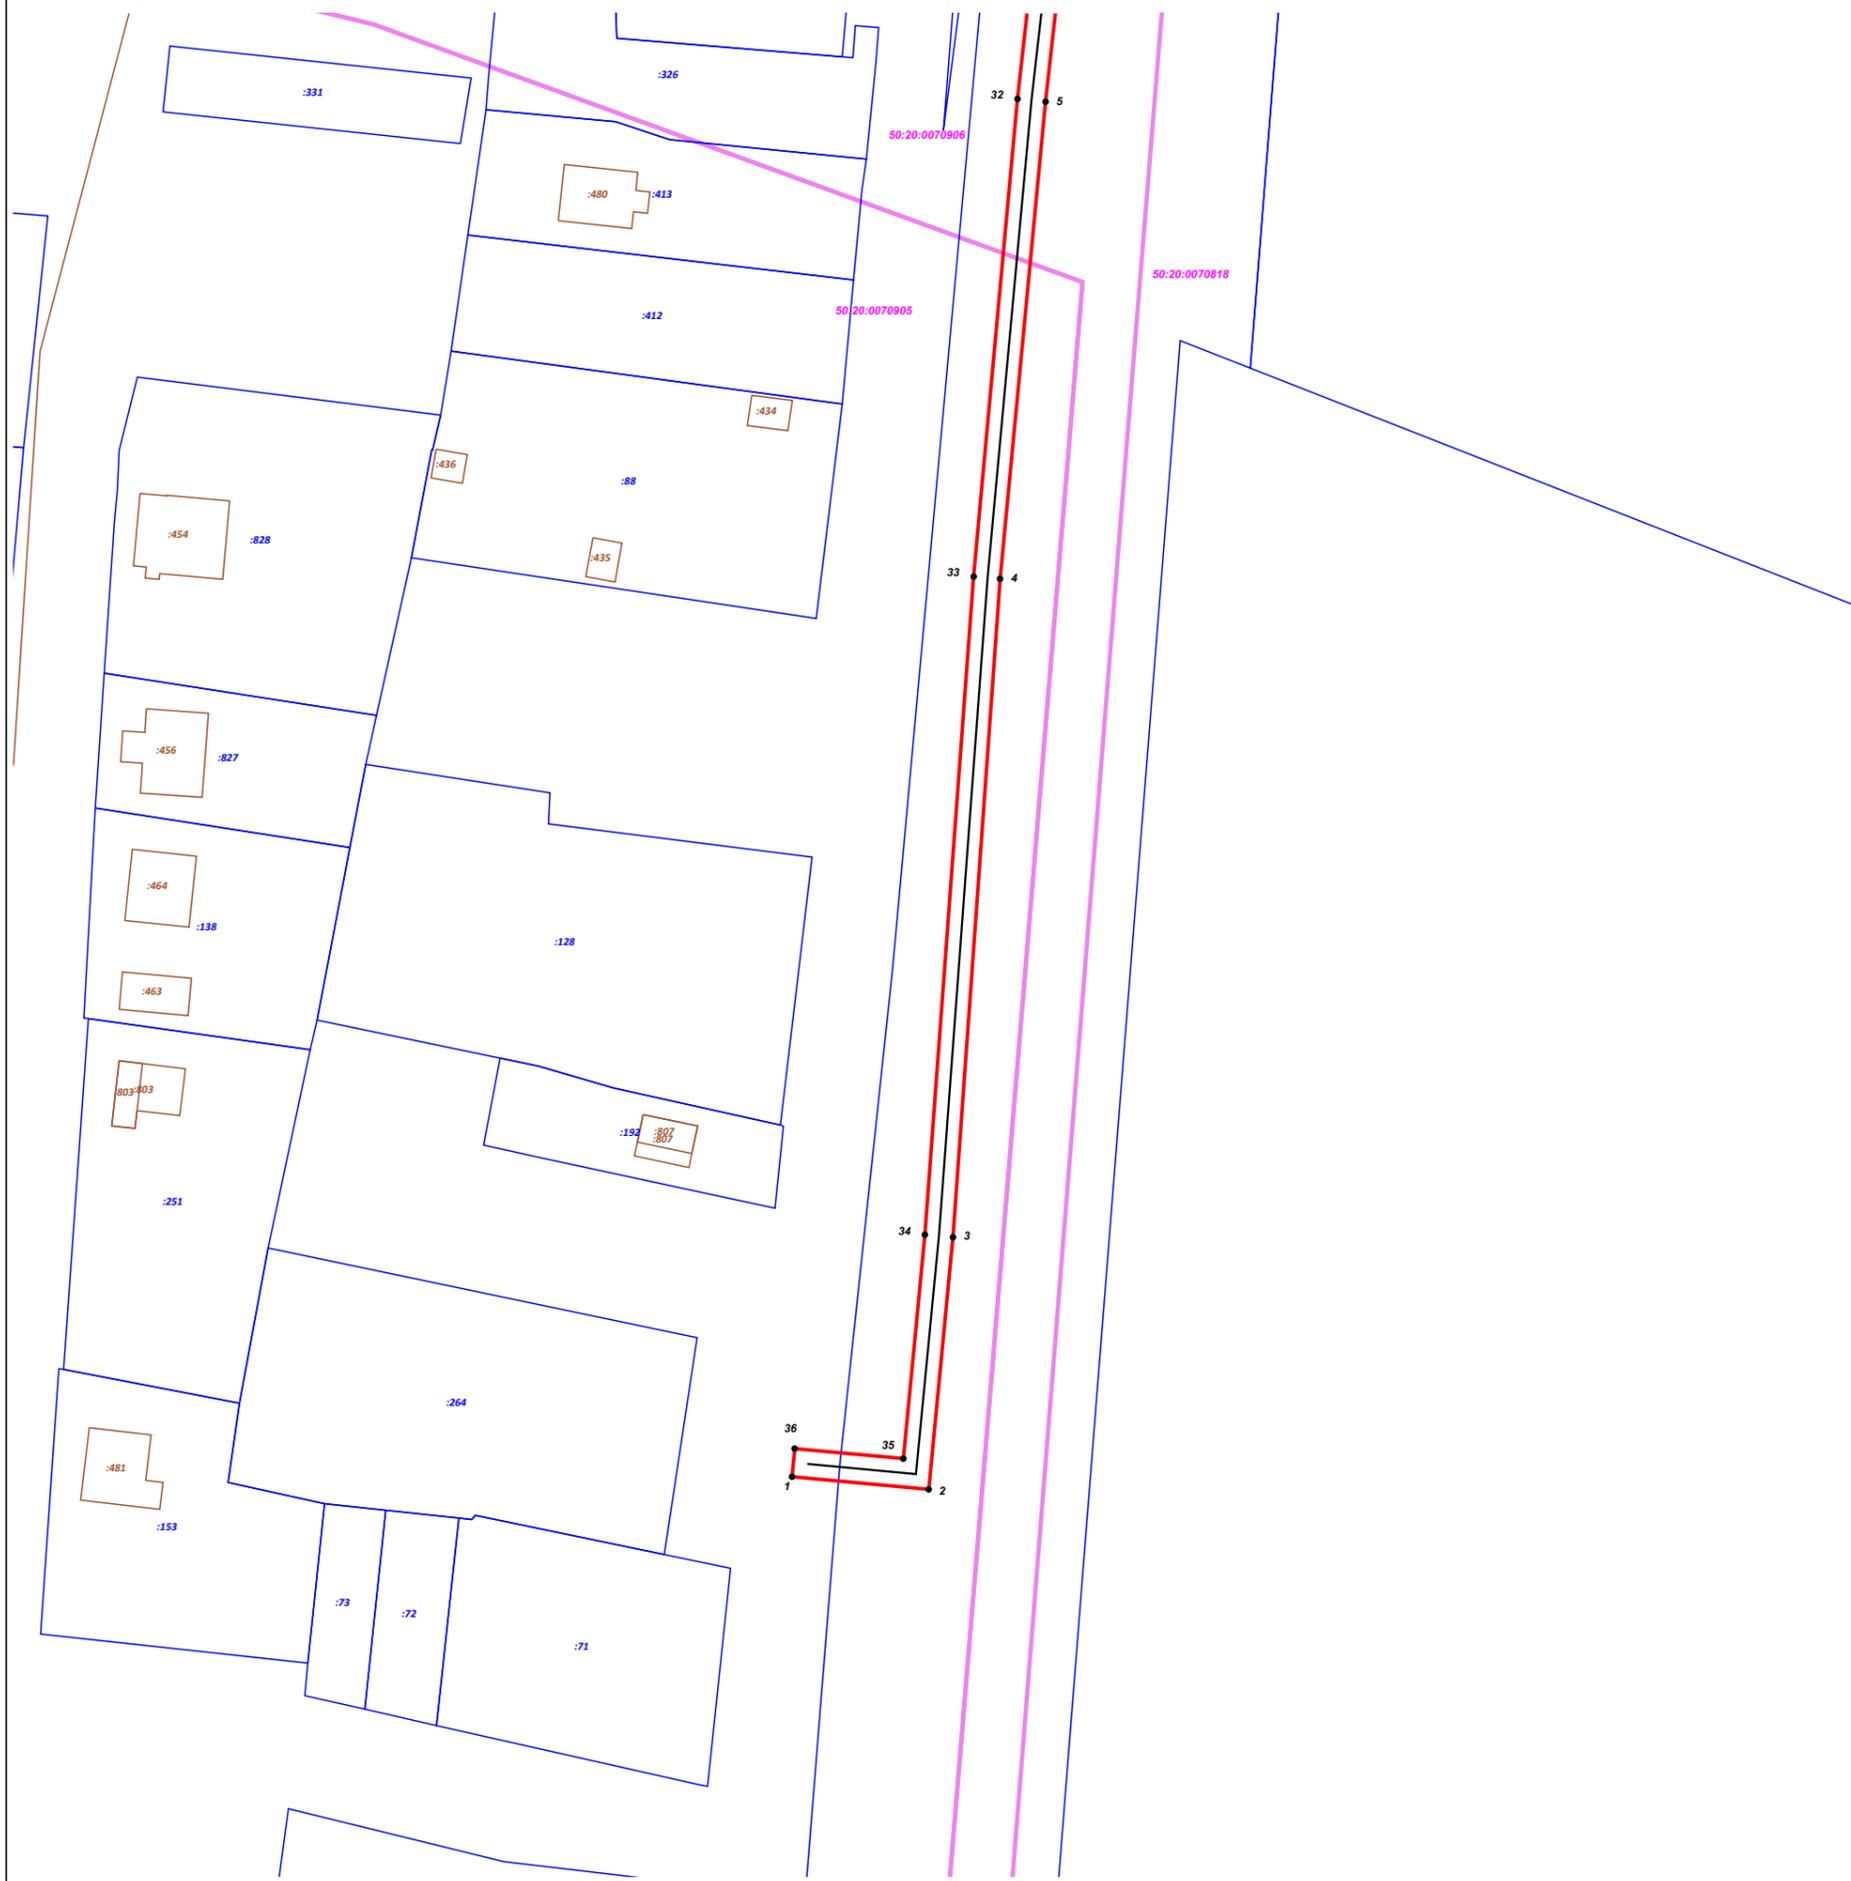

Масштаб 1:1 000

Используемые условные знаки и обозначения:

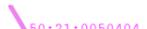
-  7 - характерная точка границы зоны
-  - граница зоны
-  - контур проектируемого объекта
-  - граница земельного участка по сведениям ЕГРН
-  50:21:0050404 - границы и номер кадастрового квартала
-  :1019 - границы ОКС сведения о которых содержатся в ЕГРН

Подпись _____ Дата « 26 » ноября 20 24 г.

Место для оттиска печати (при наличии) лица, составившего описание местоположения границ объекта




Раздел 4
План границ объекта

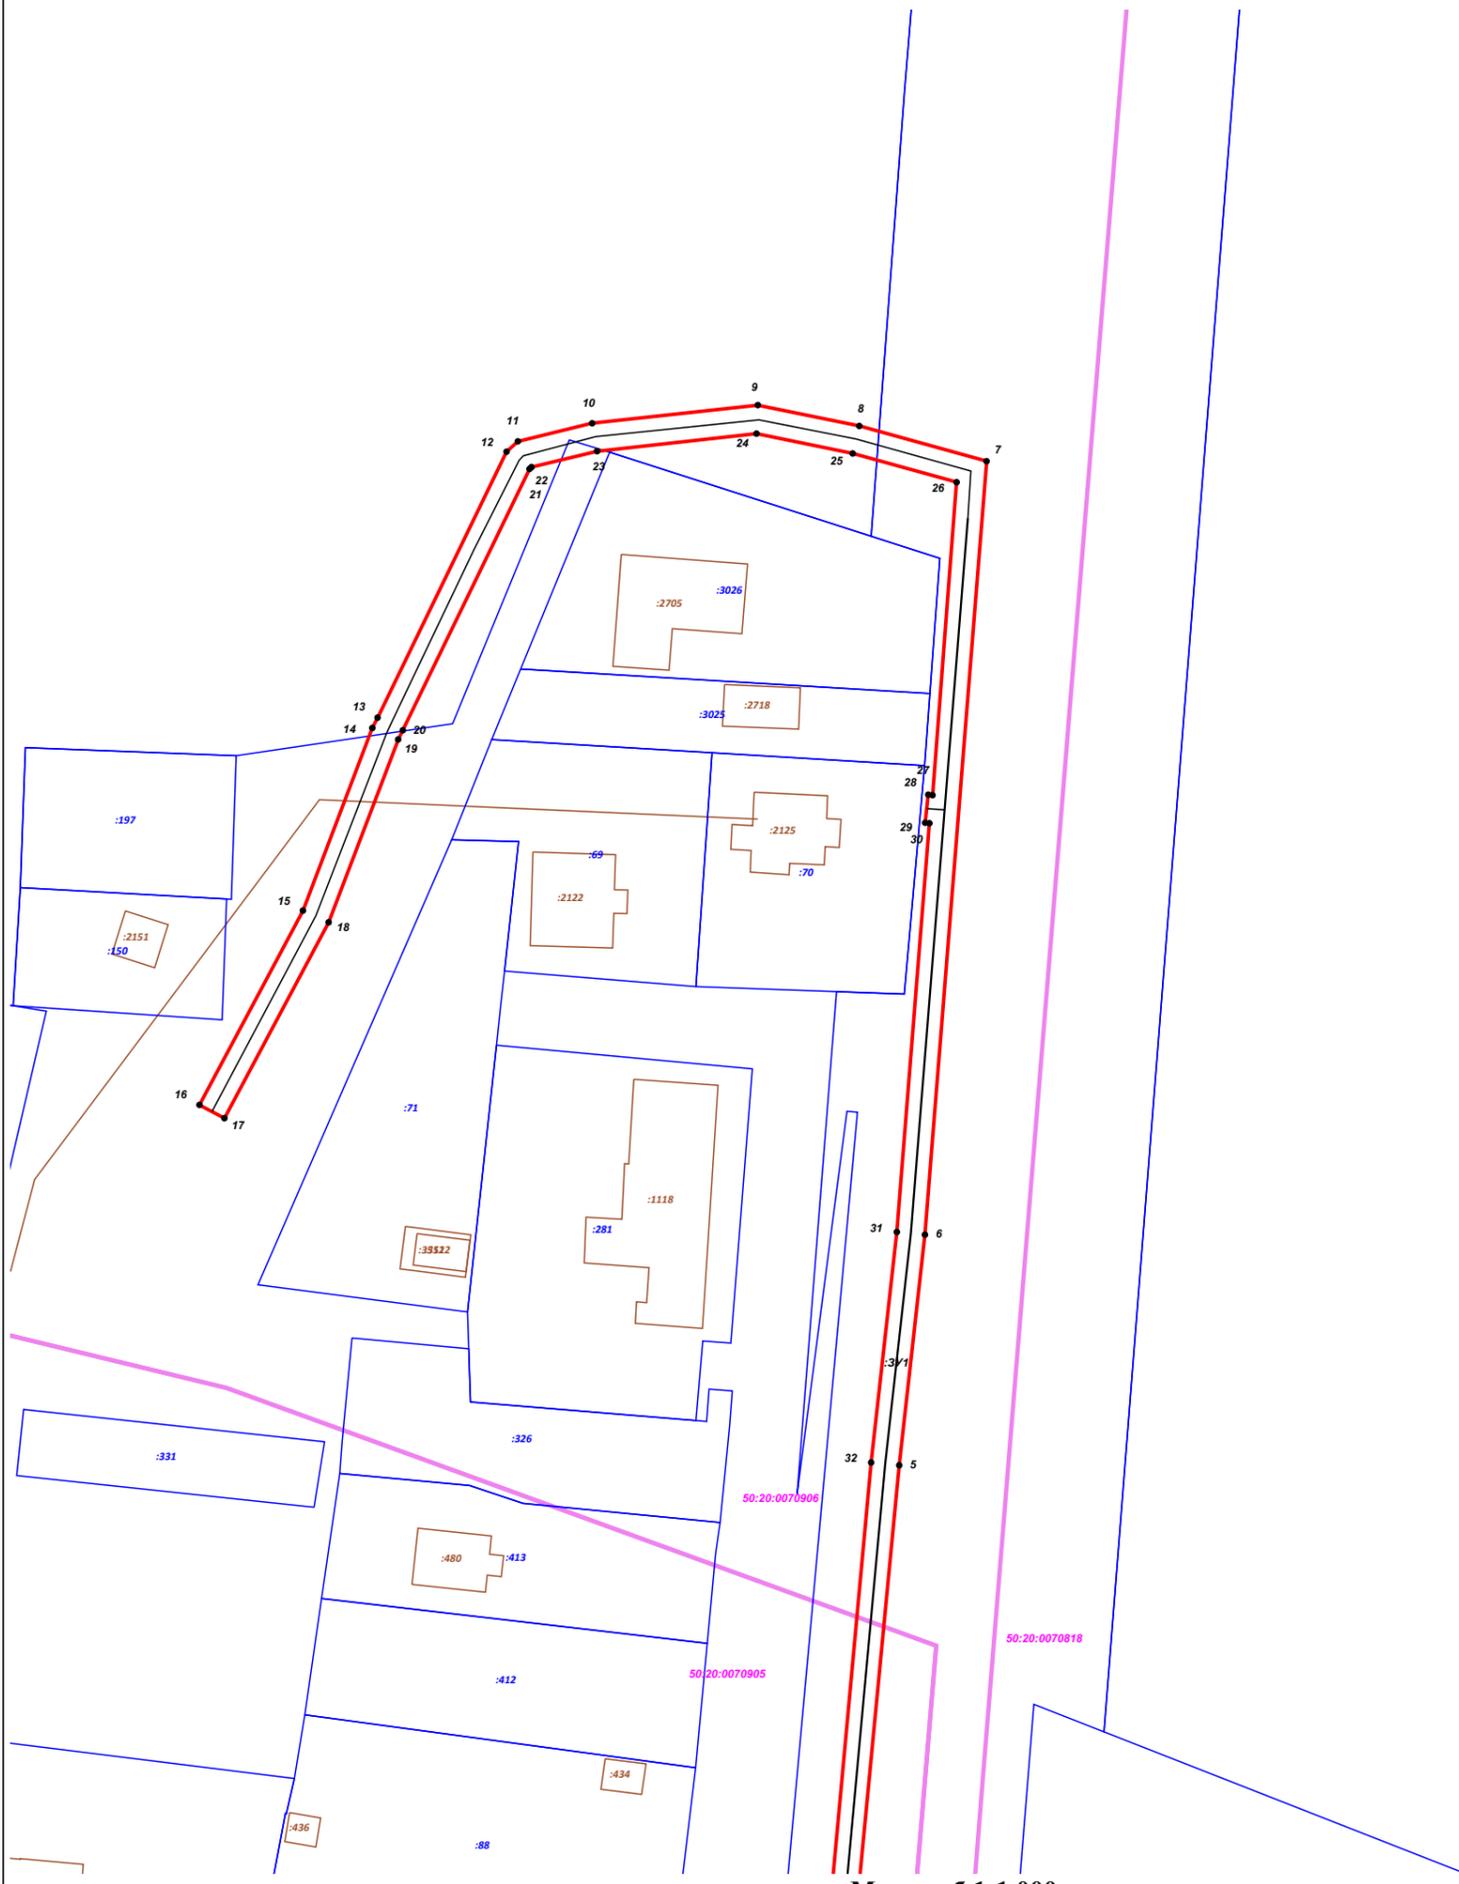

Масштаб 1:1 000

Используемые условные знаки и обозначения:

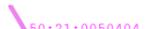-  7 - характерная точка границы зоны
-  - граница зоны
-  - контур проектируемого объекта
-  - граница земельного участка по сведениям ЕГРН
-  50:21:0050404 - границы и номер кадастрового квартала
-  :1019 - границы ОКС сведения о которых содержатся в ЕГРН

Подпись _____

Дата « 26 » ноября 20 24 г.

Место для оттиска печати (при наличии) лица, составившего описание местоположения границ объекта

