


Администрация Одинцовского городского округа
 Утверждена Людмила Владимировна
 от 28.12.2024 № 10478



Схема размещения гаражей, являющихся некапитальными сооружениями, стоянок технических или других средств передвижения инвалидов вблизи их места жительства
 Местоположение/кадастровый №: Московская область, Одинцовский г.о., г. Одинцово, ул. Можайское шоссе, кадастровый номер квартала 50:20:0030105
 Площадь земельного участка: 26 кв.м.
 Категория земель: земли населенных пунктов
 Вид разрешенного использования: в соответствии с территориальной зоной
 Обеспечение доступа: земли общего пользования

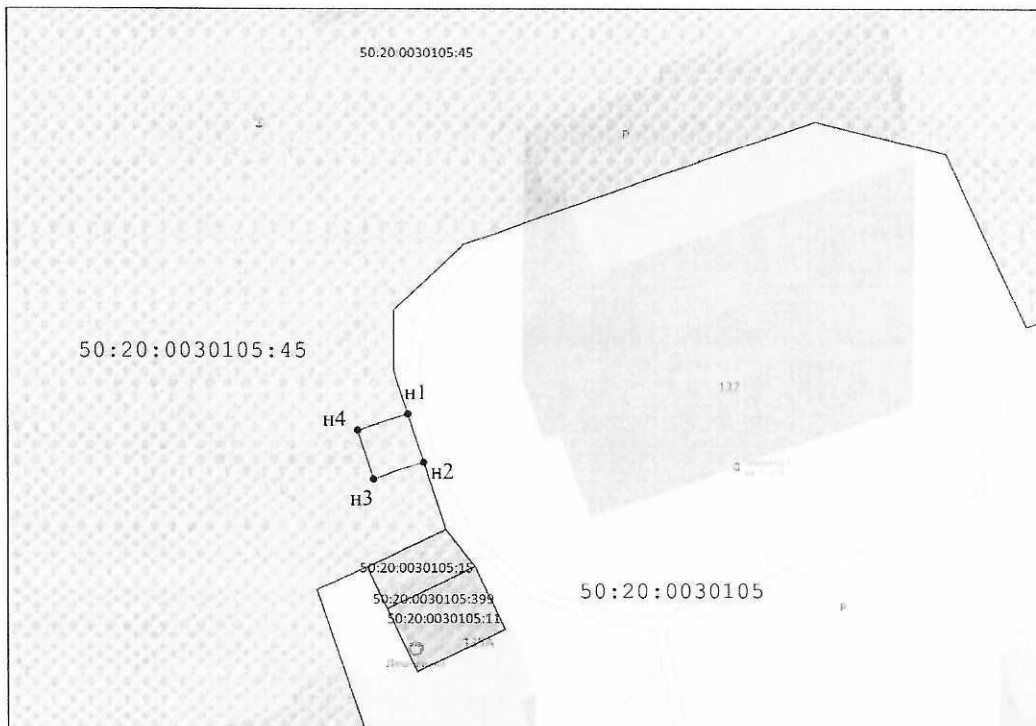

Масштаб 1:500

Условные обозначения:

- граница кадастрового квартала
- существующая часть границы, имеющиеся в ЕГРН сведения о которой достаточны для определения ее на местности
- вновь образованная часть границы, сведения о которой достаточны для определения ее местоположения
- 50:20:0030105:45 - кадастровый номер квартала
- :321 - кадастровый номер земельного участка по сведениям ЕГРН
- :3У1 - обозначение образуемого земельного участка
- - характерная точка границы земельного участка, сведения о которой отсутствуют в ЕГРН, местоположение которой определено при кадастровых работах (новая характерная точка)
- n3 - обозначение вновь образованной характерной точки границы, сведения о которой позволяют однозначно определить ее положение на местности
- - Земли общего пользования

Описание границ смежных землепользователей
 от (n1 до n2) - неразграниченная гос. собственность
 от (n2 до n1) - 50 20 0030105 45

Геоданные: МСК-50, зона 2

№ п/п	Имя точки	X, м	Y, м	Дирекцион. угол	S, м
общая площадь - 26 кв.м					
1	n1	461 374,88	2 175 430,64		
2	n2	461 370,13	2 175 432,18	162° 3,9'	4,99
3	n3	461 368,54	2 175 427,28	251° 57,2'	5,15
4	n4	461 373,30	2 175 425,74	342° 8,5'	5,00
1	n1	461 374,88	2 175 430,64	72° 5,8'	5,14

Экспликация земель

Кадастровый номер	Площадь, кв.м.
50:20:0030105:45 - земли неразграниченной государственной собственности	26 кв.м.