



**АДМИНИСТРАЦИЯ
ОДИНЦОВСКОГО ГОРОДСКОГО ОКРУГА
МОСКОВСКОЙ ОБЛАСТИ**

**ПОСТАНОВЛЕНИЕ
от 28.12.2024 № 10439**

об установлении публичного сервитута в порядке главы V.7. Земельного кодекса Российской Федерации по адресу (местоположение): Московская область, Одинцовский городской округ, в пользу Публичного акционерного общества «Россети Московский регион» в целях эксплуатации объекта электросетевого хозяйства

В соответствии с Земельным кодексом Российской Федерации, Федеральным законом от 06.10.2003 № 131-ФЗ «Об общих принципах организации местного самоуправления в Российской Федерации», Законом Московской области № 23/96-ОЗ «О регулировании земельных отношений в Московской области», руководствуясь Уставом Одинцовского городского округа Московской области, учитывая ходатайство Публичного акционерного общества «Россети Московский регион» (ИНН: 5036065113, ОГРН: 1057746555811, адрес юридического лица: 115114, г. Москва, пр-д 2-й Павелецкий, д. 3, стр. 2) от 12.12.2024 № P001-9234482072-92304032,

ПОСТАНОВЛЯЮ:

1. Установить публичный сервитут на срок 588 месяцев в отношении земельных участков, согласно приложению № 1 к настоящему Постановлению, в пользу Публичного акционерного общества «Россети Московский регион», в целях эксплуатации объекта электросетевого хозяйства - здания блочной комплектной трансформаторной подстанции № 6968, с кадастровым номером 50:20:0000000:287438, принадлежащего Публичному акционерному обществу «Россети Московский регион» на праве собственности, о чем в Едином государственном реестре недвижимости 04.05.2006 сделана запись регистрации № 50-50-20/054/2006-66, в границах в соответствии с приложением к настоящему Постановлению.

Порядок установления зон с особыми условиями использования территорий и

содержание ограничений прав на земельные участки в границах таких зон, в целях размещения объектов электросетевого хозяйства определен Постановлением Правительства Российской Федерации от 24.02.2009 № 160 «О порядке установления охранных зон объектов электросетевого хозяйства и особых условий использования земельных участков, расположенных в границах таких зон».

Публичное акционерное общество «Россети Московский регион» обязано: привести части земельных участков, указанных в абзаце 1 пункта 1 настоящего постановления в состояние, пригодное для использования в соответствии с видом разрешенного использования, в срок не позднее чем 3 месяца после завершения деятельности, для осуществления которой установлен публичный сервитут; направить в Администрацию Одинцовского городского округа Московской области подготовленные в соответствии с приложением к настоящему Постановлению сведения о границах публичного сервитута в электронном виде в течении 3 рабочих дней с момента принятия настоящего Постановления.


2. Администрации в течение 5 рабочих дней направить копию настоящего Постановления в Управление Федеральной службы государственной регистрации, кадастра и картографии по Московской области для внесения сведений об установлении публичного сервитута в отношении земельных участков, указанных в пункте 1 настоящего Постановления, в Единый государственный реестр недвижимости.

3. Администрации в течение 5 рабочих дней разместить настоящее Постановление на официальном информационном сайте администрации - <http://www.odin.ru> в информационно-телекоммуникационной сети «Интернет».

4. Комитету по управлению муниципальным имуществом Администрации Одинцовского городского округа Московской области в течение 5 рабочих дней направить владельцу публичного сервитута копию настоящего Постановления, сведения о лицах, являющихся правообладателями земельных участков, сведения о лицах, подавших заявления об учете их прав (обременений прав) на земельные участки, способах связи с ними, копии документов, подтверждающих права указанных лиц на земельные участки.

5. Контроль за выполнением настоящего Постановления возложить на заместителя Главы Одинцовского городского округа – начальника Управления правового обеспечения Администрации Одинцовского городского округа Тесля А.А

Глава Одинцовского
городского округа

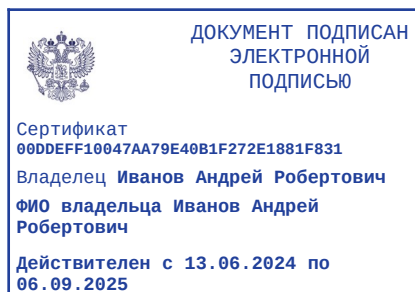

А.Р. Иванов

Приложение № 1
к Постановлению
от 28.12.2024 № 10439

№	Кадастровый номер земельного участка	Адрес / описание местоположения
1	2	3
1	50:20:0041737:166	Российская Федерация, Московская область, Одинцовский городской округ, территория "пансионат Поляны", участок 1
2	50:20:0000000:310245	Российская Федерация, городской округ Одинцовский , территория "пансионат Поляны", участок 1

Схема расположения публичного сервитута


Условные знаки:

- проектные границы публичного сервитута
- :ЗУ1 - обозначение участков публичного сервитута
- 1. - характерные точки проектной границы публичного сервитута
- - проектное местоположение инженерного сооружения
- проектное местоположение инженерного сооружения (трансформаторная подстанция)
- :166 - границы земельных участков по сведениям ЕГРН
- :2346 - граница учтенных объектов капитального строительства

- граница зоны с особыми условиями использования территории
- 50:20-6.464 - обозначение зоны с особыми условиями использования территории
- границы кадастровых кварталов
- 50:20:0041737 - номер кадастрового квартала
- 50:20:0041737:166 - кадастровые номера земельных участков которые пересекает публичный сервитут

Координаты к схеме

Условный номер земельного участка :ЗУ1 Площадь земельного участка 628 м²		
№п/п	Координаты, м	
	X	Y
1	465918.23	2153380.15
2	465919.06	2153381.36
3	465919.80	2153382.94
4	465922.09	2153389.16
5	465922.46	2153390.39
6	465922.69	2153391.96
7	465922.67	2153393.55
8	465922.41	2153395.06
9	465921.92	2153396.53
10	465921.21	2153397.89
11	465920.26	2153399.18
12	465919.19	2153400.24
13	465917.88	2153401.18
14	465916.17	2153402.00
15	465909.72	2153404.38
16	465908.61	2153404.72
17	465907.02	2153404.97
18	465905.40	2153404.95
19	465903.85	2153404.70
20	465902.40	2153404.22
21	465901.06	2153403.52
22	465899.83	2153402.66
23	465898.68	2153401.53
24	465897.75	2153400.24
25	465896.88	2153398.46
26	465894.58	2153392.25
27	465894.28	2153391.29
28	465894.00	2153389.67
29	465893.99	2153388.12
30	465894.23	2153386.50
31	465894.69	2153385.04
32	465895.42	2153383.59
33	465896.35	2153382.30
34	465897.42	2153381.22
35	465898.71	2153380.28
36	465900.50	2153379.40
37	465906.96	2153377.02
38	465908.40	2153376.61
39	465909.93	2153376.41
40	465911.54	2153376.46
41	465913.11	2153376.76
42	465914.56	2153377.29
43	465915.87	2153378.02
44	465917.14	2153379.00
1	465918.23	2153380.15

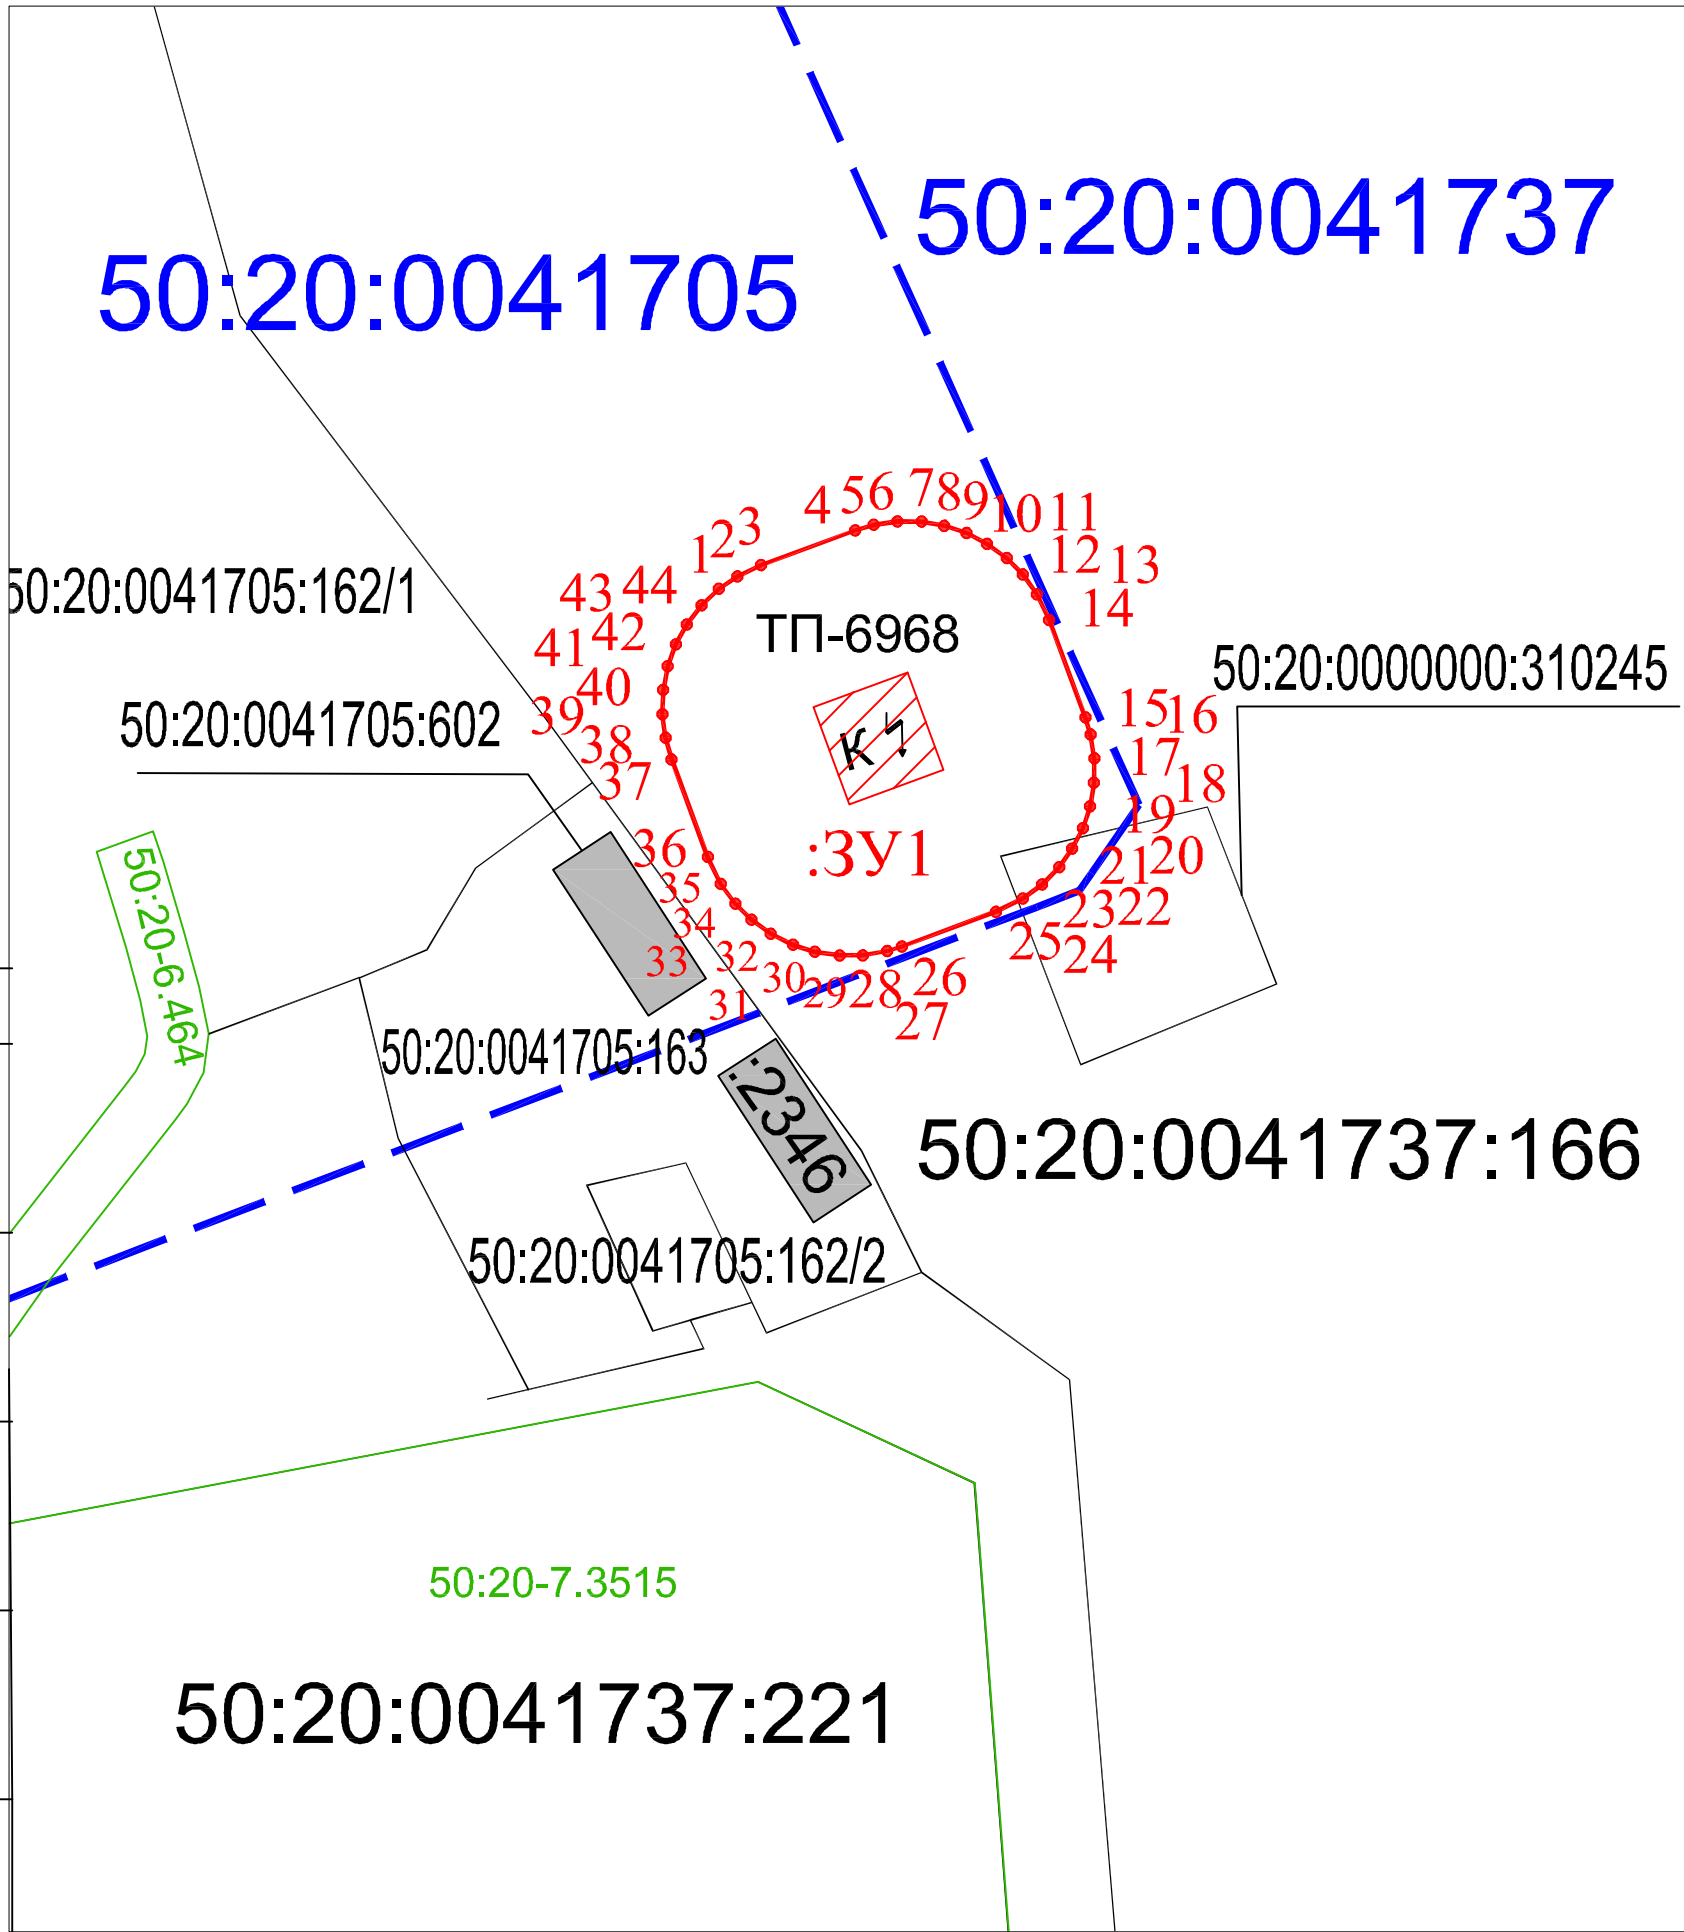

Масштаб 1:500

Согласовано:

Инд. N подложки
Дата и подпись
Взаим. инв. N