



**АДМИНИСТРАЦИЯ  
ОДИНЦОВСКОГО ГОРОДСКОГО ОКРУГА  
МОСКОВСКОЙ ОБЛАСТИ**

**ПОСТАНОВЛЕНИЕ  
от 13.01.2025 № 26**

об установлении публичного сервитута в порядке главы V.7. Земельного кодекса Российской Федерации по адресу (местоположение): Московская область, Одинцовский городской округ в пользу Публичного акционерного общества «Россети Московский регион» в целях эксплуатации объекта электросетевого хозяйства

В соответствии с Земельным кодексом Российской Федерации, Федеральным законом от 06.10.2003 № 131-ФЗ «Об общих принципах организации местного самоуправления в Российской Федерации», Законом Московской области № 23/96-ОЗ «О регулировании земельных отношений в Московской области», руководствуясь Уставом Одинцовского городского округа Московской области, учитывая ходатайство Публичного акционерного общества «Россети Московский регион» (ИНН: 5036065113, ОГРН: 1057746555811, адрес юридического лица: 115114, г. Москва, пр-д 2-й Павелецкий, д. 3, стр. 2) от 12.12.2024 № P001-9234482072-92289301,

**ПОСТАНОВЛЯЮ:**

1. Установить публичный сервитут на срок 588 месяцев в отношении части земельного участка с кадастровым номером 50:20:0041741:431, в пользу Публичного акционерного общества «Россети Московский регион», в целях эксплуатации объекта электросетевого хозяйства - здания трансформаторной подстанции ТП-6920, с кадастровым номером 50:20:0050307:1303, принадлежащего Публичному акционерному обществу «Россети Московский регион» на праве собственности, о чем в Едином государственном реестре недвижимости 26.04.2006 сделана запись регистрации № 50-50-20/039/2006-383, в границах в соответствии с приложением к настоящему Постановлению.

Порядок установления зон с особыми условиями использования территорий и содержание ограничений прав на земельные участки в границах таких зон, в целях размещения объектов электросетевого хозяйства определен Постановлением Правительства Российской Федерации от 24.02.2009 № 160 «О порядке установления охранных зон объектов электросетевого хозяйства и особых условий использования земельных участков, расположенных в границах таких зон».

Публичное акционерное общество «Россети Московский регион» обязано: привести часть земельного участка, указанного в абзаце 1 пункта 1 настоящего постановления в состояние, пригодное для использования в соответствии с видом разрешенного использования, в срок не позднее чем 3 месяца после завершения деятельности, для осуществления которой установлен публичный сервитут; направить в Администрацию Одинцовского городского округа Московской области подготовленные в соответствии с приложением к настоящему Постановлению сведения о границах публичного сервитута в электронном виде в течении трех рабочих дней с момента принятия настоящего Постановления.


2. Администрации в течение 5 рабочих дней направить копию настоящего Постановления в Управление Федеральной службы государственной регистрации, кадастра и картографии по Московской области для внесения сведений об установлении публичного сервитута в отношении земельного участка, указанного в пункте 1 настоящего Постановления, в Единый государственный реестр недвижимости.

3. Администрации в течение 5 рабочих дней разместить настоящее Постановление на официальном информационном сайте администрации - <http://www.odin.ru> в информационно-телекоммуникационной сети «Интернет».

4. Комитету по управлению муниципальным имуществом Администрации Одинцовского городского округа Московской области в течение 5 рабочих дней направить владельцу публичного сервитута копию настоящего Постановления, сведения о лицах, являющихся правообладателями земельных участков, сведения о лицах, подавших заявления об учете их прав (обременений прав) на земельные участки, способах связи с ними, копии документов, подтверждающих права указанных лиц на земельные участки.


5. Контроль за выполнением настоящего Постановления возложить на заместителя Главы Одинцовского городского округа – начальника Управления правового обеспечения Администрации Одинцовского городского округа Московской области Тесля А.А.

Глава Одинцовского  
городского округа

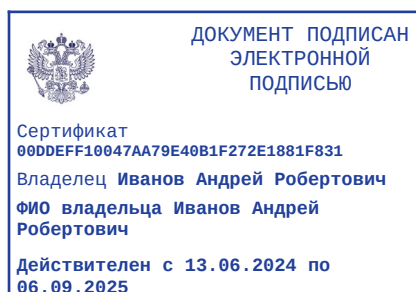

А.Р. Иванов

# Схема расположения публичного сервитута

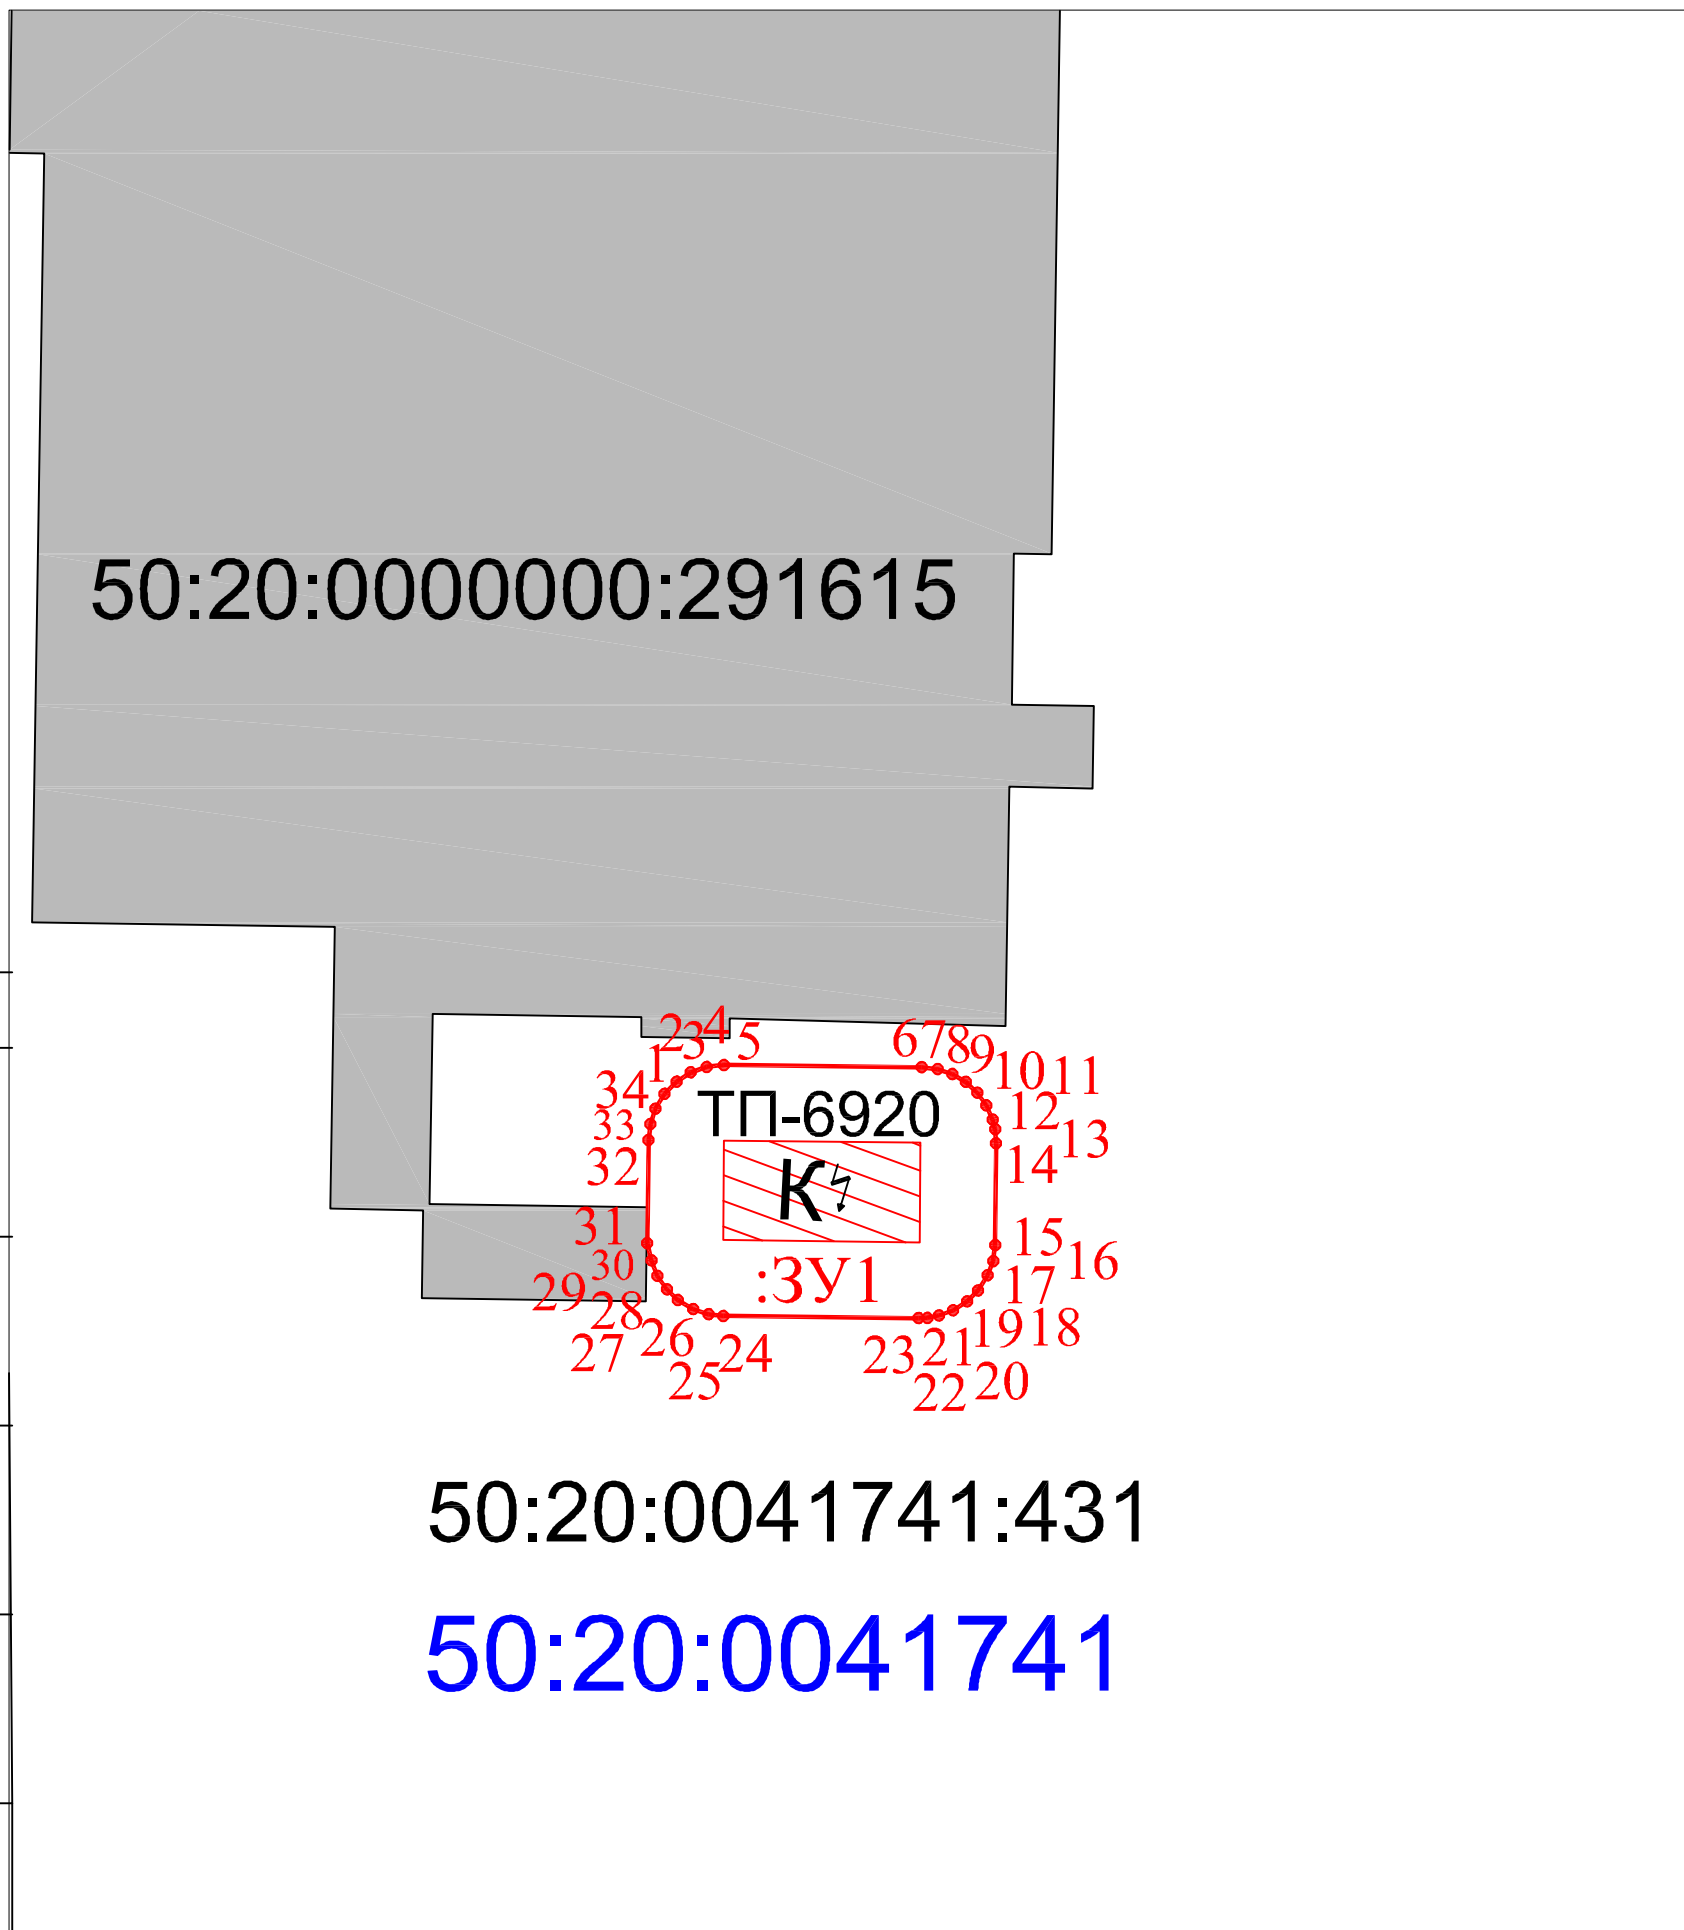

## Условные знаки:

- проектные границы публичного сервитута
- :ЗУ1 - обозначение участков публичного сервитута
- 1. - характерные точки проектной границы публичного сервитута
- проектное местоположение инженерного сооружения
- проектное местоположение инженерного сооружения (трансформаторная подстанция)
- :431 - границы земельных участков по сведениям ЕГРН
- :291615 - граница учтенных объектов капитального строительства
- граница зоны с особыми условиями использования территории
- 50:20-6.27- обозначение зоны с особыми условиями использования территории
- границы кадастровых кварталов
- 50:20:0041741 - номер кадастрового квартала
- 50:20:0041741:431 - кадастровые номера земельных участков которые пересекает публичный сервитут

## Координаты к схеме

Условный номер земельного участка :ЗУ1 Площадь земельного участка 359 м²		
№п/п	Координаты, м	
	X	Y
1	466340.66	2154852.32
2	466341.46	2154853.12
3	466342.06	2154854.06
4	466342.43	2154855.10
5	466342.56	2154856.24
6	466342.41	2154869.31
7	466342.28	2154870.37
8	466341.96	2154871.33
9	466341.44	2154872.22
10	466340.73	2154872.99
11	466339.89	2154873.59
12	466338.94	2154874.01
13	466338.31	2154874.17
14	466337.36	2154874.25
15	466330.63	2154874.18
16	466329.58	2154874.04
17	466328.64	2154873.69
18	466327.65	2154873.05
19	466326.92	2154872.32
20	466326.34	2154871.40
21	466325.99	2154870.47
22	466325.84	2154869.68
23	466325.82	2154869.12
24	466325.97	2154856.20
25	466326.07	2154855.23
26	466326.41	2154854.20
27	466327.02	2154853.19
28	466327.72	2154852.46
29	466328.60	2154851.85
30	466329.63	2154851.44
31	466330.76	2154851.18
32	466337.61	2154851.26
33	466338.66	2154851.39
34	466339.67	2154851.71
1	466340.66	2154852.32

Согласовано:

Взаим. инв. N

Дата и подпись

Инв. N подложки

Масштаб 1:500