


КАРТА ПЛАНИРУЕМОГО РАЗМЕЩЕНИЯ ОБЪЕКТОВ МЕСТНОГО ЗНАЧЕНИЯ

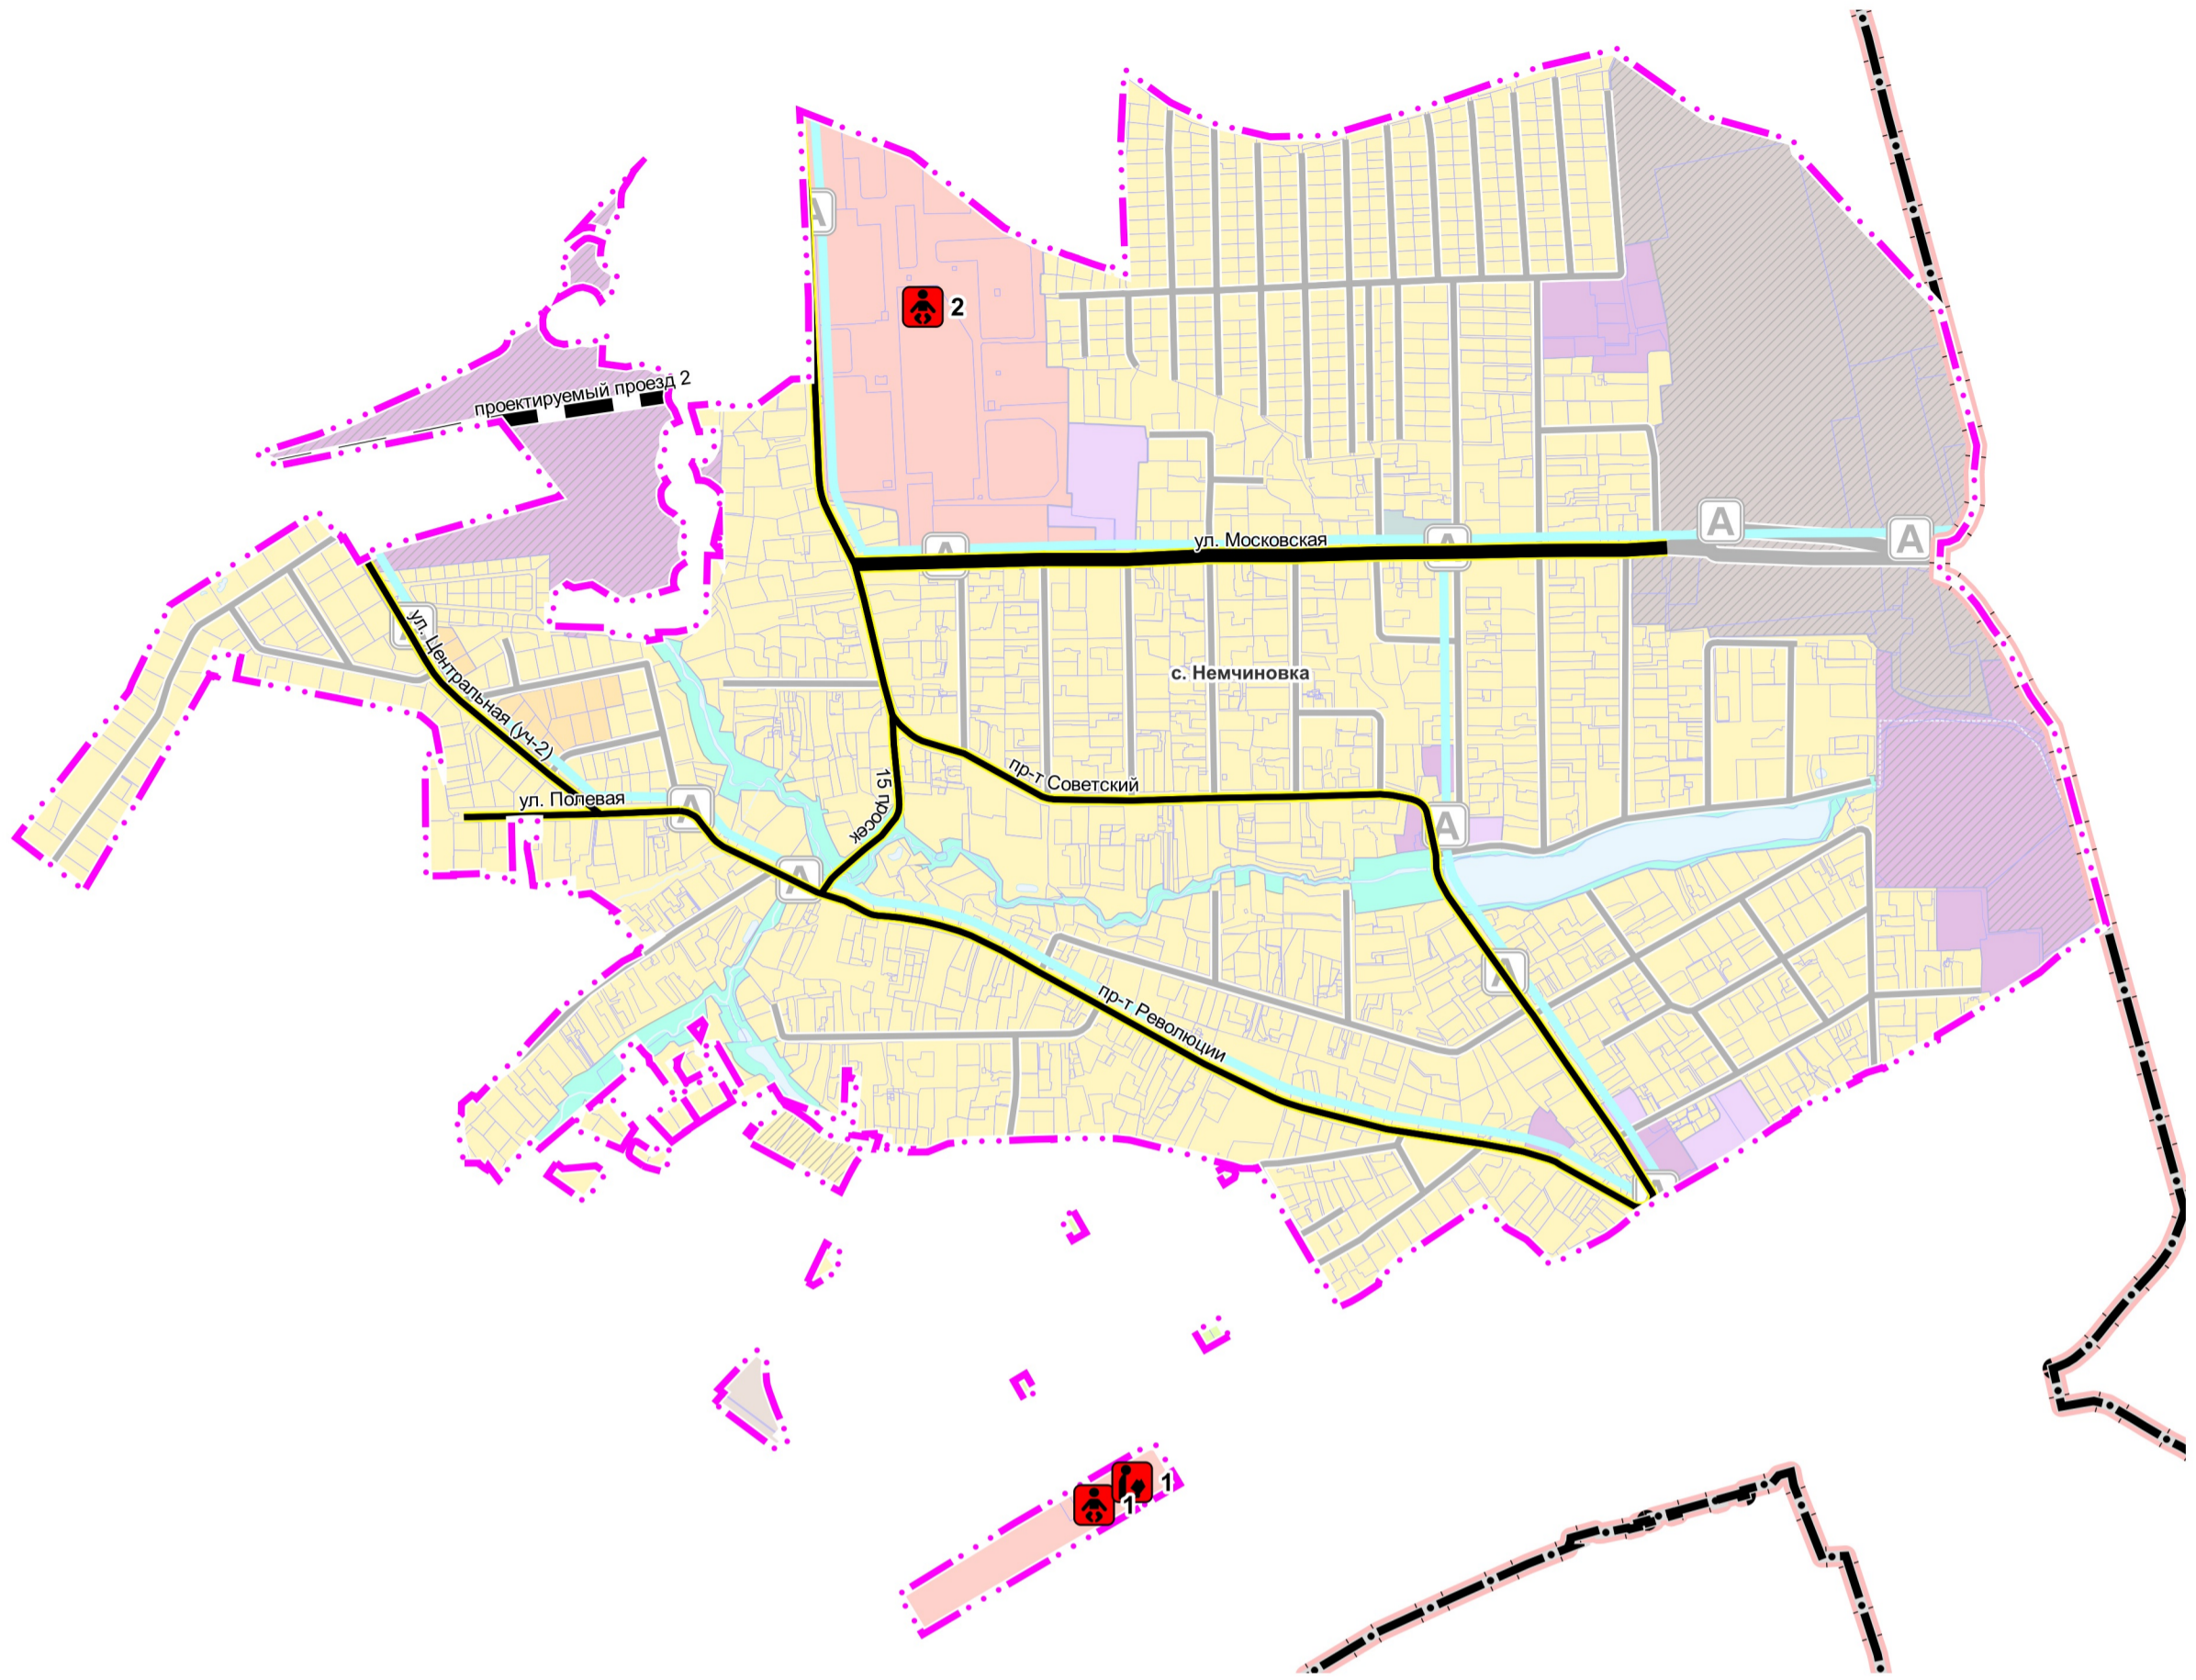

УСЛОВНЫЕ ОБОЗНАЧЕНИЯ

- Границы ***
- Границы Московской области
 - Границы Одинцовского городского округа Московской области
 - Границы населенного пункта с. Немчиновка (утверждаемые)
 - Границы земельных участков, поставленных на кадастровый учет
- Функциональные зоны ***
- Зона застройки многоквартирными жилыми домами
 - Зона застройки индивидуальными и блокированными жилыми домами
 - Зона смешанной малоэтажной жилой застройки
 - Многофункциональная общественно-деловая зона
 - Зона специализированной общественной застройки
 - Общественно-производственная зона
 - Коммунально-складская зона
 - Зона, предназначенная для ведения садоводства и огородничества
 - Зона озелененных территорий (лесопарки, парки, сады, скверы, бульвары, городские леса и другие)
 - Зона объектов отдыха и туризма
 - Планируемые функциональные зоны
- Поверхностные водные объекты ***
- Водоток (река, ручей, канал)
 - Водопротускная труба
 - Земли, покрытые поверхностными водами

- Планируемые объекты местного значения**
- 1 номер объекта согласно утверждаемой части
 - Дошкольная образовательная организация (планируемая)
 - Общеобразовательная организация (планируемая)
 - Основная улица (планируемая)
 - Основная улица (реконструируемая)
 - Улицы в жилой застройке, проезды местного, иного значения (реконструируемые)
- Общественный пассажирский транспорт ****
- Автобусная линия (существующая)
 - Остановочный пункт

** Приводится для обеспечения информационной целостности документа и не является предметом утверждения карты планируемого размещения объектов местного значения

Планируемые объекты инженерной инфраструктуры местного значения отображены на Карте планируемого размещения объектов местного значения - сведения ограниченного доступа

* Отображены в информационных целях, не являются предметом утверждения карты планируемого размещения объектов местного значения

Должность	ФИО	Подпись	Дата	Государственное задание № 834.7 на 2024 год			
И.о. директора	Н.Н. Зыкова			Московская область, Одинцовский городской округ			
Руководитель мастерской	Н.В. Макаров						
Начальник отдела	Е.В. Кимеева						
Главный архитектор проекта	А.В. Макаров						
				Карта планируемого размещения объектов местного значения Одинцовского городского округа Московской области применительно к населенному пункту село Немчиновка	Стадия	Лист	Листов
						1	1
Проверил	Н.В. Макаров			Карта планируемого размещения объектов местного значения	НИИПИ градостроительства ГАОУ МО «НИИПИ градостроительства»		
				Масштаб 1:10000			