

Схема границ сервитута на кадастровом плане территории

Объект: Кабельная линия электропередач КЛ-6 кВ

Титул: Строительство КТП-100 6/0,4 кВ, КВЛ-6 кВ от ВЛЗ-6 кВ ф.32 РП-3 ПС-110 кВ №118 "Кубинка", 4хЛР-6 кВ, ВЛИ-0,38 кВ (ВЛ-10 кВ-1,25 км, КЛ-10 кВ-0,25 км, ВЛ-0,38 кВ-0,03 км), в т.ч. ПИР, МО, Одинцовский р-н, в районе д.Машенки, с/т "ПОЛЕСЬЕ", 50:20:0060507:113

Адрес: Российская Федерация, МО, Одинцовский р-н, в районе д. Машенки, КК № 50:20:0060505
Площадь проектируемой охранной зоны : S=466 м²

Категория земель: Земли населенных пунктов

Каталог координат испрашиваемого земельного участка				
Наименование точки	X (м)	Y (м)	Длина линии (м)	Угол поворота
H1	457261.65	2141715.45	37.78	11°
H2	457247.48	2141750.47	36.15	4°
H3	457227.52	2141780.60	138.98	1°
H4	457143.39	2141891.23	31.57	72°
H5	457124.38	2141916.43	2.0	72°
H6	457122.49	2141915.80	32.85	1°
H7	457142.27	2141889.57	138.35	4°
H8	457226.02	2141779.45	35.38	11°
H9	457245.56	2141749.95	38.92	66°
H10	457260.15	2141713.88	2.0	66°
H1	457261.65	2141715.45		

Экспликация земель

Частная собственность		общая площадь кв.м
		466 м²
точки	описание границ смежным землепользователям	
H1-H10-H1	в границах земельных участков с кадастровыми номерами 50:20:0060505	

Метод определения координат характерных точек : геодезический метод со средней квадратической погрешностью 0,1м


Обеспеченность подъездными путями : существующие дороги местного значения

Наличие охраняемых объектов (природных, культурных):

- отсутствуют

Условные обозначения:

- Существующий земельный участок (учтенный в ГКН)
- 50:20:0060505:46 - Кадастровый номер существующего земельного участка
- Граница охранной зоны проектируемой КЛ-6 кВ
- Проектируемая КЛ-6 кВ
- Граница кадастровых кварталов
- H1 - Обозначение поворотной точки испрашиваемого земельного участка

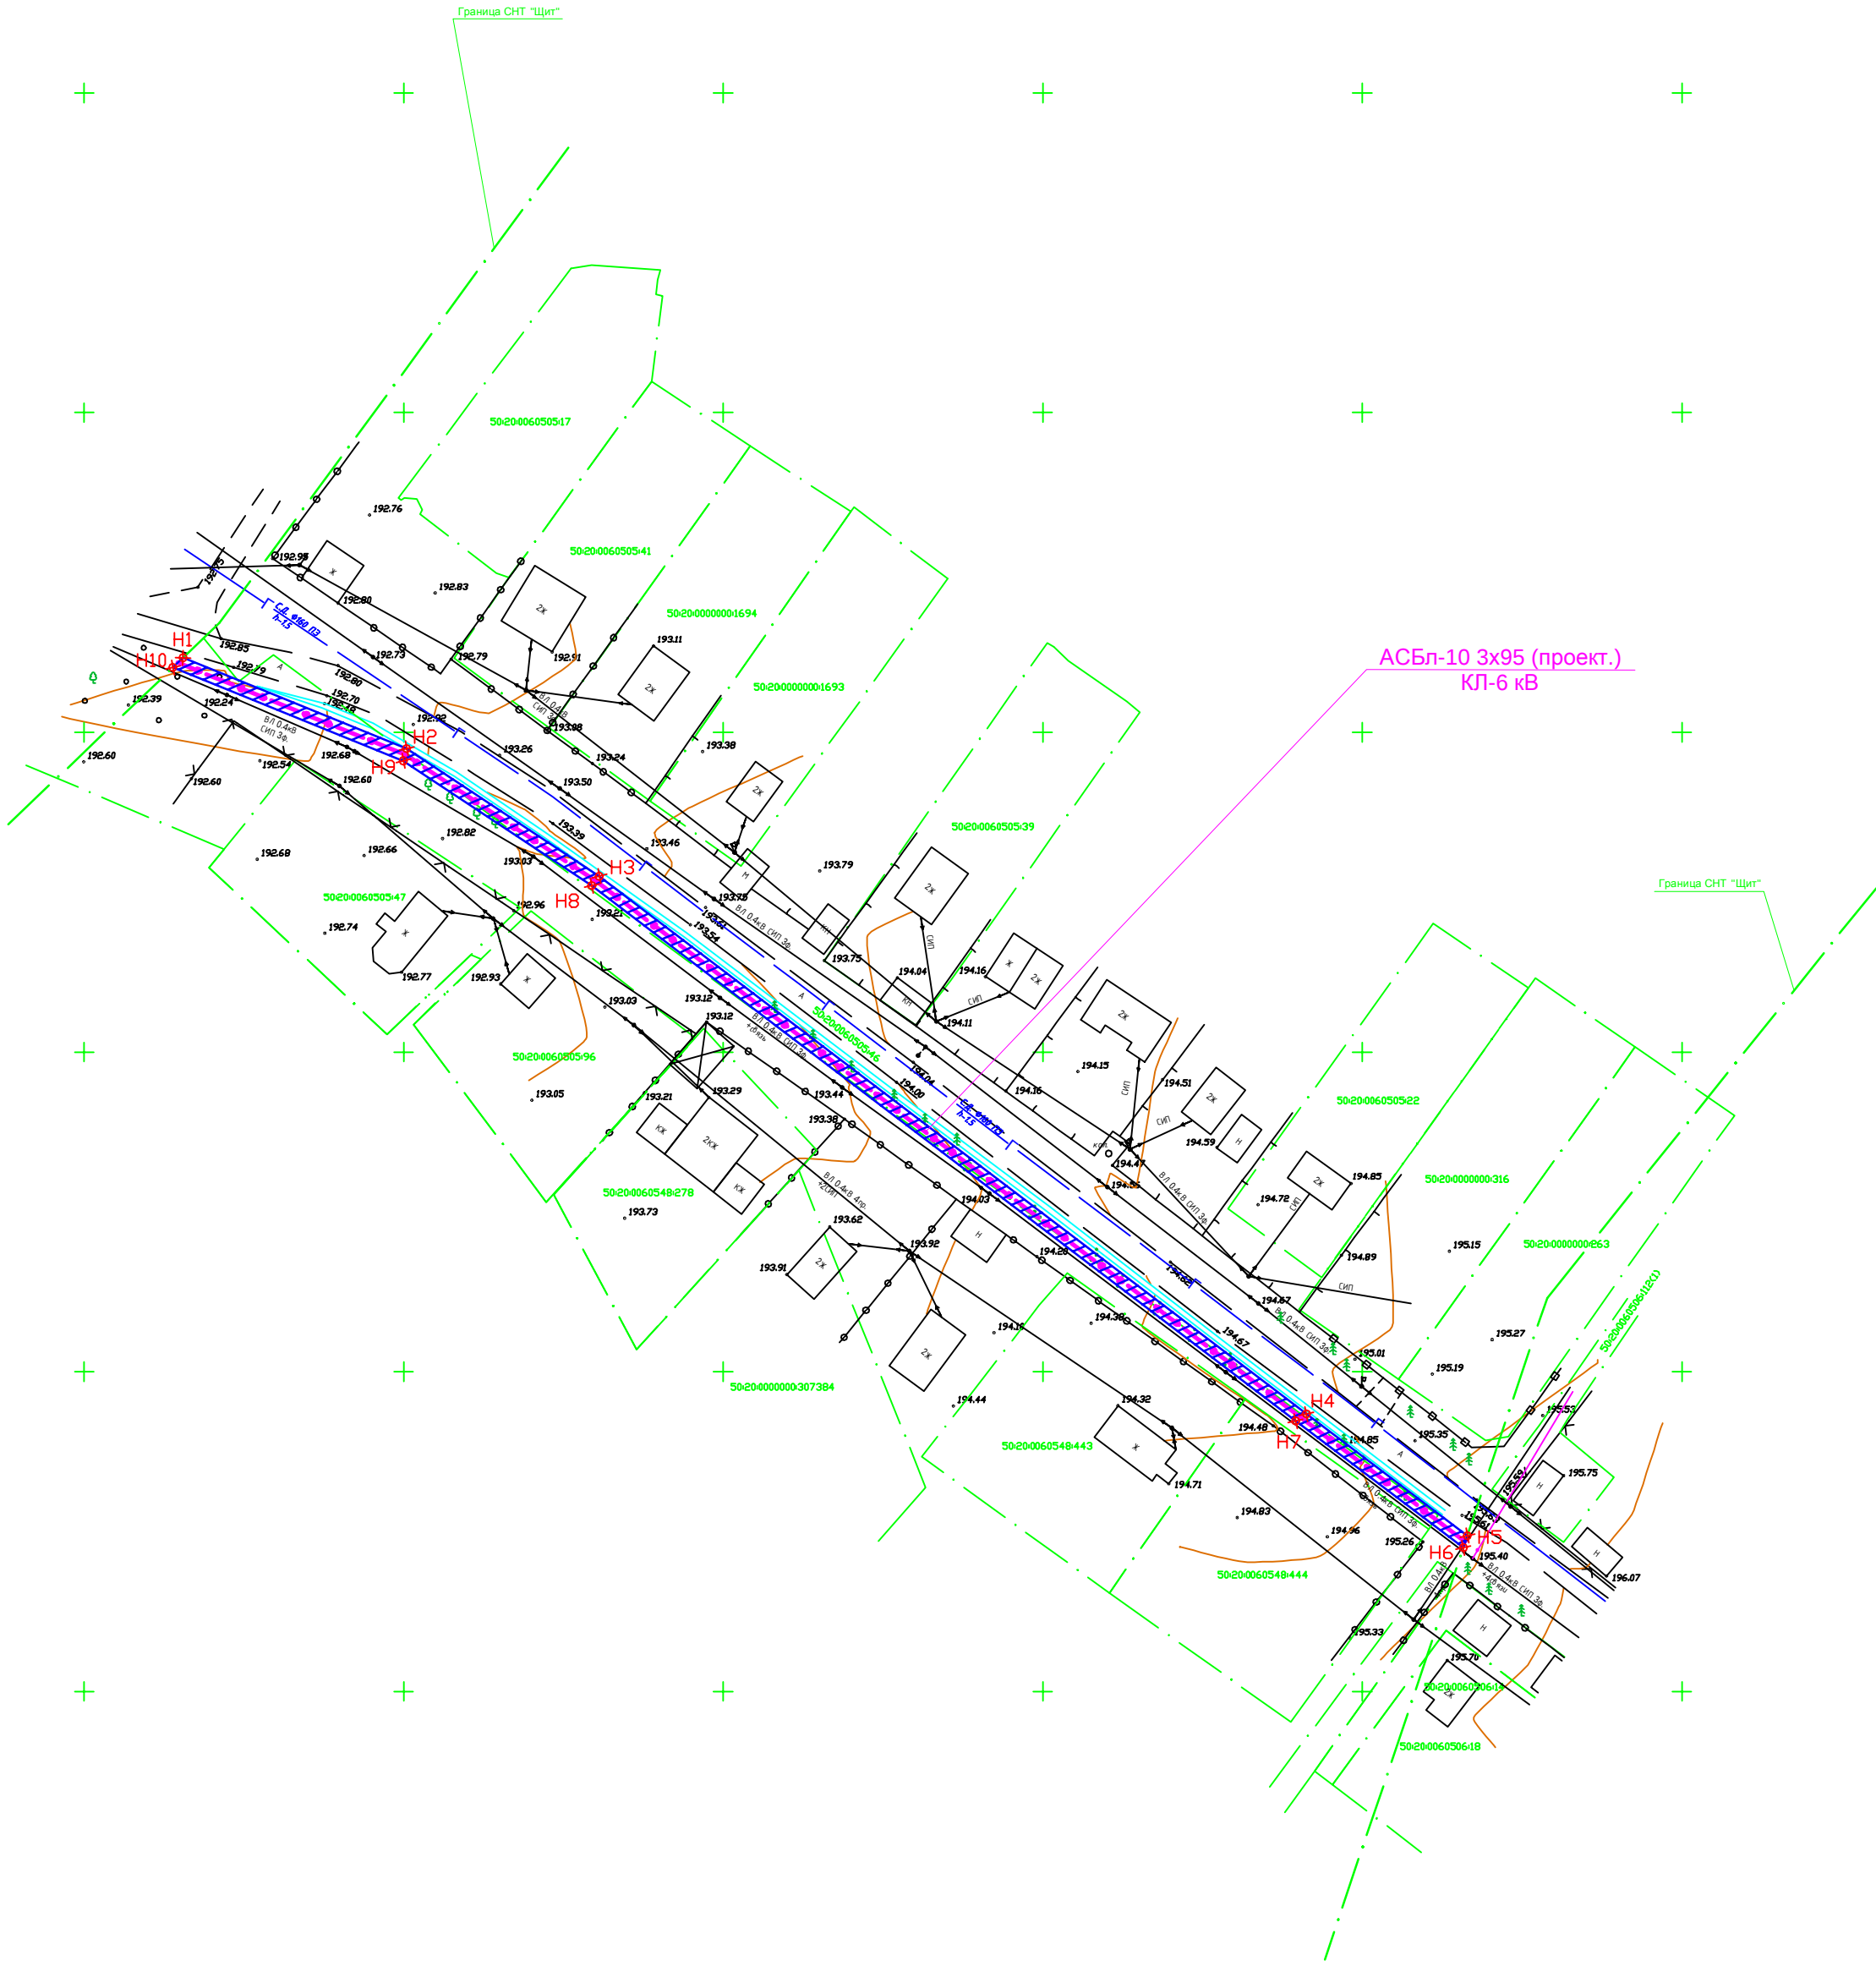

Масштаб-1:1000
Система координат МСК-50