


СХЕМА

организации дорожного движения на внутриквартальный проезд по адресу: Московская область, Одинцовский городской округ, пос. ВНИИССОК, ул. Березовая, д.6, ул. Дружбы, д.3

Утверждена постановлением Администрации Одинцовского городского округа Московской области от « 06 » февраля 2025 года № 634

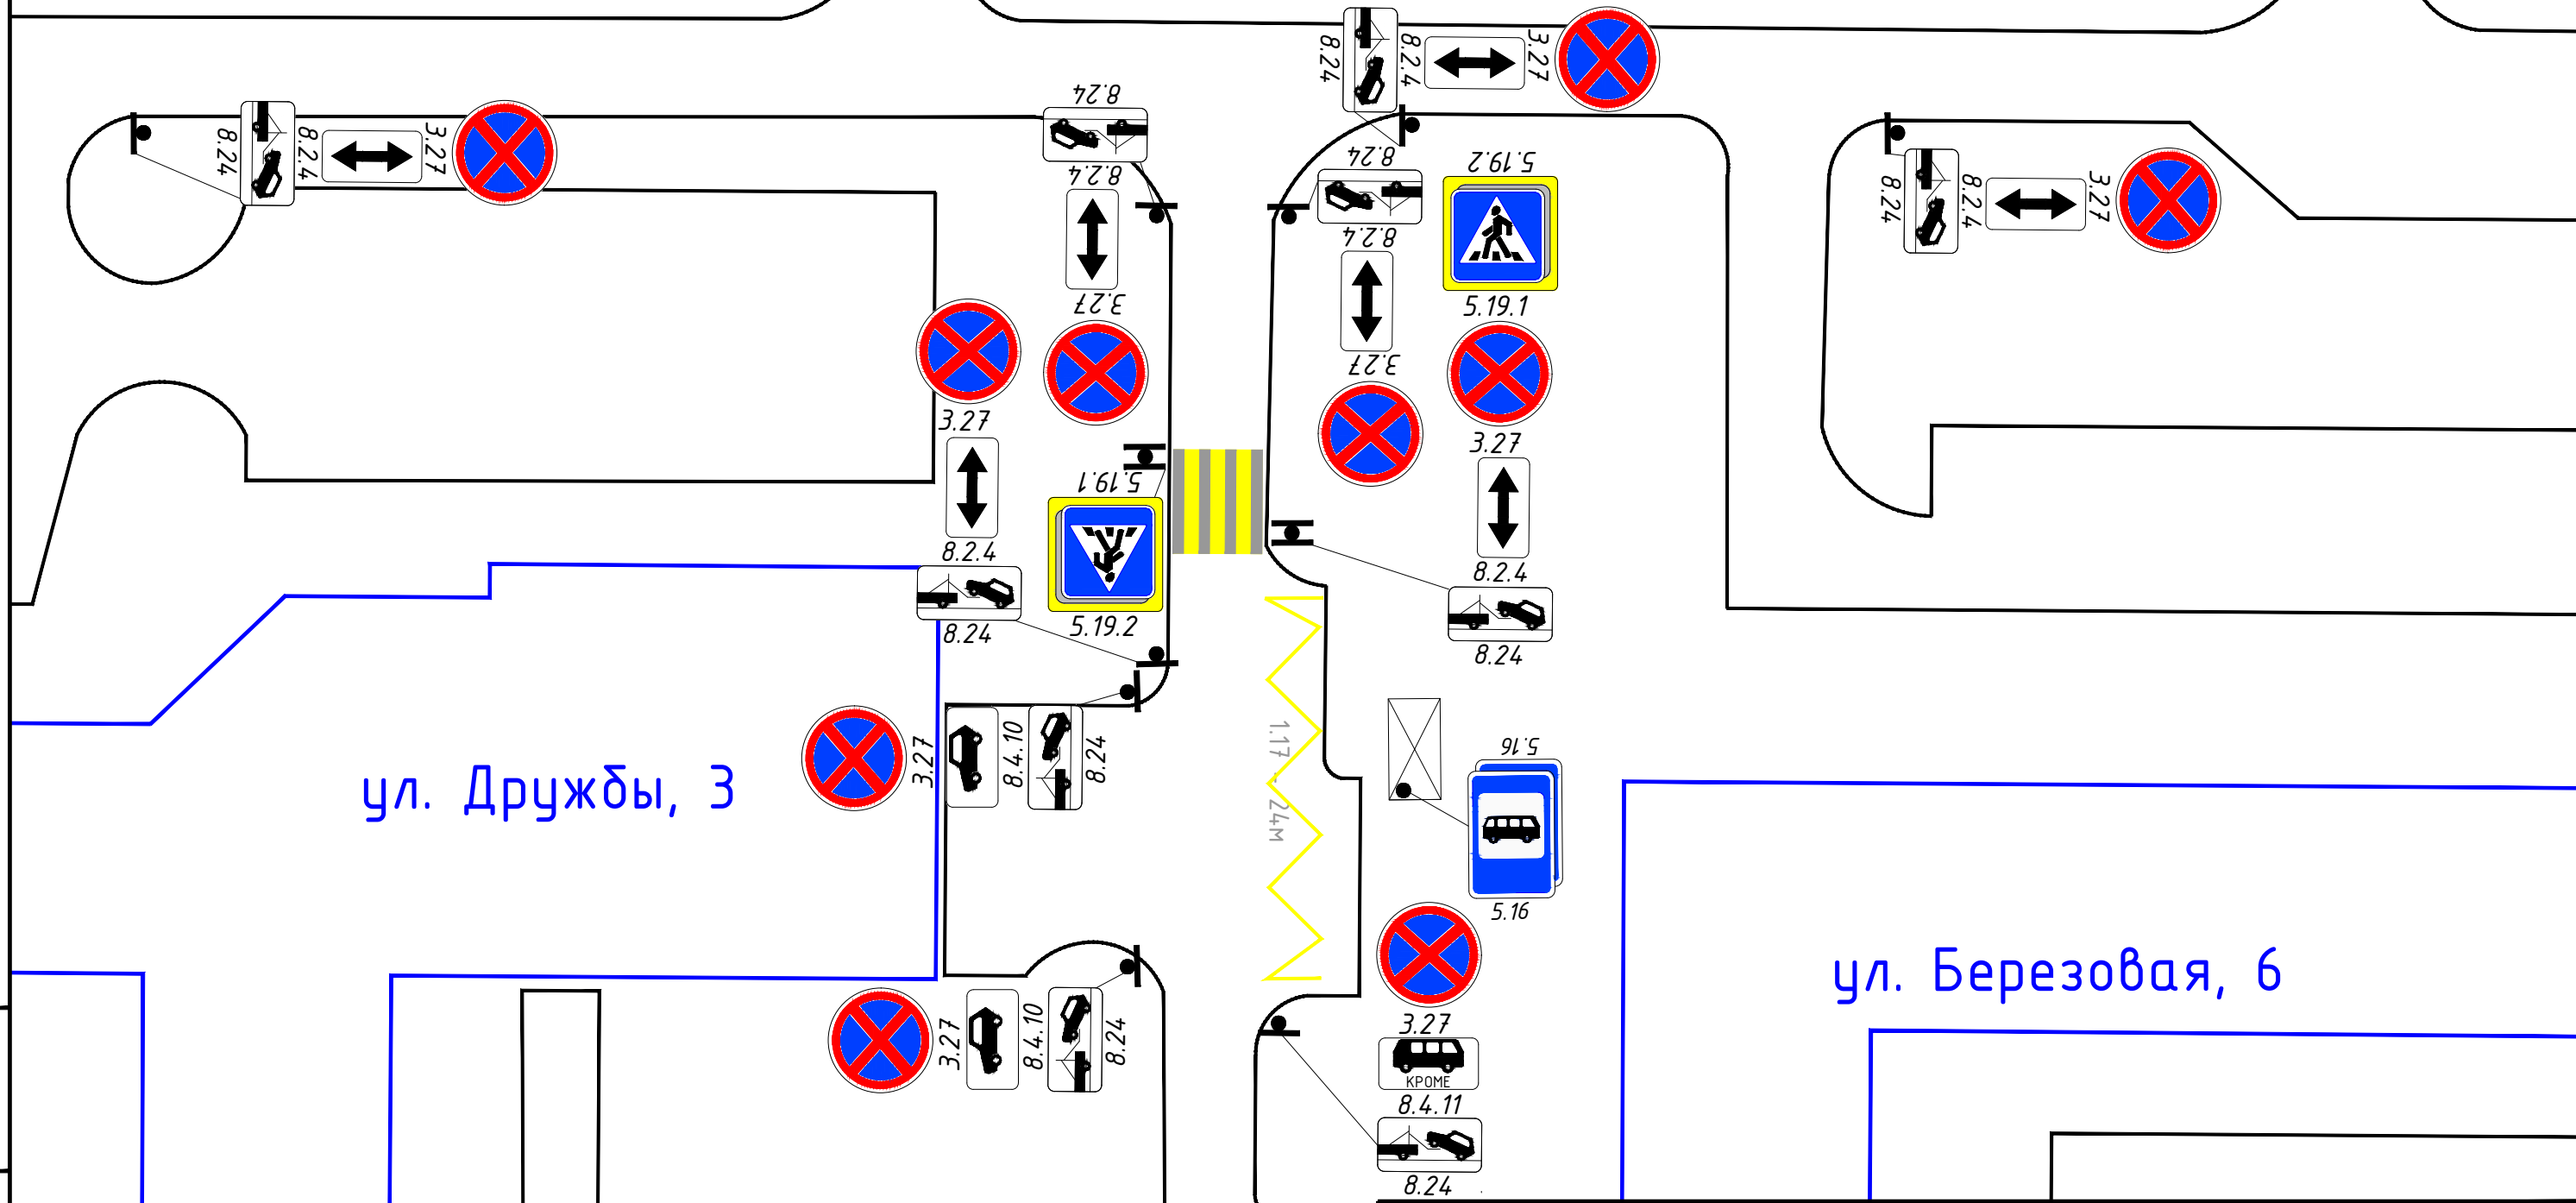

Инв. №подл.	Подп. и дата	Взаимн. инв№

Изм.	Кол.уч.	Лист	№док	Подпись	Дата
Разраб.				Кабаков К.В.	
Проверил				Асриян В.С.	

Схема организации дорожного движения на внутриквартальный проезд по адресу: Московская область, Одинцовский городской округ, пос. ВНИИССОК, ул. Березовая, д.6, ул. Дружбы, д.3			
Организация дорожного движения на дворовой территории	Стадия	Лист	Листов
	Р	1	1
Схема организации дорожного движения пос. ВНИИССОК, ул. Березовая, д.6, ул. Дружбы, д.3			Администрация Одинцовского городского округа