

Схема размещения гаражей, являющихся некапитальными сооружениями,

стоянок технических или других средств передвижения инвалидов вблизи их места жительства

Местоположение/кадастровый №: Московская область,


Одинцовский г.о., г.Одинцово, ул.Комсомольская, кадастровый номер квартала 50:20:0030212

Площадь земельного участка: 24 кв.м.

Категория земель: земли населенных пунктов

Вид разрешенного использования: в соответствии с территориальной зоной

Обеспечение доступа: земли общего пользования

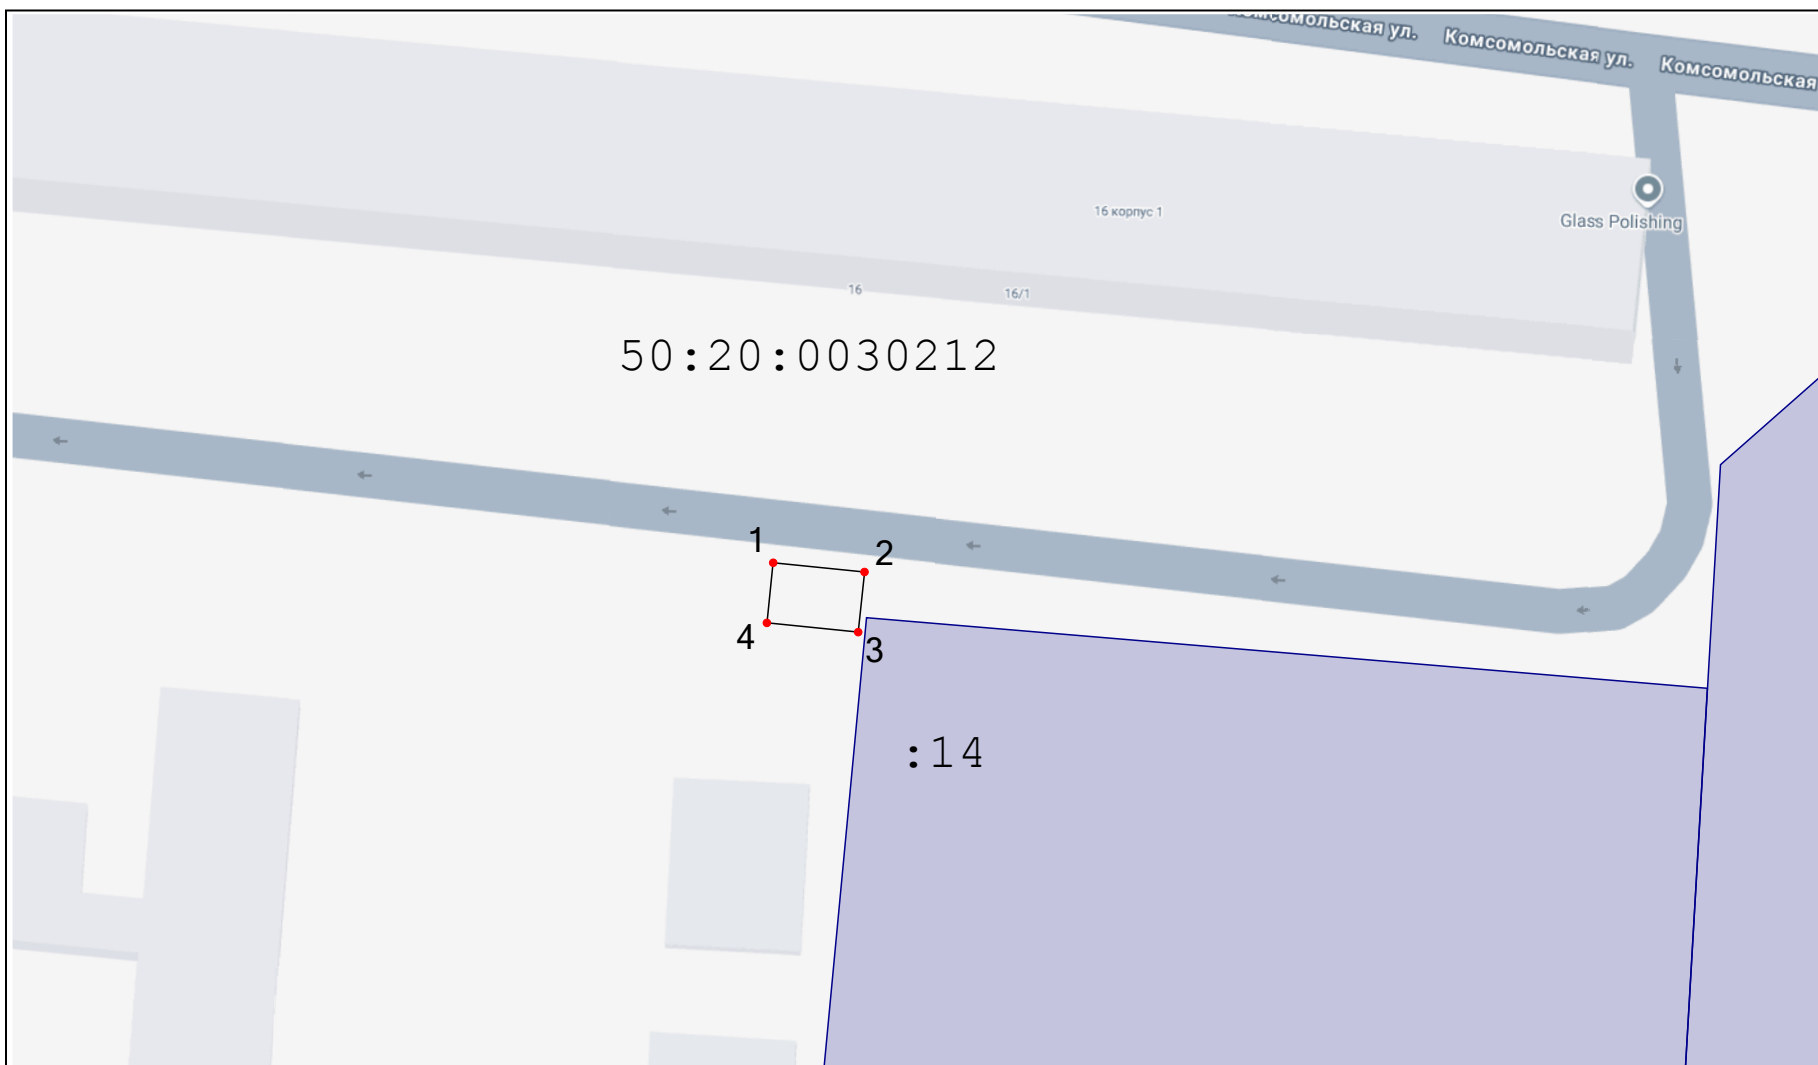

Масштаб 1:500

Условные обозначения:

- - существующая часть границы, имеющиеся в ЕГРН сведения о которой достаточны для определения её на местности
- - вновь образованная часть границы, сведения о которой достаточны для определения ее местоположения
- 50:20:0010518 - кадастровый номер квартала
- :321 - кадастровый номер земельного участка по сведениям ЕГРН
- :ЗУ1 - обозначение образуемого земельного участка
- - характерная точка границы земельного участка, сведения о которой отсутствуют в ЕГРН, местоположение которой определено при кадастровых работах (новая характерная точка)
- 1 - обозначение характерной точки границы, сведения о которой позволяют однозначно определить ее положение на местности
- 50.20.1.399 - зона с особыми условиями использования территорий
- земли общего пользования

Описание границ смежных землепользователей от 1 до 2 - земли неразграниченной гос.собственности МСК-50, зона 2

Геоданные

№ п/п	Имя точки	X, м	Y, м	Дирекцион. угол	S, м
:ЗУ1					
1	1	459 244,44	2 175 054,75	95° 47,1'	6,07
2	2	459 243,82	2 175 060,79	185° 59,1'	4,01
3	3	459 239,84	2 175 060,37	275° 47,1'	6,07
4	4	459 240,45	2 175 054,34	5° 59,1'	4,01
1	1	459 244,44	2 175 054,75		

Экспликация земель

Кадастровый номер	Площадь, кв.м.
	24 кв.м.
- земли неразграниченной государственной собственности	