


Согласовано

Инв. № подл. Подпись и дата Взам. инв. №

Схема границ земельного участка на кадастровом плане территории для размещения объектов электросетевого хозяйства

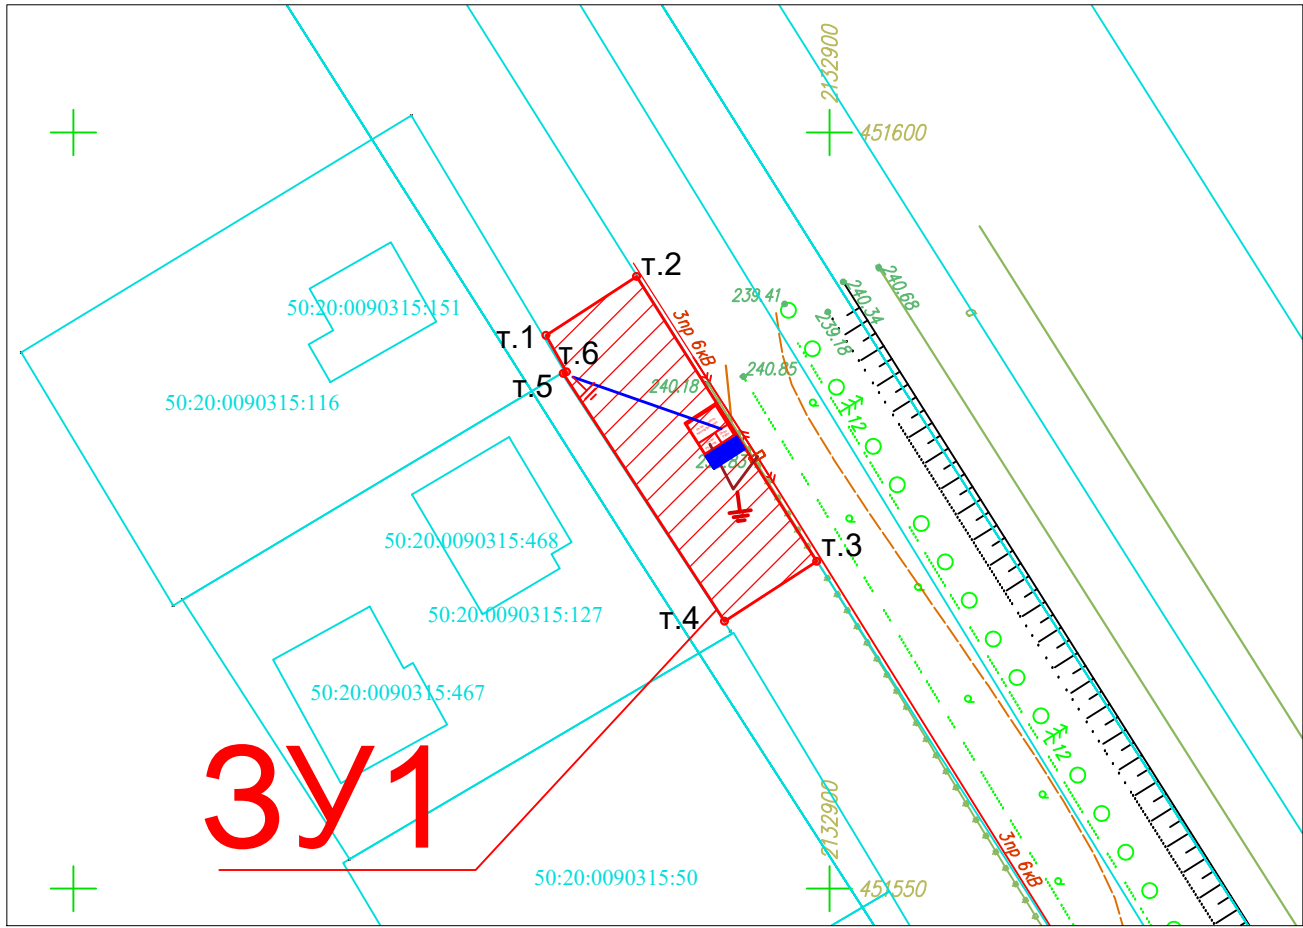

— Границы образуемого земельного участка;
т.1 -Обозначение характерных точек границ образуемого земельного участка.

Условные обозначения:	
50:26:0120405:137	Номер образуемого земельного участка
---	Кадастровые границы участков
	Объекты капитального строительства (ОКС), объекты незавершенного строительства (ОНС)
	Границы населенных пунктов
	Зоны с особыми условиями использования территории согласно сведениям ЕГРН
50:26:0120405	Номера кадастровых кварталов
50:26:0120405:137	Кадастровые номера земельных участков
50:26:0120405:137	Кадастровые номера ОКС, ОНС

Условные обозначения:
 - Ипрашиваемый земельный участок;

50:26:0140701 -Обозначение номера кадастрового квартала;
—Проектируемая линия ВЛ-10кВ;
—Проектируемая линия ВЛ-0,38кВ;
—Существующая часть границы, имеющаяся в ГКНсведения о которой достаточны для опоределения ее места положения;
т.1 -Обозначение характерных точек границ образуемого земельного участка.

Масштаб 1:500
Система координат МСК-50

Схема подготовлена с использованием:
1. Сведений ГКН-КПТ № 50:20:0090315. Технического отчета по инженерно-геодезическим изысканиям, 2024.

Схема границ сервитута на кадастровом плане территории кадастровый квартал № 50:20:0090315

"Строительство КТП-63 6/0,4 кВ, ВЛЗ-6 кВ от ВЛЗ-6 кВ ф.33 РП-3 ПС-110 кВ №118 "Кубинка", РЛР-6 кВ, ВЛИ-0,4 кВ (ВЛ-6 кВ-0,05 км, ВЛ-0,4 кВ-0,06 км), в т.ч. ПИР, МО, Одинцовский р-н, в районе д.Чапаевка, с/т "Салют", 50:20:0090315:127 ".

Ведомость координат:

N	X	Y	Длина	Дир. углы
т.1	451586.58	2132881.25	7.14	57d2'22"
т.2	451590.46	2132887.24	22.29	147d40'27"
т.3	451571.63	2132899.16	7.26	237d2'22"
т.4	451567.68	2132893.07	19.54	326d56'11"
т.5	451584.05	2132882.41	0.24	60d22'42"
т.6	451584.17	2132882.62	2.77	330d22'42"

Периметр:	59.24	Общ. площадь:	164.15
-----------	-------	---------------	--------

Экспликация земель

Земли, государственная собственность на которые не разграничена 164,15 кв.м	Земли, находящиеся в собственности у физических, юридических лиц 0 кв.м
---	---



Генеральный директор ООО "Инжпроектстрой" Руденков А.С.