

организации дорожного движения на внутриквартальный проезд по адресу: Московская область, Одинцовский городской округ, пос. ВНИИССОК, улица Березовая, д.5

Утверждена
постановлением Администрации
Одинцовского городского округа
Московской области
от « 18 » августа 2023 года № 5536

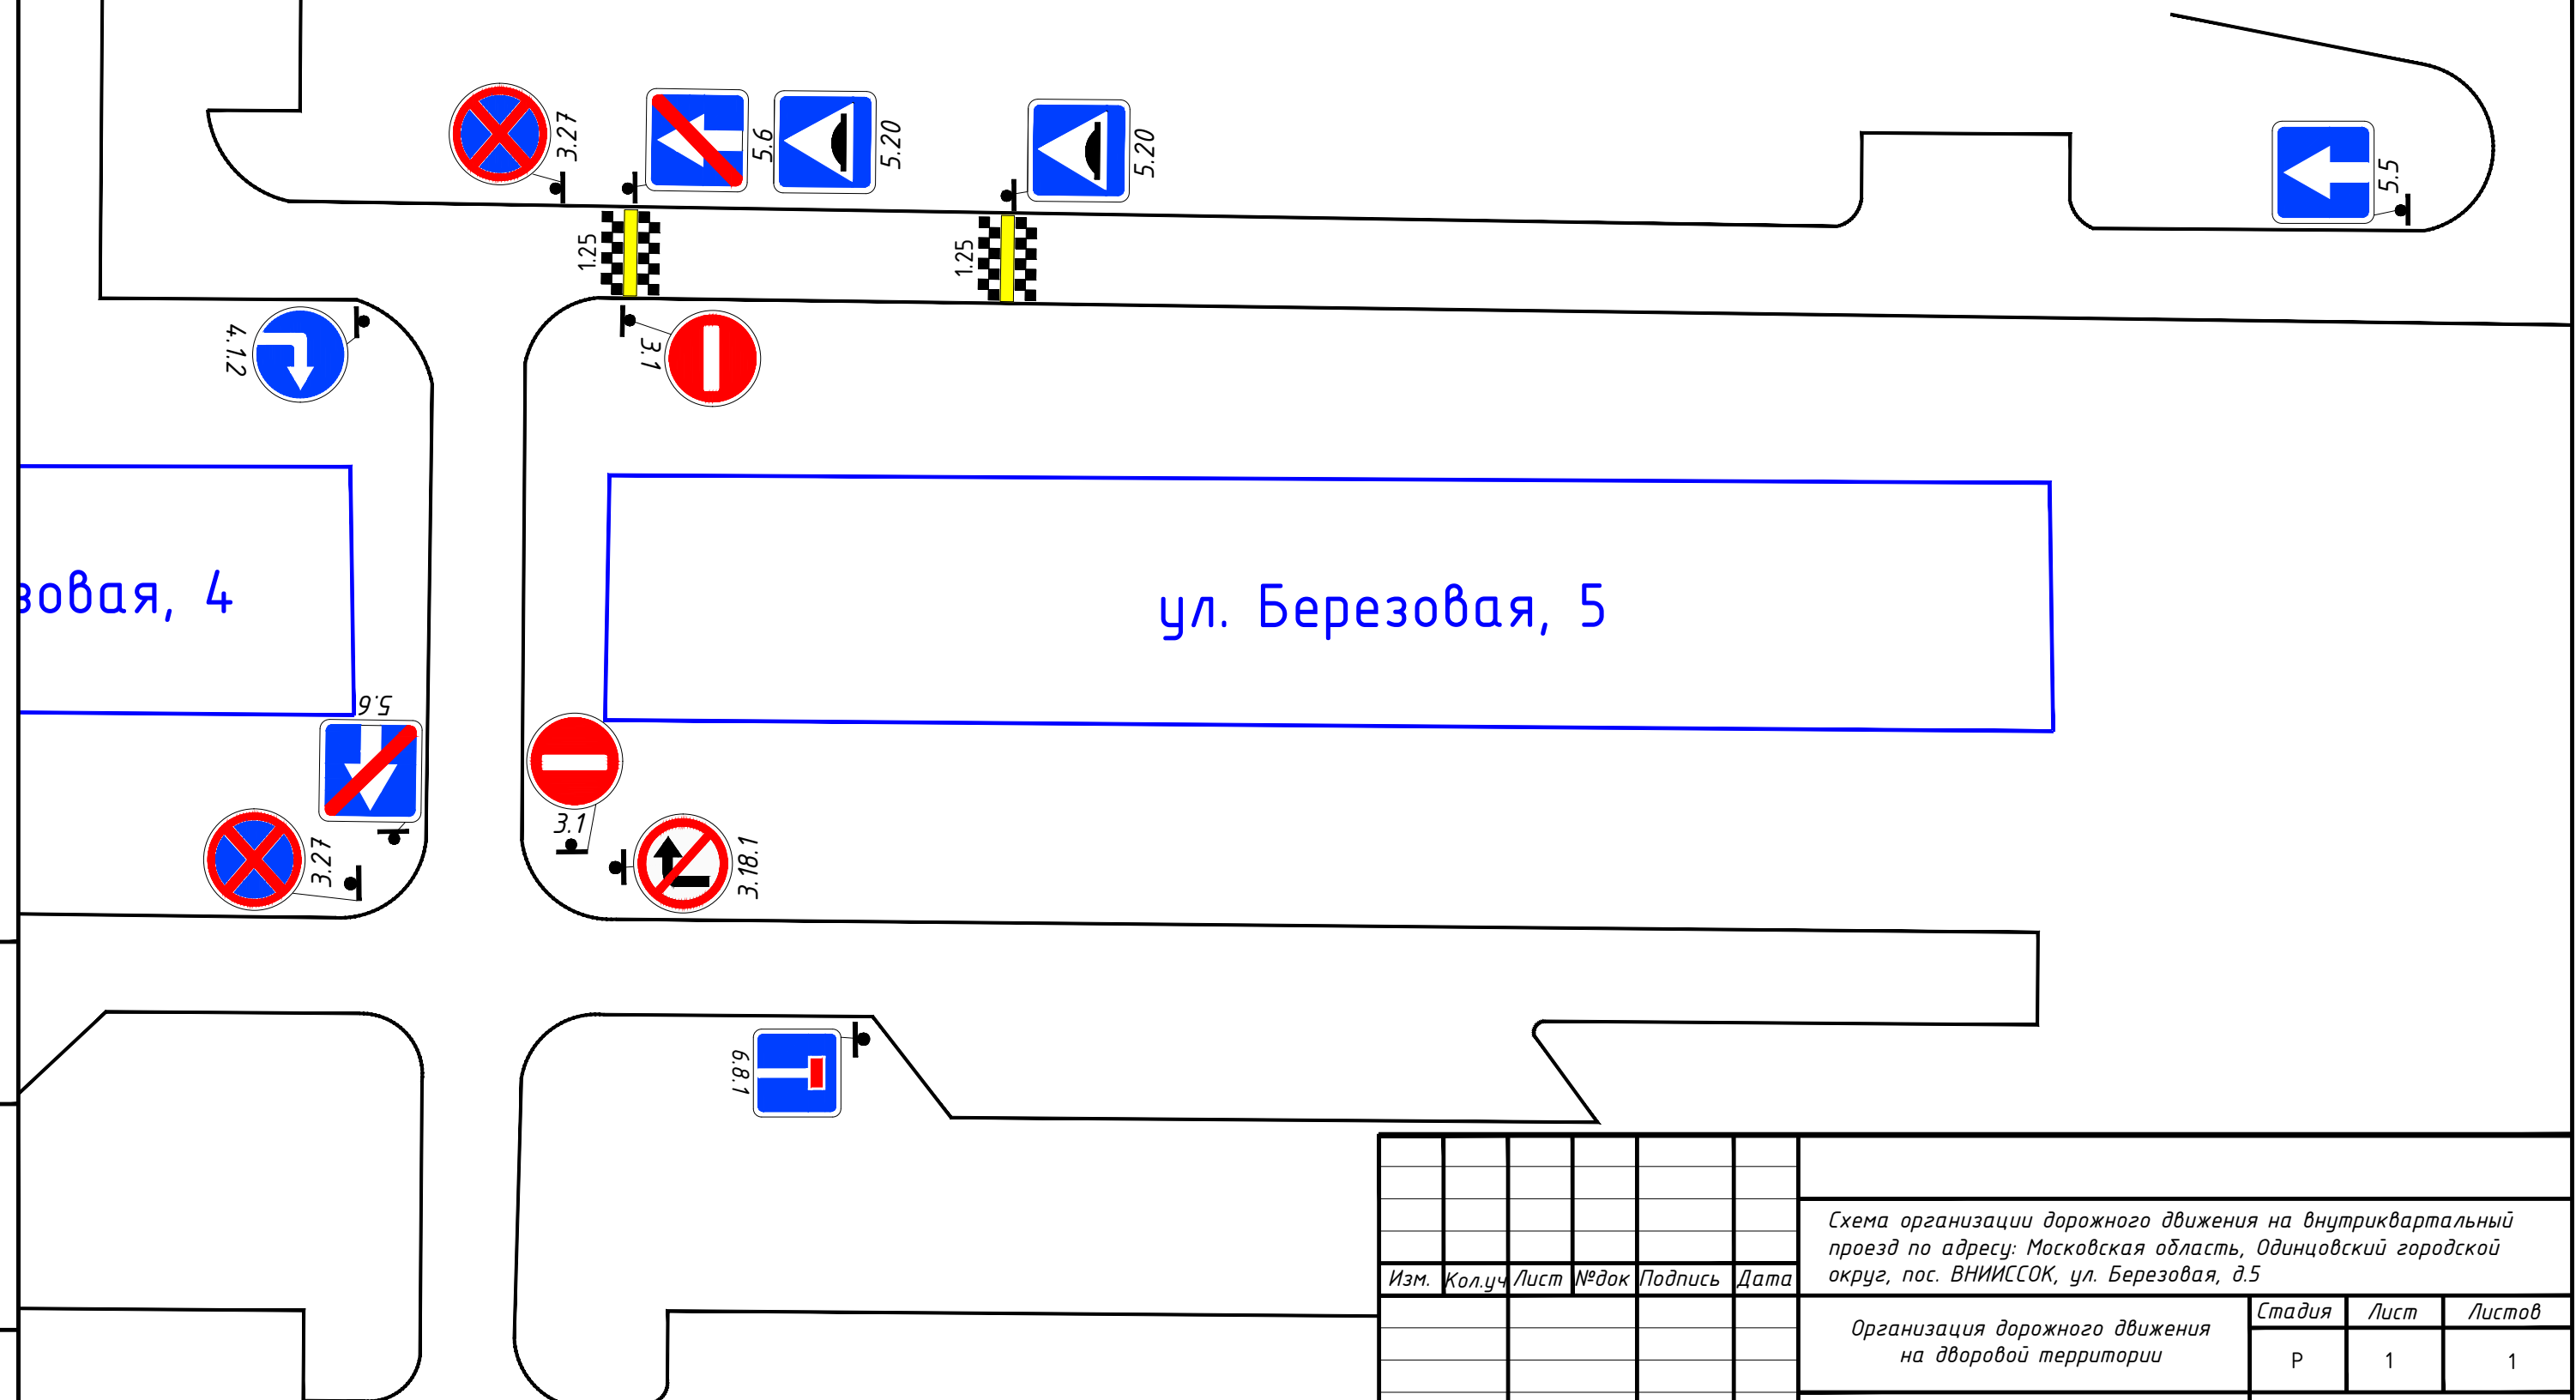


						Схема организации дорожного движения на внутриквартальный проезд по адресу: Московская область, Одинцовский городской округ, пос. ВНИИССОК, ул. Березовая, д.5				
Изм.	Кол.уч	Лист	№ док	Подпись	Дата					
						Организация дорожного движения на дворовой территории		Стадия	Лист	Листов
								Р	1	1
Разраб.		Кабаков К.В.				Схема организации дорожного движения пос. ВНИИССОК, ул. Берёзовая, д.5		Администрация Одинцовского городского округа		
Проверил		Асриян В.С.								