



**АДМИНИСТРАЦИЯ
ОДИНЦОВСКОГО ГОРОДСКОГО ОКРУГА
МОСКОВСКОЙ ОБЛАСТИ**

**ПОСТАНОВЛЕНИЕ
от 12.05.2025 № 2961**

об установлении публичного сервитута в порядке главы V.7. Земельного кодекса Российской Федерации по адресу (местоположение): Московская область, г. Одинцово, ул. Акуловская в пользу Акционерного общества «Мособлгаз» в целях размещения линейного объекта системы газоснабжения

В соответствии с Земельным кодексом Российской Федерации, Федеральным законом от 06.10.2003 № 131-ФЗ «Об общих принципах организации местного самоуправления в Российской Федерации», Законом Московской области № 23/96-ОЗ «О регулировании земельных отношений в Московской области», руководствуясь Уставом Одинцовского городского округа Московской области, учитывая ходатайство Акционерного общества «Мособлгаз» (ИНН: 5032292612, ОГРН: 1175024034734, адрес юридического лица: 143082, Московская область, г. Одинцово, д. Раздоры, км 1-й Рублево-Успенское шоссе тер., д. 1, корп/этаж Б/9, кабинет 901) от 11.04.2025 № Р001-8312869498-95912985,

ПОСТАНОВЛЯЮ:

1. Установить публичный сервитут на срок 120 месяцев в отношении части земельного участка с кадастровым номером 50:20:0070227:1000, в пользу Акционерного общества «Мособлгаз», в целях размещения линейного объекта «Газопровод высокого давления $P \leq 0,6$ МПа по адресу: Московская область, г. Одинцово, ул. Акуловская, до границ зу 2Д», в границах в соответствии с приложением к настоящему Постановлению.

Срок, в течение которого использование части земельного участка, указанного в абзаце 1 пункта 1 настоящего постановления и (или) расположенных на них объектов недвижимого имущества в соответствии с разрешенным использованием будет невозможно или существенно затруднено (при возникновении таких обстоятельств) в связи с осуществлением

сервитута: 3 (три) месяца для строительства.

Решение об установлении публичного сервитута принимается в соответствии с договором о подключении (технологическом присоединении) газоиспользующего оборудования и объектов капитального строительства к сети газораспределения от 20.08.2024 № 03/3008-K2091-24.

Порядок установления зон с особыми условиями использования территорий и содержание ограничений прав на земельные участки в границах таких зон, в целях размещения газораспределительных сетей определен Постановлением Правительства Российской Федерации от 20.11.2000 № 878 «Об утверждении Правил охраны газораспределительных сетей».

Акционерное общество «Мособлгаз»: обязано привести часть земельного участка, указанного в абзаце 1 пункта 1 постановления в состояние, пригодное для использования в соответствии с видом разрешенного использования, в срок не позднее чем 3 месяца после завершения деятельности, для осуществления которой установлен публичный сервитут; направить в Администрацию Одинцовского городского округа Московской области подготовленные в соответствии с Приложением к настоящему Постановлению сведения о границах публичного сервитута в электронном виде в формате XML в течении трех рабочих дней с момента принятия настоящего Постановления.

2. Администрации в течение 5 рабочих дней направить копию настоящего Постановления в Управление Федеральной службы государственной регистрации, кадастра и картографии по Московской области для внесения сведений об установлении публичного сервитута в отношении земельного участка, указанного в пункте 1 настоящего Постановления, в Единый государственный реестр недвижимости.

3. Администрации в течение 5 рабочих дней разместить настоящее Постановление на официальном информационном сайте администрации - <http://www.odin.ru> в информационно-телекоммуникационной сети «Интернет».

4. Комитету по управлению муниципальным имуществом Администрации Одинцовского городского округа Московской области в течение 5 рабочих дней направить обладателю публичного сервитута копию настоящего Постановления, сведения о лицах, являющихся правообладателями земельных участков, сведения о лицах, подавших заявления об учете их прав (обременений прав) на земельные участки, способах связи с ними, копии документов, подтверждающих права указанных лиц на земельные участки.

5. Контроль за выполнением настоящего Постановления возложить на заместителя Главы Одинцовского городского округа – начальника Управления правового обеспечения Администрации Одинцовского городского округа Московской области Тесля А.А

Глава Одинцовского
городского округа



А.Р. Иванов

ГРАФИЧЕСКОЕ ОПИСАНИЕ
местоположения границ населенных пунктов, территориальных
зон, особо охраняемых природных территорий, зон с особыми
условиями использования территории

Публичный сервитут в целях размещения объекта "Газопровод высокого давления $P \leq 0,6$ МПа по адресу:
"Московская область, г. Одинцово, ул. Акуловская, до границ зу 2Д"

(наименование объекта, местоположение границ которого описано (далее - объект))

Раздел 1

Сведения об объекте		
№ п/п	Характеристики объекта	Описание характеристик
1	2	3
1	Местоположение объекта	Московская область, Одинцовский г.о., Одинцово г
2	Площадь объекта $\pm$ величина погрешности определения площади ($P \pm \Delta P$)	$331 \text{ м}^2 \pm 6 \text{ м}^2$
3	Иные характеристики объекта	Содержание ограничений использования объектов недвижимости в пределах зоны или территории: Вид объекта реестра границ: Зона с особыми условиями использования территории. Вид объекта по документу: "Газопровод высокого давления $P \leq 0,6$ МПа по адресу: "Московская область, г. Одинцово, ул. Акуловская, до границ зу 2Д". Содержание ограничений использования объектов недвижимости в пределах зоны или территории: Публичный сервитут для целей строительства, реконструкции, эксплуатации, капитального ремонта линейных объектов системы газоснабжения, их неотъемлемых технологических частей. Обладатель публичного сервитута: Акционерное Общество "Мособлгаз". Адрес юридического лица: Московская область, город Одинцово, деревня Раздоры, километр 1-й (Рублёво-Успенского шоссе тер.), дом 1, корпус Б. Электронная почта: info@mosoblغاز.ru.

Раздел 2

Сведения о местоположении границ объекта

1. Система координат МСК-50, зона2

2. Сведения о характерных точках границ объекта

Обозначение характерных точек границ	Координаты, м		Метод определения координат характерной точки	Средняя квадратическая погрешность положения характерной точки (Mt), м	Описание обозначения точки на местности (при наличии)
	X	Y			
1	2	3	4	5	6
1	458 617,91	2 171 762,60	Аналитический метод	0,10	-
2	458 618,66	2 171 766,40	Аналитический метод	0,10	-
3	458 618,77	2 171 767,39	Аналитический метод	0,10	-
4	458 618,73	2 171 768,38	Аналитический метод	0,10	-
5	458 618,62	2 171 769,00	Аналитический метод	0,10	-
6	458 629,07	2 171 770,91	Аналитический метод	0,10	-
7	458 625,49	2 171 789,71	Аналитический метод	0,10	-
8	458 624,17	2 171 798,49	Аналитический метод	0,10	-
9	458 622,92	2 171 805,92	Аналитический метод	0,10	-
10	458 622,94	2 171 806,43	Аналитический метод	0,10	-
11	458 623,16	2 171 806,89	Аналитический метод	0,10	-
12	458 624,85	2 171 808,62	Аналитический метод	0,10	-
13	458 625,35	2 171 808,87	Аналитический метод	0,10	-
14	458 631,69	2 171 810,43	Аналитический метод	0,10	-
15	458 632,50	2 171 810,65	Аналитический метод	0,10	-
16	458 633,08	2 171 810,91	Аналитический метод	0,10	-
17	458 633,94	2 171 811,47	Аналитический метод	0,10	-
18	458 634,57	2 171 812,01	Аналитический метод	0,10	-
19	458 634,98	2 171 812,22	Аналитический метод	0,10	-
20	458 635,49	2 171 812,33	Аналитический метод	0,10	-
21	458 635,77	2 171 812,33	Аналитический метод	0,10	-
22	458 636,44	2 171 812,14	Аналитический метод	0,10	-
23	458 637,14	2 171 811,91	Аналитический метод	0,10	-
24	458 637,88	2 171 811,94	Аналитический метод	0,10	-
25	458 640,22	2 171 812,44	Аналитический метод	0,10	-
26	458 637,06	2 171 825,75	Аналитический метод	0,10	-
27	458 633,26	2 171 824,79	Аналитический метод	0,10	-
28	458 635,29	2 171 816,09	Аналитический метод	0,10	-
29	458 634,75	2 171 816,18	Аналитический метод	0,10	-
30	458 634,23	2 171 816,11	Аналитический метод	0,10	-
31	458 633,74	2 171 815,90	Аналитический метод	0,10	-
32	458 633,34	2 171 815,55	Аналитический метод	0,10	-
33	458 632,58	2 171 814,98	Аналитический метод	0,10	-
34	458 631,72	2 171 814,54	Аналитический метод	0,10	-
35	458 630,79	2 171 814,27	Аналитический метод	0,10	-
36	458 623,76	2 171 812,67	Аналитический метод	0,10	-
37	458 622,91	2 171 812,27	Аналитический метод	0,10	-
38	458 619,76	2 171 809,35	Аналитический метод	0,10	-
39	458 619,28	2 171 808,55	Аналитический метод	0,10	-
40	458 618,98	2 171 807,67	Аналитический метод	0,10	-
41	458 618,87	2 171 806,75	Аналитический метод	0,10	-
42	458 618,96	2 171 805,81	Аналитический метод	0,10	-
43	458 621,63	2 171 789,07	Аналитический метод	0,10	-
44	458 624,48	2 171 774,06	Аналитический метод	0,10	-
45	458 614,31	2 171 772,23	Аналитический метод	0,10	-
46	458 614,86	2 171 769,17	Аналитический метод	0,10	-
47	458 614,89	2 171 768,18	Аналитический метод	0,10	-

Раздел 2

Сведения о местоположении границ объекта					
1	2	3	4	5	6
48	458 614,79	2 171 767,19	Аналитический метод	0,10	-
49	458 614,04	2 171 763,39	Аналитический метод	0,10	-
1	458 617,91	2 171 762,60	Аналитический метод	0,10	-
3. Сведения о характерных точках части (частей) границы объекта					
1	2	3	4	5	6
—	—	—	—	—	—

Раздел 3


Сведения о местоположении измененных (уточненных) границ объекта

1. Система координат МСК-50, зона2

2. Сведения о характерных точках границ объекта

Обозначение характерных точек границы	Существующие координаты, м		Измененные (уточненные) координаты, м		Метод определения координат характерной точки	Средняя квадратическая погрешность положения характерной точки (Mt), м	Описание обозначения точки на местности (при наличии)
	X	Y	X	Y			
1	2	3	4	5	6	7	8
—	—	—	—	—	—	—	—
3. Сведения о характерных точках части (частей) границы объекта							
1	2	3	4	5	6	7	8
—	—	—	—	—	—	—	—

Раздел 4
План границ объекта

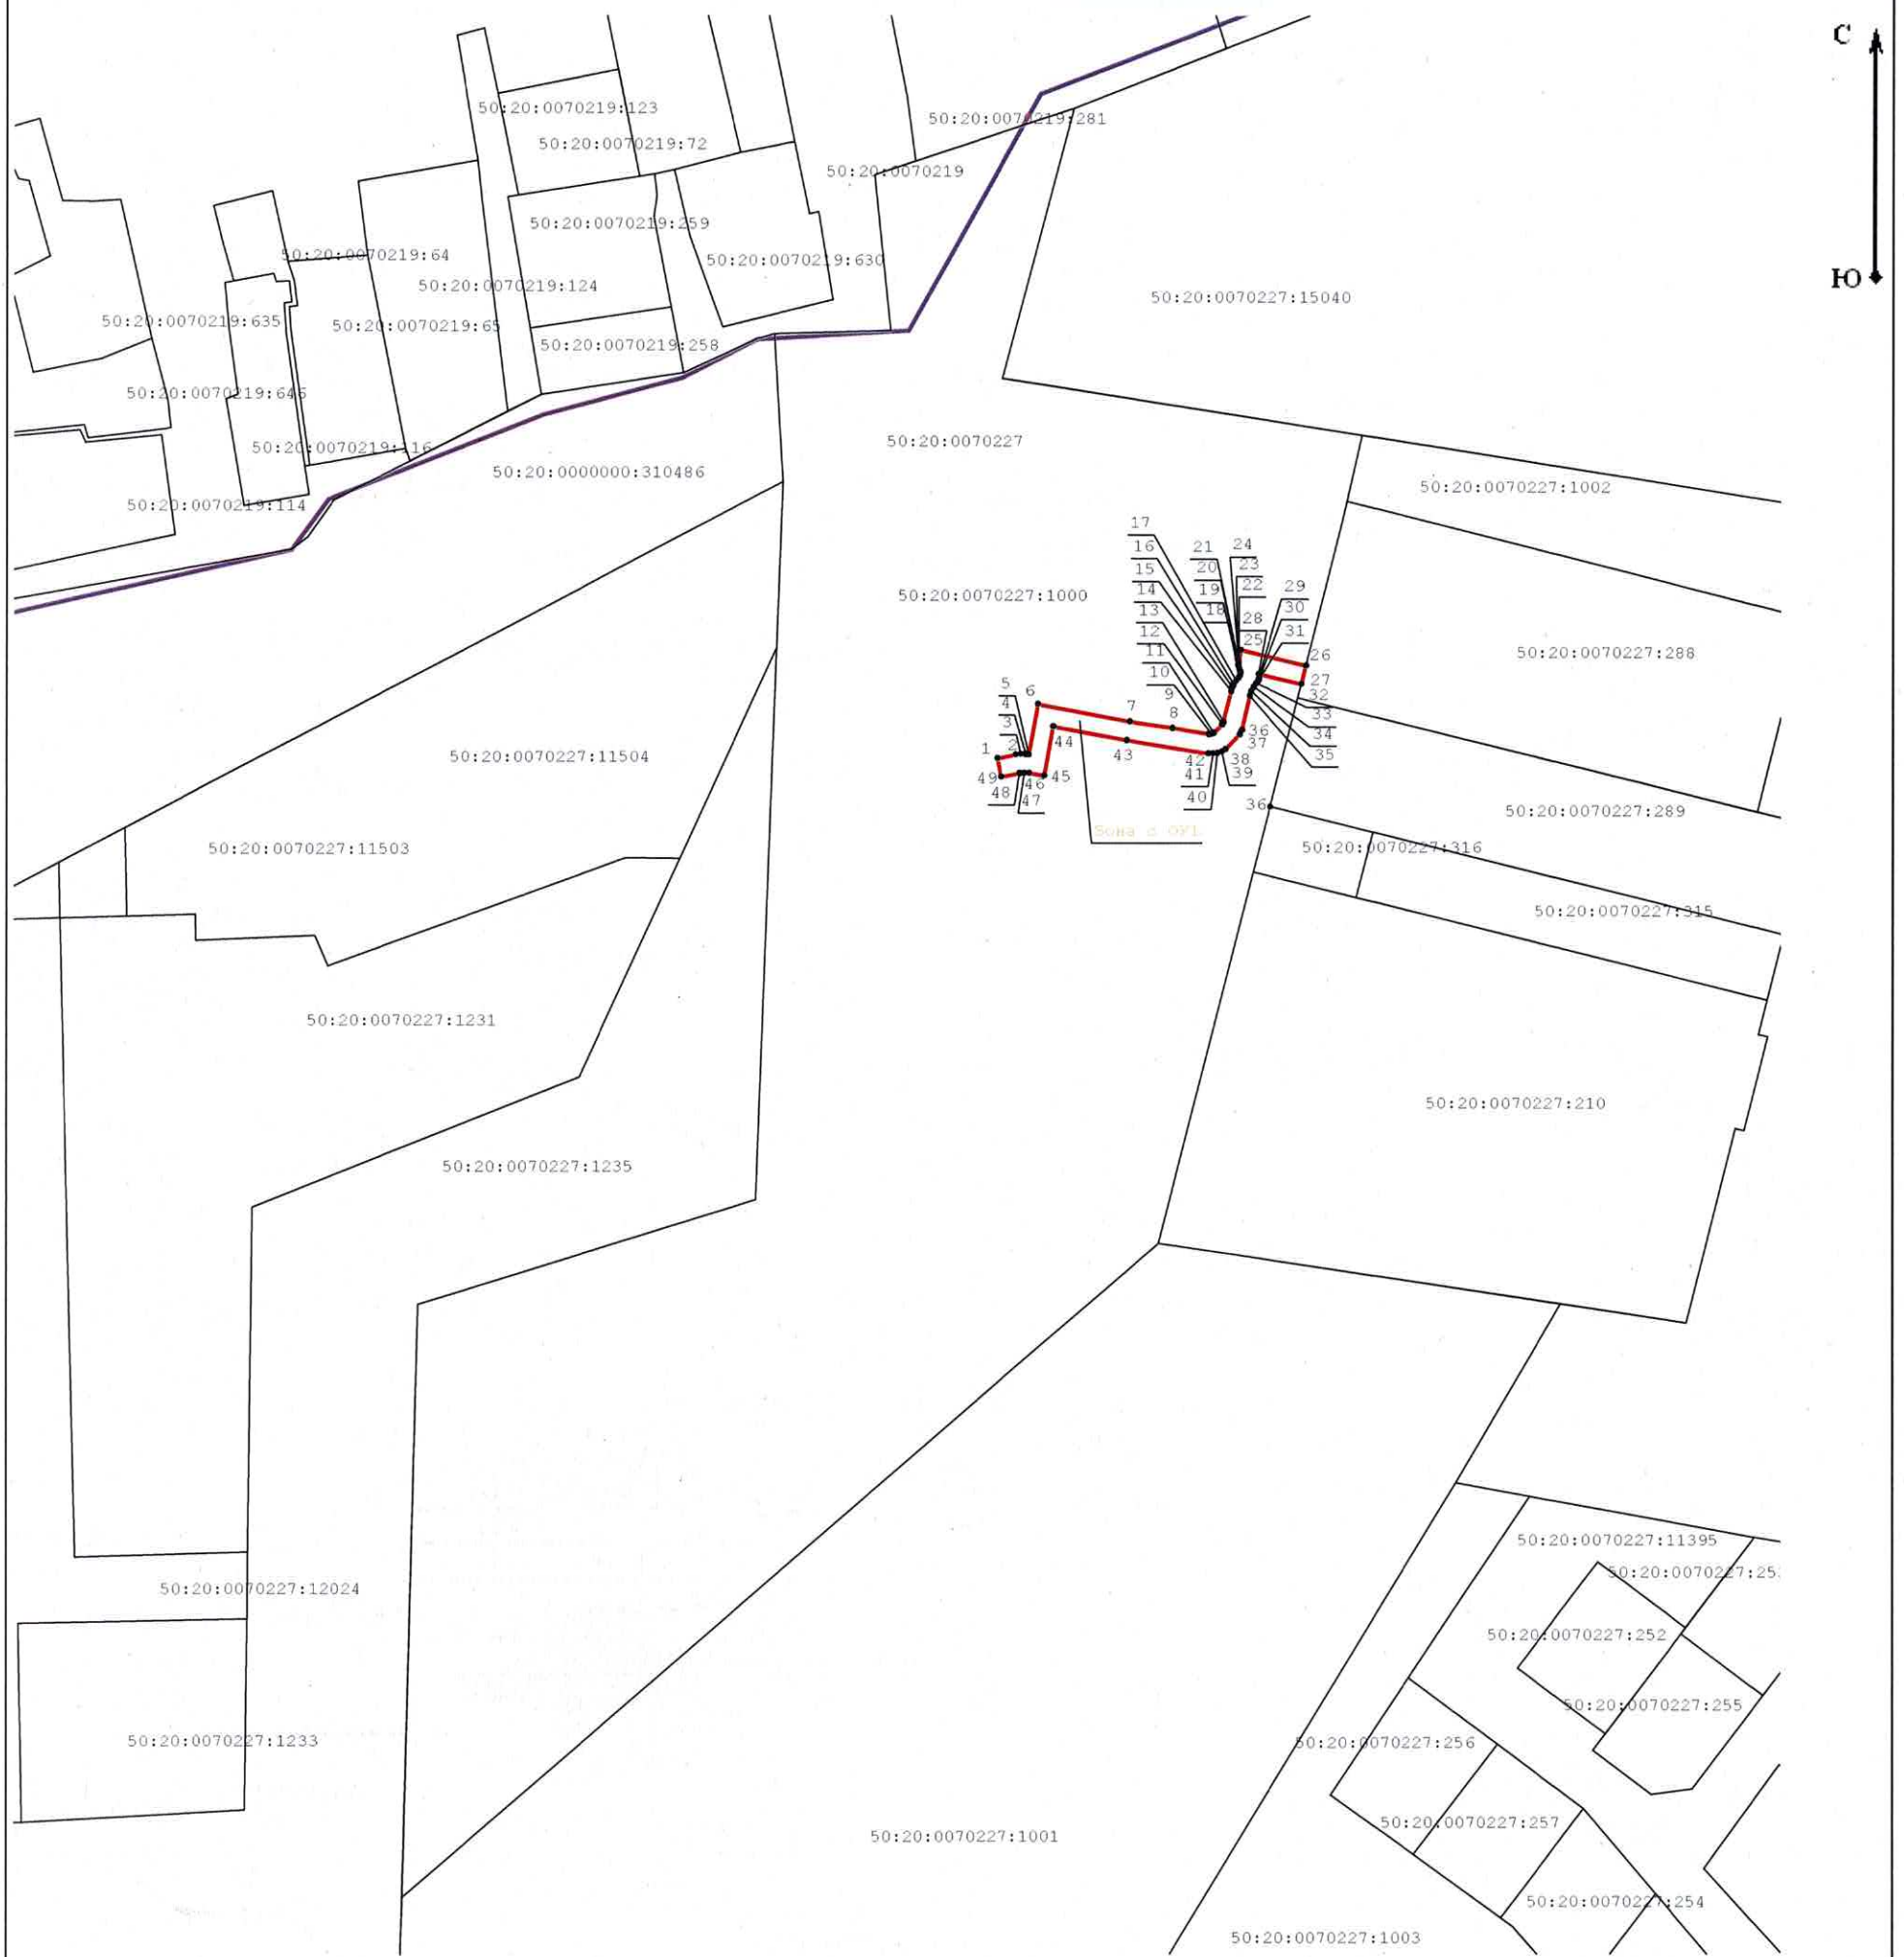

Масштаб 1:1 500

Используемые условные знаки и обозначения:

- Зона с ОУ1 - обозначение зоны с особыми условиями использования территории - публичного сервитута в пользу Акционерного общества "Мособлгаз"
- - граница публичного сервитута
- 1 - характерная точка границы публичного сервитута
- - граница земельных участков, сведения о которых содержатся в ЕГРН
- 50:20:0070227:1000 - кадастровый номер земельного участка
- - граница кадастрового квартала
- 50:20:0070227 - номер кадастрового квартала

Подпись _____ Дата « 17 » 03 20 15 г.

Место для оттиска печати (при наличии) лица, составившего описание местоположения границ объекта

