

ГРАФИЧЕСКОЕ ОПИСАНИЕ
местоположения границ населенных пунктов, территориальных
зон, особо охраняемых природных территорий, зон с особыми
условиями использования территории

Публичный сервитут объекта "Распределительный газопровод ср. д. $P \leq 0,3$ МПа по адресу: Московская область, Одинцовский г.о., п. Клин. Догазификация населенного пункта- п. Клин, расположенного по адресу: Московская область, Одинцовский г.о."

(наименование объекта, местоположение границ которого описано (далее - объект))

Раздел 1

Сведения об объекте		
№ п/п	Характеристики объекта	Описание характеристик
1	2	3
1	Местоположение объекта	Московская область, Одинцовский г.о., Клин п
2	Площадь объекта $\pm$ величина погрешности определения площади ($P \pm \Delta P$)	434 м ² $\pm$ 7 м ²
3	Иные характеристики объекта	Вид объекта реестра границ: Зона с особыми условиями использования территории Вид объекта по документу: Публичный сервитут объекта "Распределительный газопровод ср. д. $P \leq 0,3$ МПа по адресу: Московская область, Одинцовский г.о., п. Клин. Догазификация населенного пункта- п. Клин, расположенного по адресу: Московская область, Одинцовский г.о." Содержание ограничений использования объектов недвижимости в пределах зоны или территории: Публичный сервитут для целей строительства, реконструкции, эксплуатации, капитального ремонта линейных объектов системы газоснабжения, их неотъемлемых технологических частей. Срок установления 120 месяцев. Владелец публичного сервитута: Акционерное Общество "Мособлгаз" (ИНН 5032292612, ОГРН 1175024034734). Адрес: Московская обл, г. Одинцово, д. Раздоры, 1-й км Рублёво-Успенского шоссе, дом 1, корпус Б. Электронная почта: info@mosoblgaz.ru

Раздел 2

Сведения о местоположении границ объекта

1. Система координат МСК-50, зона 2					
2. Сведения о характерных точках границ объекта					
Обозначение характерных точек границ	Координаты, м		Метод определения координат характерной точки	Средняя квадратическая погрешность положения характерной точки (Mt), м	Описание обозначения точки на местности (при наличии)
	X	Y			
1	2	3	4	5	6
Зона с ОУ1(1)					
1	457 401,11	2 141 306,10	Аналитический метод	0,10	—
2	457 396,73	2 141 327,19	Аналитический метод	0,10	—
3	457 390,53	2 141 371,26	Аналитический метод	0,10	—
4	457 389,58	2 141 377,52	Аналитический метод	0,10	—
5	457 384,98	2 141 408,01	Аналитический метод	0,10	—
6	457 381,10	2 141 406,89	Аналитический метод	0,10	—
7	457 385,62	2 141 376,93	Аналитический метод	0,10	—
8	457 386,57	2 141 370,68	Аналитический метод	0,10	—
9	457 392,79	2 141 326,51	Аналитический метод	0,10	—
10	457 397,32	2 141 304,64	Аналитический метод	0,10	—
11	457 399,49	2 141 305,09	Аналитический метод	0,10	—
1	457 401,11	2 141 306,10	Аналитический метод	0,10	—
Зона с ОУ1(2)					
12	457 356,33	2 141 544,38	Аналитический метод	0,10	—
13	457 354,43	2 141 551,76	Аналитический метод	0,10	—
14	457 348,28	2 141 569,60	Аналитический метод	0,10	—
15	457 353,15	2 141 553,16	Аналитический метод	0,10	—
16	457 351,24	2 141 552,59	Аналитический метод	0,10	—
12	457 356,33	2 141 544,38	Аналитический метод	0,10	—
3. Сведения о характерных точках части (частей) границы объекта					
1	2	3	4	5	6
—	—	—	—	—	—

Раздел 3

Сведения о местоположении измененных (уточненных) границ объекта


1. Система координат МСК-50, зона 2

2. Сведения о характерных точках границ объекта

Обозначение характерных точек границы	Существующие координаты, м		Измененные (уточненные) координаты, м		Метод определения координат характерной точки	Средняя квадратическая погрешность положения характерной точки (Mt), м	Описание обозначения точки на местности (при наличии)
	X	Y	X	Y			
1	2	3	4	5	6	7	8
—	—	—	—	—	—	—	—
3. Сведения о характерных точках части (частей) границы объекта							
1	2	3	4	5	6	7	8
—	—	—	—	—	—	—	—

Раздел 4

План границ объекта

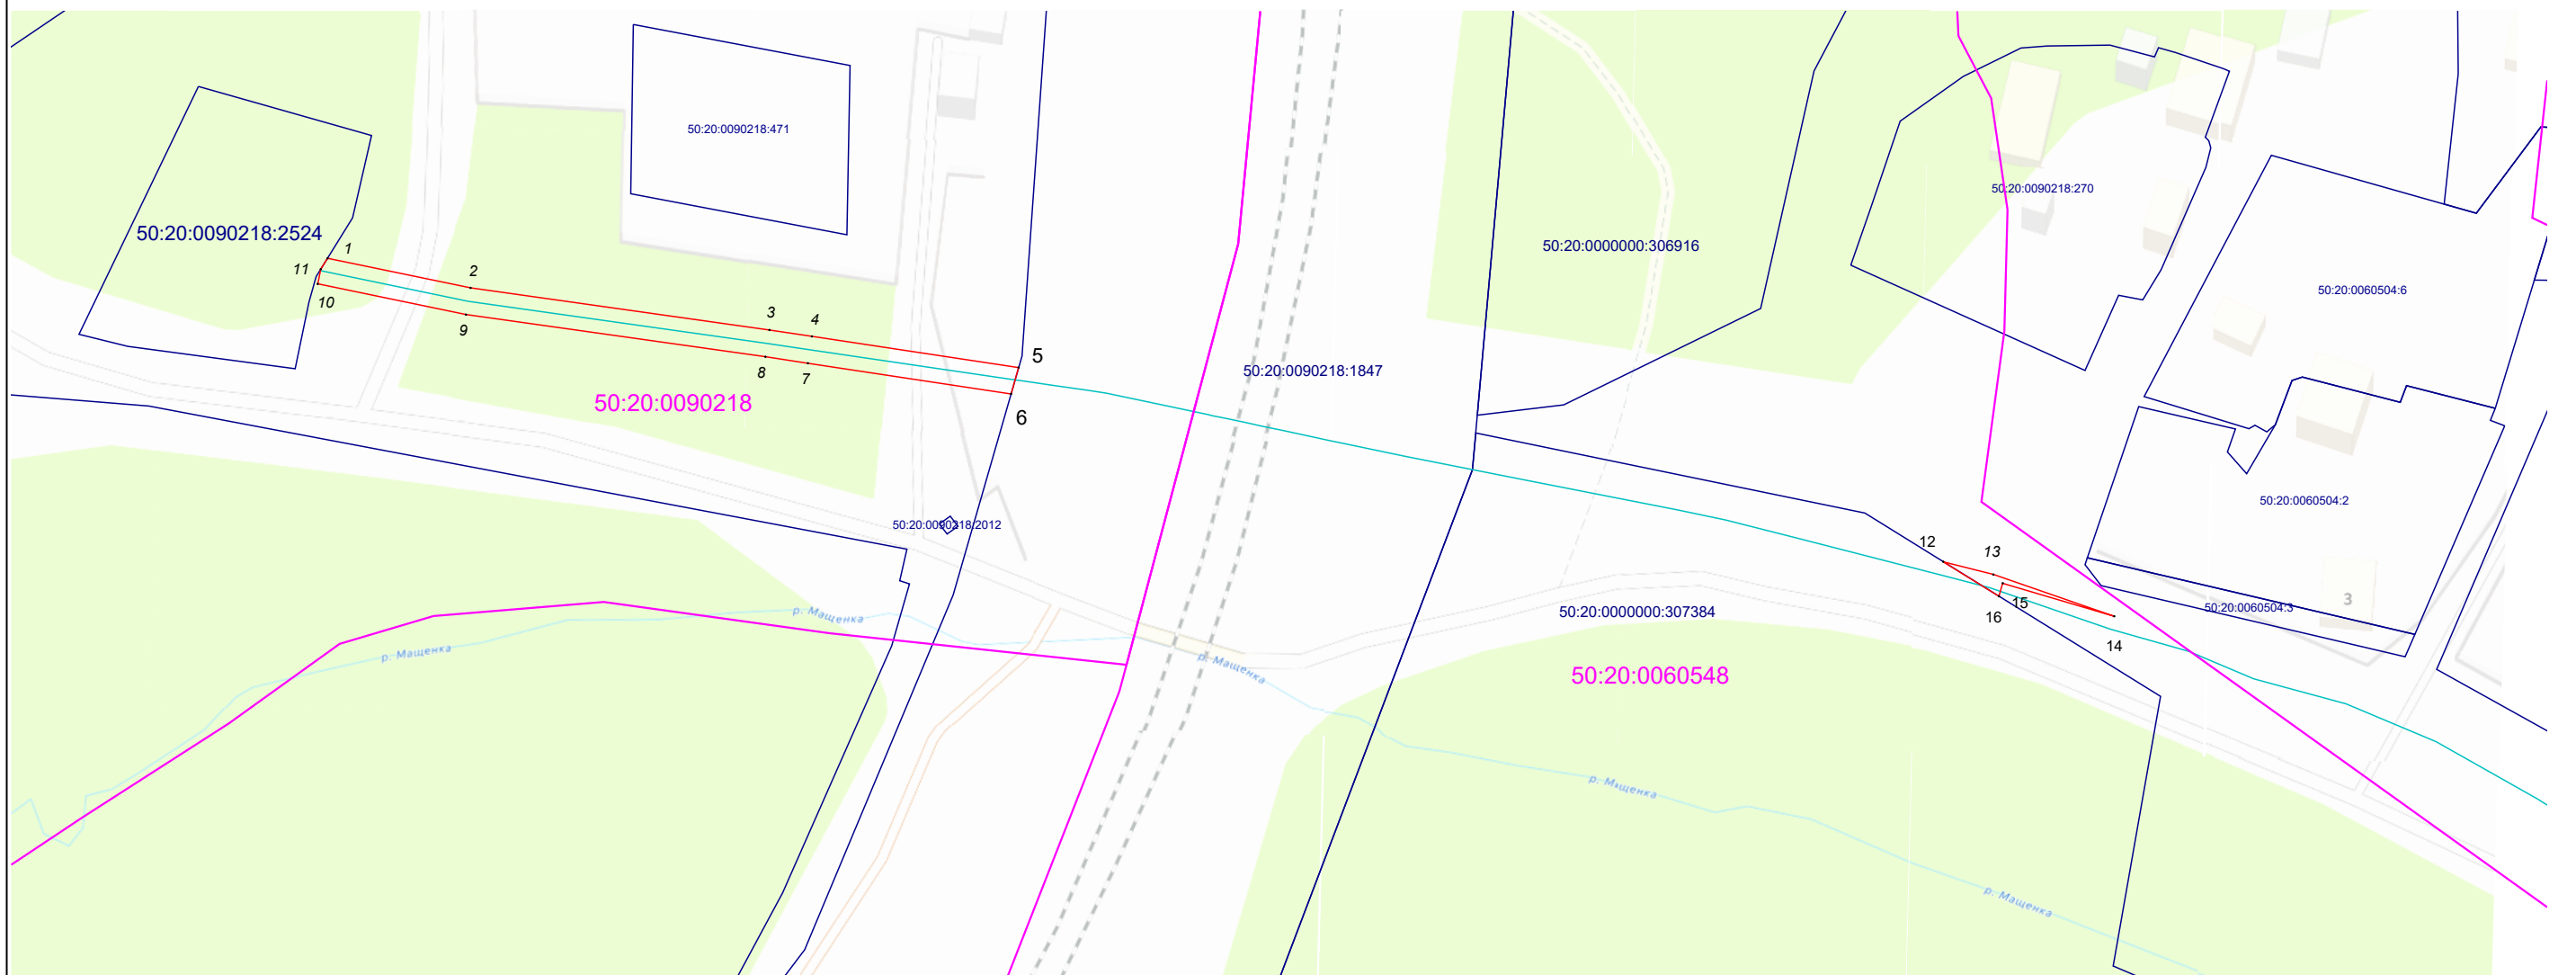

Масштаб 1:1 000

Используемые условные знаки и обозначения:

- 1 - Характерная точка границы зоны
- Границы зоны
- Проектируемый газопровод
- Границы земельных участков, учтенных в ЕГРН
- Граница кадастрового квартала

- Номер кадастрового квартала
- Кадастровый номер земельного участка

Подпись _____ Дата « 27 » апреля 20 25 г.

Место для оттиска печати (при наличии) лица, составившего описание местоположения границ объекта