

ГРАФИЧЕСКОЕ ОПИСАНИЕ

местоположения границ населенных пунктов, территориальных зон, особо охраняемых природных территорий, зон с особыми условиями использования территории

зона публичного сервитута объекта "Строительство КЛ-0,4 кВ от РУ-0,4 кВ КТП-6925 ПС-110 кВ №189 "Успенская", ГРЩ-0,4 кВ (0,2 км), в т.ч. ПИР, МО, Одинцовский р-н, г.о.Одинцовский, п.Горки-10, 50:20:0041615:4952"

(наименование объекта, местоположение границ которого описано (далее - объект))

Раздел 1

Сведения об объекте

№ п/п	Характеристики объекта	Описание характеристик
1	2	3
1.	Местоположение объекта	Московская область, г.о Одинцовский, поселок Горки-10
2.	Площадь объекта +/- величина погрешности определения площади (Р +/- Дельта Р)	412 +/- 7 м ²
3.	Иные характеристики объекта	-

Раздел 2

Сведения о местоположении границ объекта

1. Система координат МСК-50, зона 2


2. Сведения о характерных точках границ объекта

Обозначение характерных точек границ	Координаты, м		Метод определения координат характерной точки	Средняя квадратическая погрешность положения характерной точки (Mt), м	Описание обозначения точки на местности (при наличии)
	X	Y			
1	2	3	4	5	6
1	463341.06	2158351.78	Аналитический метод	0.10	-
2	463353.97	2158353.82	Аналитический метод	0.10	-
3	463367.94	2158344.81	Аналитический метод	0.10	-
4	463448.68	2158359.61	Аналитический метод	0.10	-
5	463473.10	2158365.34	Аналитический метод	0.10	-
6	463479.38	2158366.71	Аналитический метод	0.10	-
7	463490.07	2158368.35	Аналитический метод	0.10	-
8	463495.07	2158368.67	Аналитический метод	0.10	-
9	463524.62	2158378.97	Аналитический метод	0.10	-
10	463526.24	2158380.38	Аналитический метод	0.10	-
11	463527.57	2158389.47	Аналитический метод	0.10	-
12	463526.87	2158391.52	Аналитический метод	0.10	-
13	463524.39	2158391.87	Аналитический метод	0.10	-
14	463522.94	2158391.02	Аналитический метод	0.10	-
15	463522.74	2158389.66	Аналитический метод	0.10	-
16	463524.72	2158389.38	Аналитический метод	0.10	-
17	463524.78	2158389.78	Аналитический метод	0.10	-
18	463524.80	2158389.79	Аналитический метод	0.10	-
19	463525.37	2158389.71	Аналитический метод	0.10	-
20	463525.52	2158389.28	Аналитический метод	0.10	-
21	463524.37	2158381.40	Аналитический метод	0.10	-
22	463523.60	2158380.73	Аналитический метод	0.10	-

2. Сведения о характерных точках границ объекта					
Обозначение характерных точек границ	Координаты, м		Метод определения координат характерной точки	Средняя квадратическая погрешность положения характерной точки (Mt), м	Описание обозначения точки на местности (при наличии)
	X	Y			
1	2	3	4	5	6
23	463494.67	2158370.65	Аналитический метод	0.10	-
24	463489.86	2158370.34	Аналитический метод	0.10	-
25	463479.02	2158368.68	Аналитический метод	0.10	-
26	463472.67	2158367.29	Аналитический метод	0.10	-
27	463448.28	2158361.61	Аналитический метод	0.10	-
28	463368.35	2158346.92	Аналитический метод	0.10	-
29	463354.42	2158355.92	Аналитический метод	0.10	-
30	463340.75	2158353.75	Аналитический метод	0.10	-
1	463341.06	2158351.78	Аналитический метод	0.10	-
3. Сведения о характерных точках части (частей) границы объекта					
Обозначение характерных точек части границы	Координаты, м		Метод определения координат характерной точки	Средняя квадратическая погрешность положения характерной точки (Mt), м	Описание обозначения точки на местности (при наличии)
	X	Y			
1	2	3	4	5	6
-	-	-	-	-	-

Раздел 3							
Сведения о местоположении измененных (уточненных) границ объекта							
1. Система координат -							
2. Сведения о характерных точках границ объекта							
Обозначение характерных точек границ	Существующие координаты, м		Измененные (уточненные) координаты, м		Метод определения координат характерной точки	Средняя квадратическая погрешность положения характерной точки (Mt), м	Описание обозначения точки на местности (при наличии)
	X	Y	X	Y			
1	2	3	4	5	6	7	8
-	-	-	-	-	-	-	
3. Сведения о характерных точках части (частей) границы объекта							
Обозначение характерных точек части границы	Существующие координаты, м		Измененные (уточненные) координаты, м		Метод определения координат характерной точки	Средняя квадратическая погрешность положения характерной точки (Mt), м	Описание обозначения точки на местности (при наличии)
	X	Y	X	Y			
1	2	3	4	5	6	7	8
-	-	-	-	-	-	-	

Схема расположения границ публичного сервитута

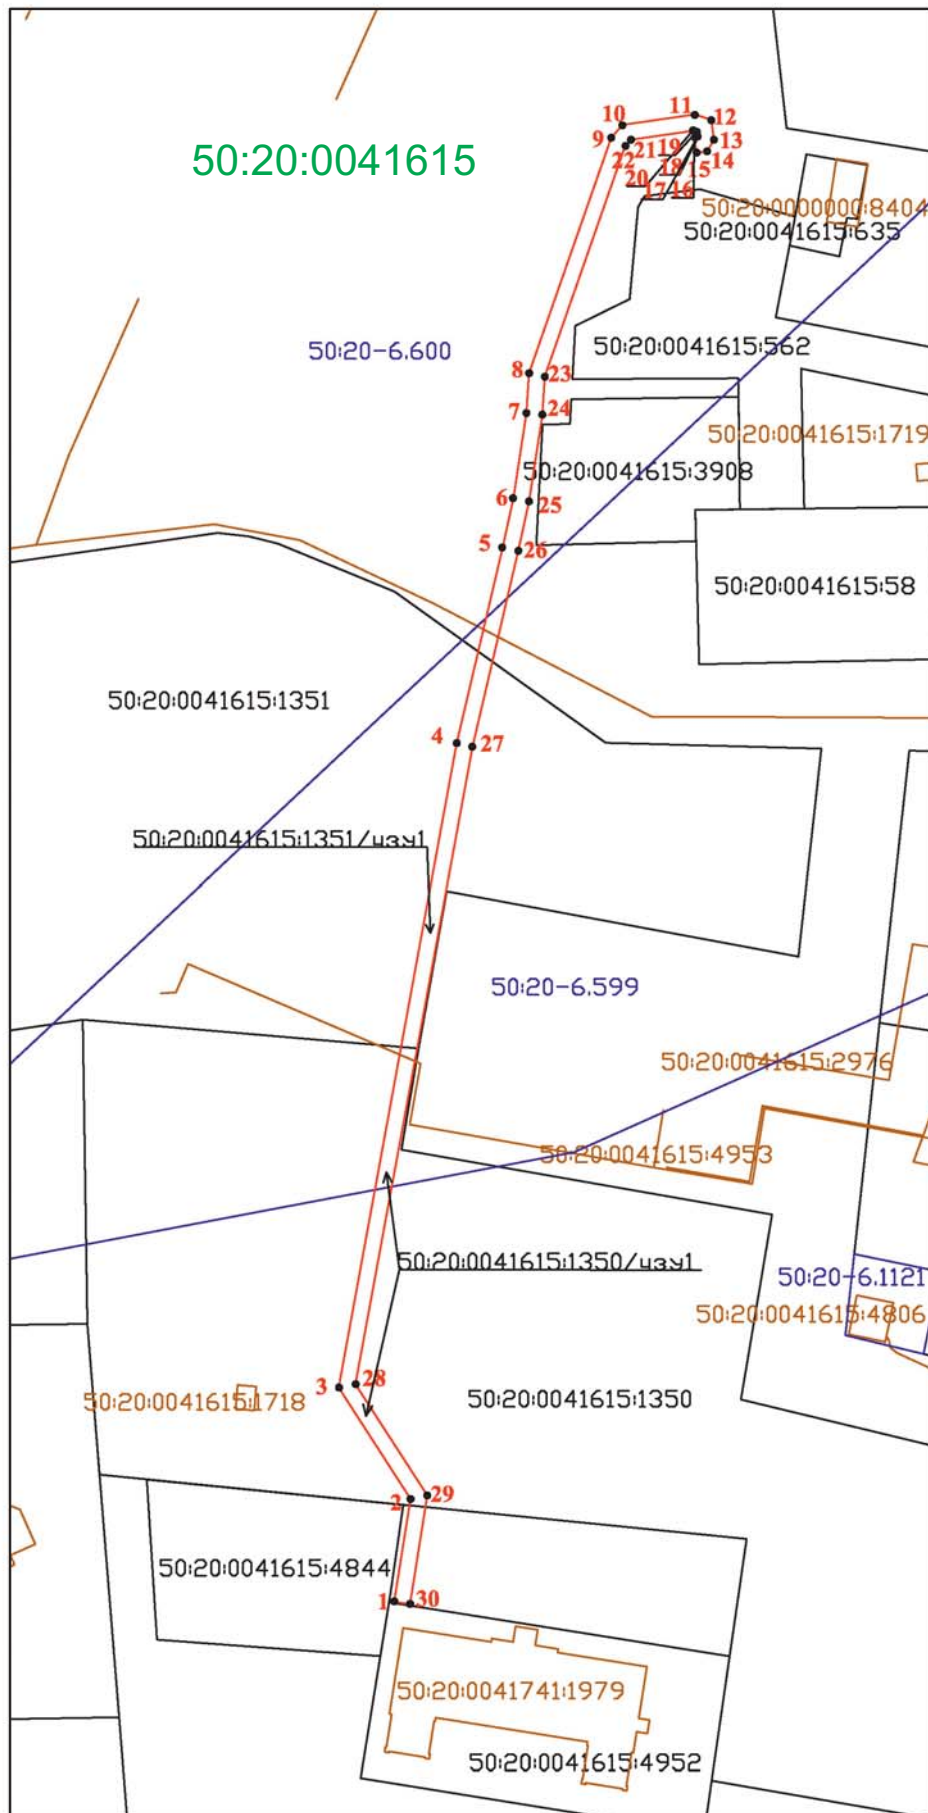

Масштаб 1:1000

Условные обозначения:

- - обозначение границы публичного сервитута
- - обозначение границы ЗОУИТ
- - обозначение границы земельного участка
- - обозначение границы ОКС здание

- 50:20:0041615,... - обозначение номера кадастрового квартала
- 50:20:0041615:1350,... - обозначение номера земельного участка
- 50:20:0041615:1350/чзу1,... - обозначение образуемой части земельного участка
- 1• - обозначение характерной точки границы образуемой части
- 50:20-6.600,... - обозначение реестрового номера ЗОУИТ
- 50:20:0041741:1979,... - обозначение кадастрового номера ОКС здание