

ГРАФИЧЕСКОЕ ОПИСАНИЕ местоположения границ населенных пунктов, территориальных зон, особо охраняемых природных территорий, зон с особыми условиями использования территории Публичный сервитут : "Газопровод низкого давления $P \leq 5$ кПа" (наименование объекта, местоположение границ которого описано (далее - объект))		
Раздел 1		
Сведения об объекте		
№ п/п	Характеристики объекта	Описание характеристик
1	2	3
1.	Местоположение объекта	Московская область, г.о Одинцовский, поселок дома отдыха "Озера"
2.	Площадь объекта +/- величина погрешности определения площади (P +/- Дельта P)	113 +/- 4 м ²
3.	Иные характеристики объекта	-

Раздел 2

Сведения о местоположении границ объекта

1. Система координат МСК-50, зона 2


2. Сведения о характерных точках границ объекта

Обозначение характерных точек границ	Координаты, м		Метод определения координат характерной точки	Средняя квадратическая погрешность положения характерной точки (Mt), м	Описание обозначения точки на местности (при наличии)
	X	Y			
1	2	3	4	5	6
1	458511.68	2172080.92	Аналитический метод	0.10	-
2	458512.14	2172081.45	Аналитический метод	0.10	-
3	458512.86	2172082.29	Аналитический метод	0.10	-
4	458504.90	2172093.80	Аналитический метод	0.10	-
5	458503.53	2172095.45	Аналитический метод	0.10	-
6	458495.14	2172107.74	Аналитический метод	0.10	-
7	458492.19	2172109.44	Аналитический метод	0.10	-
8	458476.43	2172109.85	Аналитический метод	0.10	-
9	458472.11	2172113.52	Аналитический метод	0.10	-
10	458471.97	2172116.66	Аналитический метод	0.10	-
11	458471.56	2172117.18	Аналитический метод	0.10	-
12	458471.39	2172117.32	Аналитический метод	0.10	-
13	458468.52	2172119.63	Аналитический метод	0.10	-
14	458466.01	2172116.52	Аналитический метод	0.10	-
15	458468.70	2172114.35	Аналитический метод	0.10	-
16	458469.45	2172113.40	Аналитический метод	0.10	-
17	458470.35	2172114.64	Аналитический метод	0.10	-
18	458470.97	2172112.52	Аналитический метод	0.10	-
19	458476.22	2172108.06	Аналитический метод	0.10	-
20	458491.33	2172108.01	Аналитический метод	0.10	-
21	458493.84	2172106.46	Аналитический метод	0.10	-
22	458495.89	2172104.17	Аналитический метод	0.10	-

2. Сведения о характерных точках границ объекта					
Обозначение характерных точек границ	Координаты, м		Метод определения координат характерной точки	Средняя квадратическая погрешность положения характерной точки (Mt), м	Описание обозначения точки на местности (при наличии)
	X	Y			
1	2	3	4	5	6
23	458504.12	2172091.83	Аналитический метод	0.10	-
24	458510.32	2172082.95	Аналитический метод	0.10	-
1	458511.68	2172080.92	Аналитический метод	0.10	-
3. Сведения о характерных точках части (частей) границы объекта					
Обозначение характерных точек части границы	Координаты, м		Метод определения координат характерной точки	Средняя квадратическая погрешность положения характерной точки (Mt), м	Описание обозначения точки на местности (при наличии)
	X	Y			
1	2	3	4	5	6
-	-	-	-	-	-

Раздел 3							
Сведения о местоположении измененных (уточненных) границ объекта							
1. Система координат -							
2. Сведения о характерных точках границ объекта							
Обозначение характерных точек границ	Существующие координаты, м		Измененные (уточненные) координаты, м		Метод определения координат характерной точки	Средняя квадратическая погрешность положения характерной точки (Mt), м	Описание обозначения точки на местности (при наличии)
	X	Y	X	Y			
1	2	3	4	5	6	7	8
-	-	-	-	-	-	-	
3. Сведения о характерных точках части (частей) границы объекта							
Обозначение характерных точек части границы	Существующие координаты, м		Измененные (уточненные) координаты, м		Метод определения координат характерной точки	Средняя квадратическая погрешность положения характерной точки (Mt), м	Описание обозначения точки на местности (при наличии)
	X	Y	X	Y			
1	2	3	4	5	6	7	8
-	-	-	-	-	-	-	

Схема расположения границ публичного сервитута

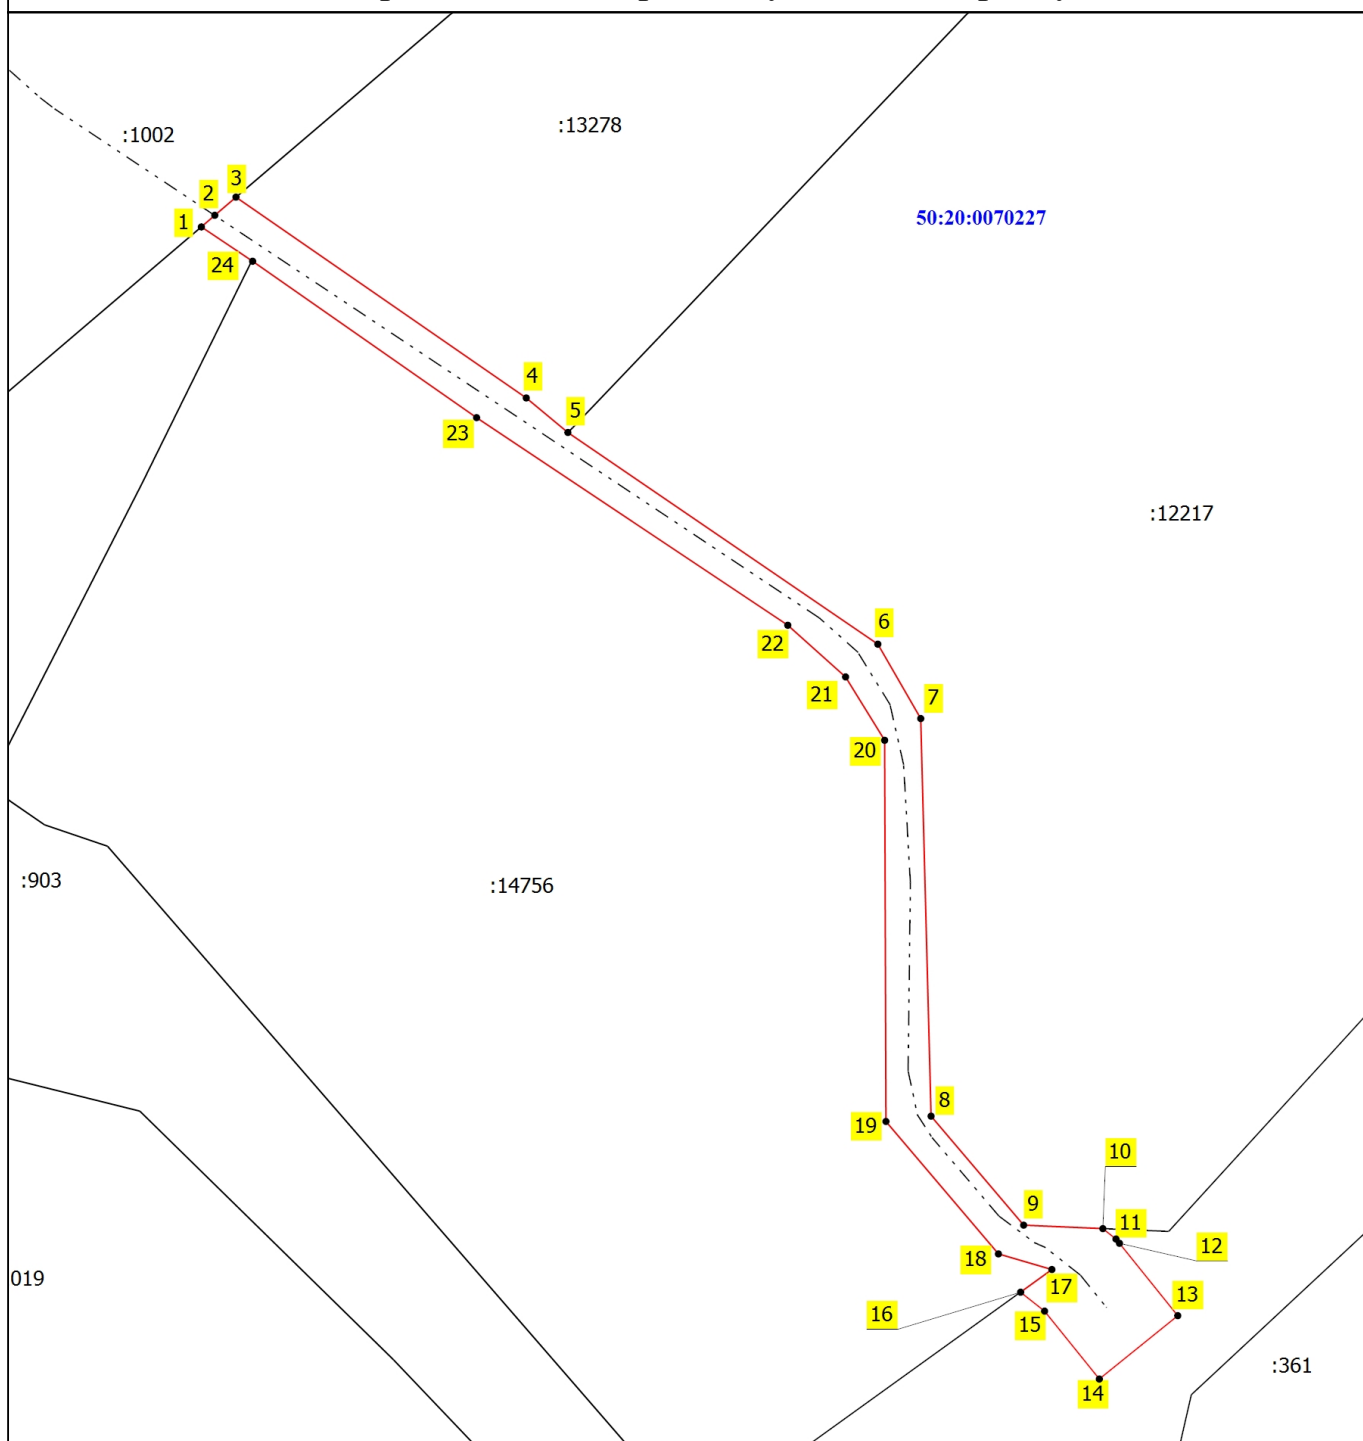

Условные обозначения

- | | | | |
|-------------|---|----------------------|---|
| | - Часть границы, местоположение которой определено при выполнении кадастровых работ | | - Характерная точка границы, сведения о которой позволяют однозначно определить ее положение на местности |
| 1 | - Обозначение новой характерной точки | | - Часть границы, сведения ЕГРН о которой позволяют однозначно определить ее положение на местности |
| | - Граница кадастрового квартала | | - Контур газопровода в отношении которого устанавливается публичный сервитут |
| :361 | - Кадастровый номер земельного участка | 50:20:0070227 | - Номер кадастрового квартала |

Масштаб 1:300

Подпись _____

Дата " 22 " 05 2025 г.

Место для оттиска печати (подписи) лица, составившего описание местоположения границ объекта

