

*УТВЕРЖДЕН
Постановлением Администрации
Одинцовского городского округа
Московской области
от 03.06.2025 №3484*

*Индивидуальный предприниматель
Рядинский Евгений Анатольевич
Тел. 8903-700-58-45, e-mail: psb-smet@yandex.ru*

Членство в саморегулируемой организации Ассоциация «Объединение градостроительного планирования и проектирования». Регистрационный номер П-021-503210254642-0131

**Проект организации дорожного движения на
внутренней территории Объекта по адресу:
Московская область, Одинцовский городской округ,
с. Немчиновка, ул. Московская, вл. 63
(северная сторона)**

02.2025-СЕВЕР-ОДД

Заказчик: ООО «АвтоМОЛ»

2025 год.

*Индивидуальный предприниматель
Рядинский Евгений Анатольевич*

Проект организации дорожного движения на
внутренней территории Объекта по адресу:
Московская область, Одинцовский городской
округ, с. Немчиновка, ул. Московская, вл. 63
(северная сторона)

02.2025-СЕВЕР-ОДД

Индивидуальный предприниматель

Главный инженер проекта



Рядинский Е.А.

Головань Д.В.

2025 год.

Согласовано:

Инв.№ подл.	Подпись и дата	Взам. инв. №			

Ведомость рабочих чертежей основного комплекта

Лист	Наименование	Примечание
1	Общие данные	
2	Ситуационный план	
3	Схема движения потоков. М1:1000	
4	Схема организации дорожгого движения. М1:500	
5	Схема установки дорожных знаков	

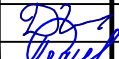
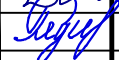
Технические решения, принятые в рабочих чертежах, соответствуют требованиям экологических, санитарно-гигиенических, противопожарных и других норм, действующих на территории Российской Федерации и обеспечивают безопасную для жизни и здоровья людей, эксплуатацию объекта при соблюдении предусмотренных рабочими чертежами мероприятий.

Главный инженер проекта

Головань Д.В.

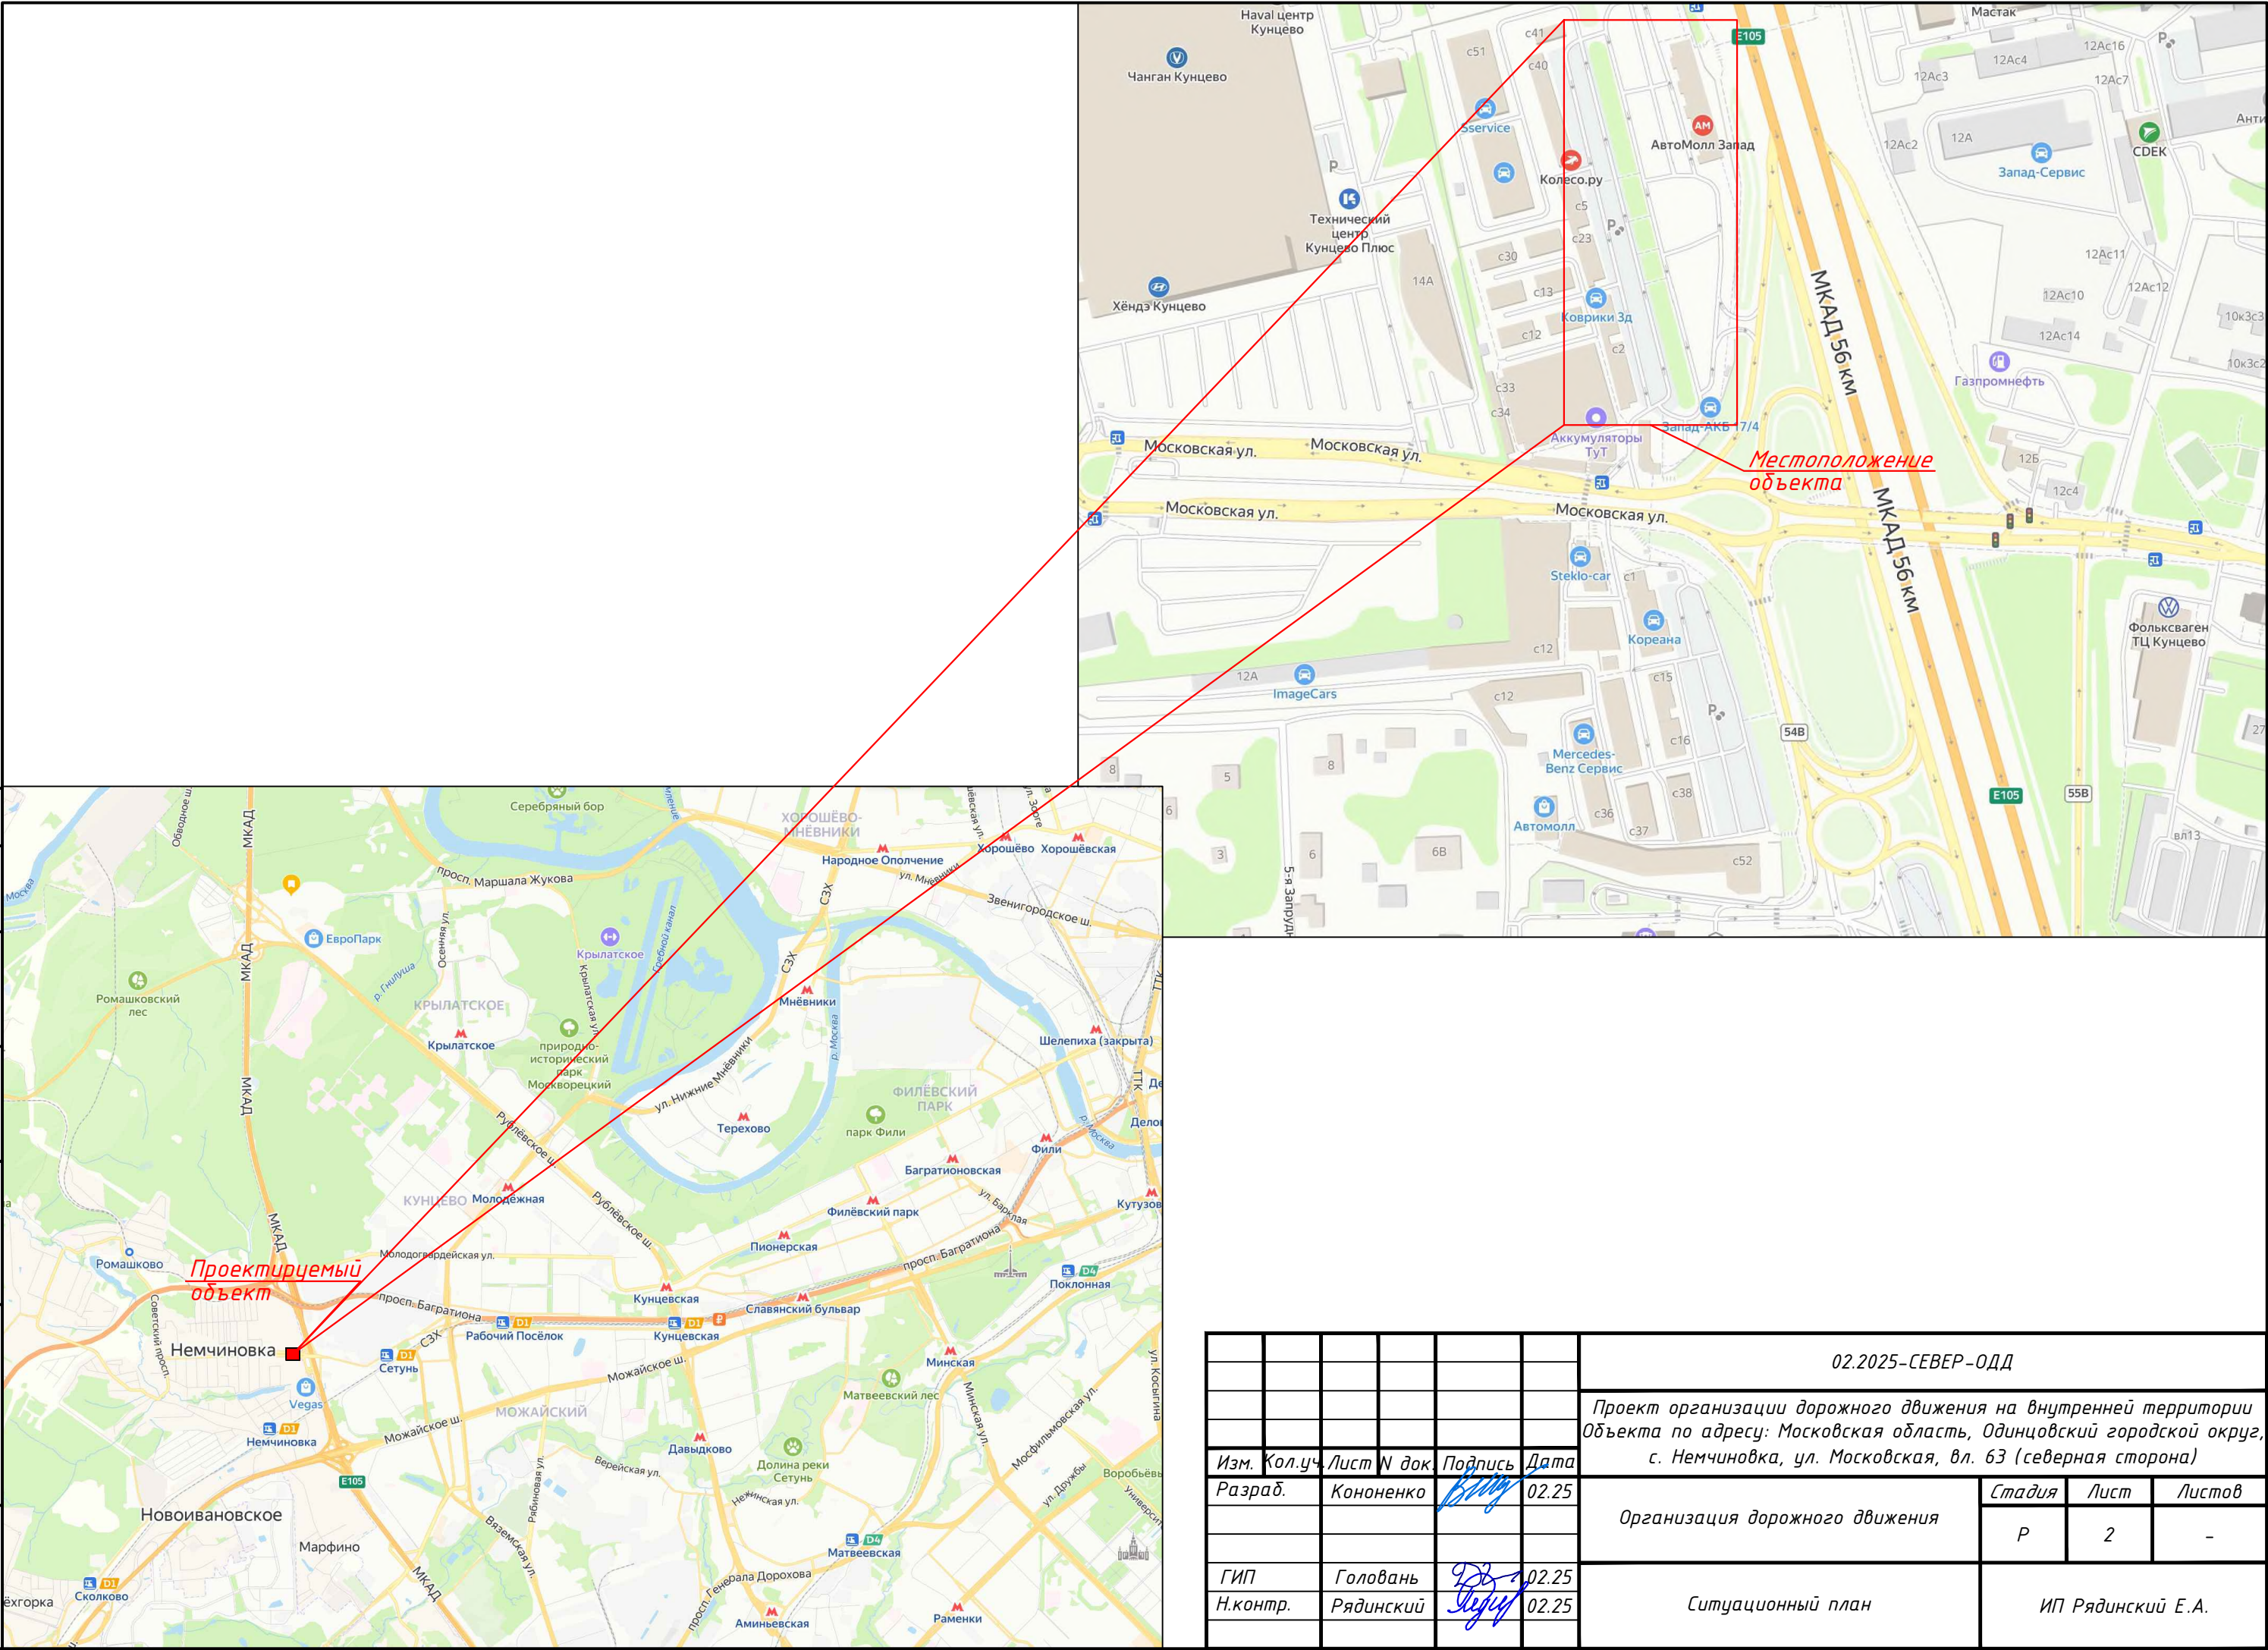
Ведомость ссылочных и прилагаемых документов

Обозначение	Наименование	Примечание
Ссылочные документы		
СП 42.13330.2016	Градостроительство. Планировка и застройка городских и сельских поселений	
ГОСТ Р 52289-2019	Технические средства организации дорожного движения. Правила применения дорожных знаков, разметки, светофоров, дорожных ограждений и направляющих устройств	
ГОСТ Р 52290-2004	Технические средства организации дорожного движения. Знаки дорожные	
ГОСТ Р 52256-2018	Технические средства организации дорожного движения. РАЗМЕТКА ДОРОЖНАЯ. Классификация. Технические требования	
ГОСТ Р 52766-2007	Элементы обустройства. Общие требования	
Прилагаемые документы		
	Ведомость дорожных знаков	
	Выписка из единого реестра сведений о членах саморегулируемых организаций	

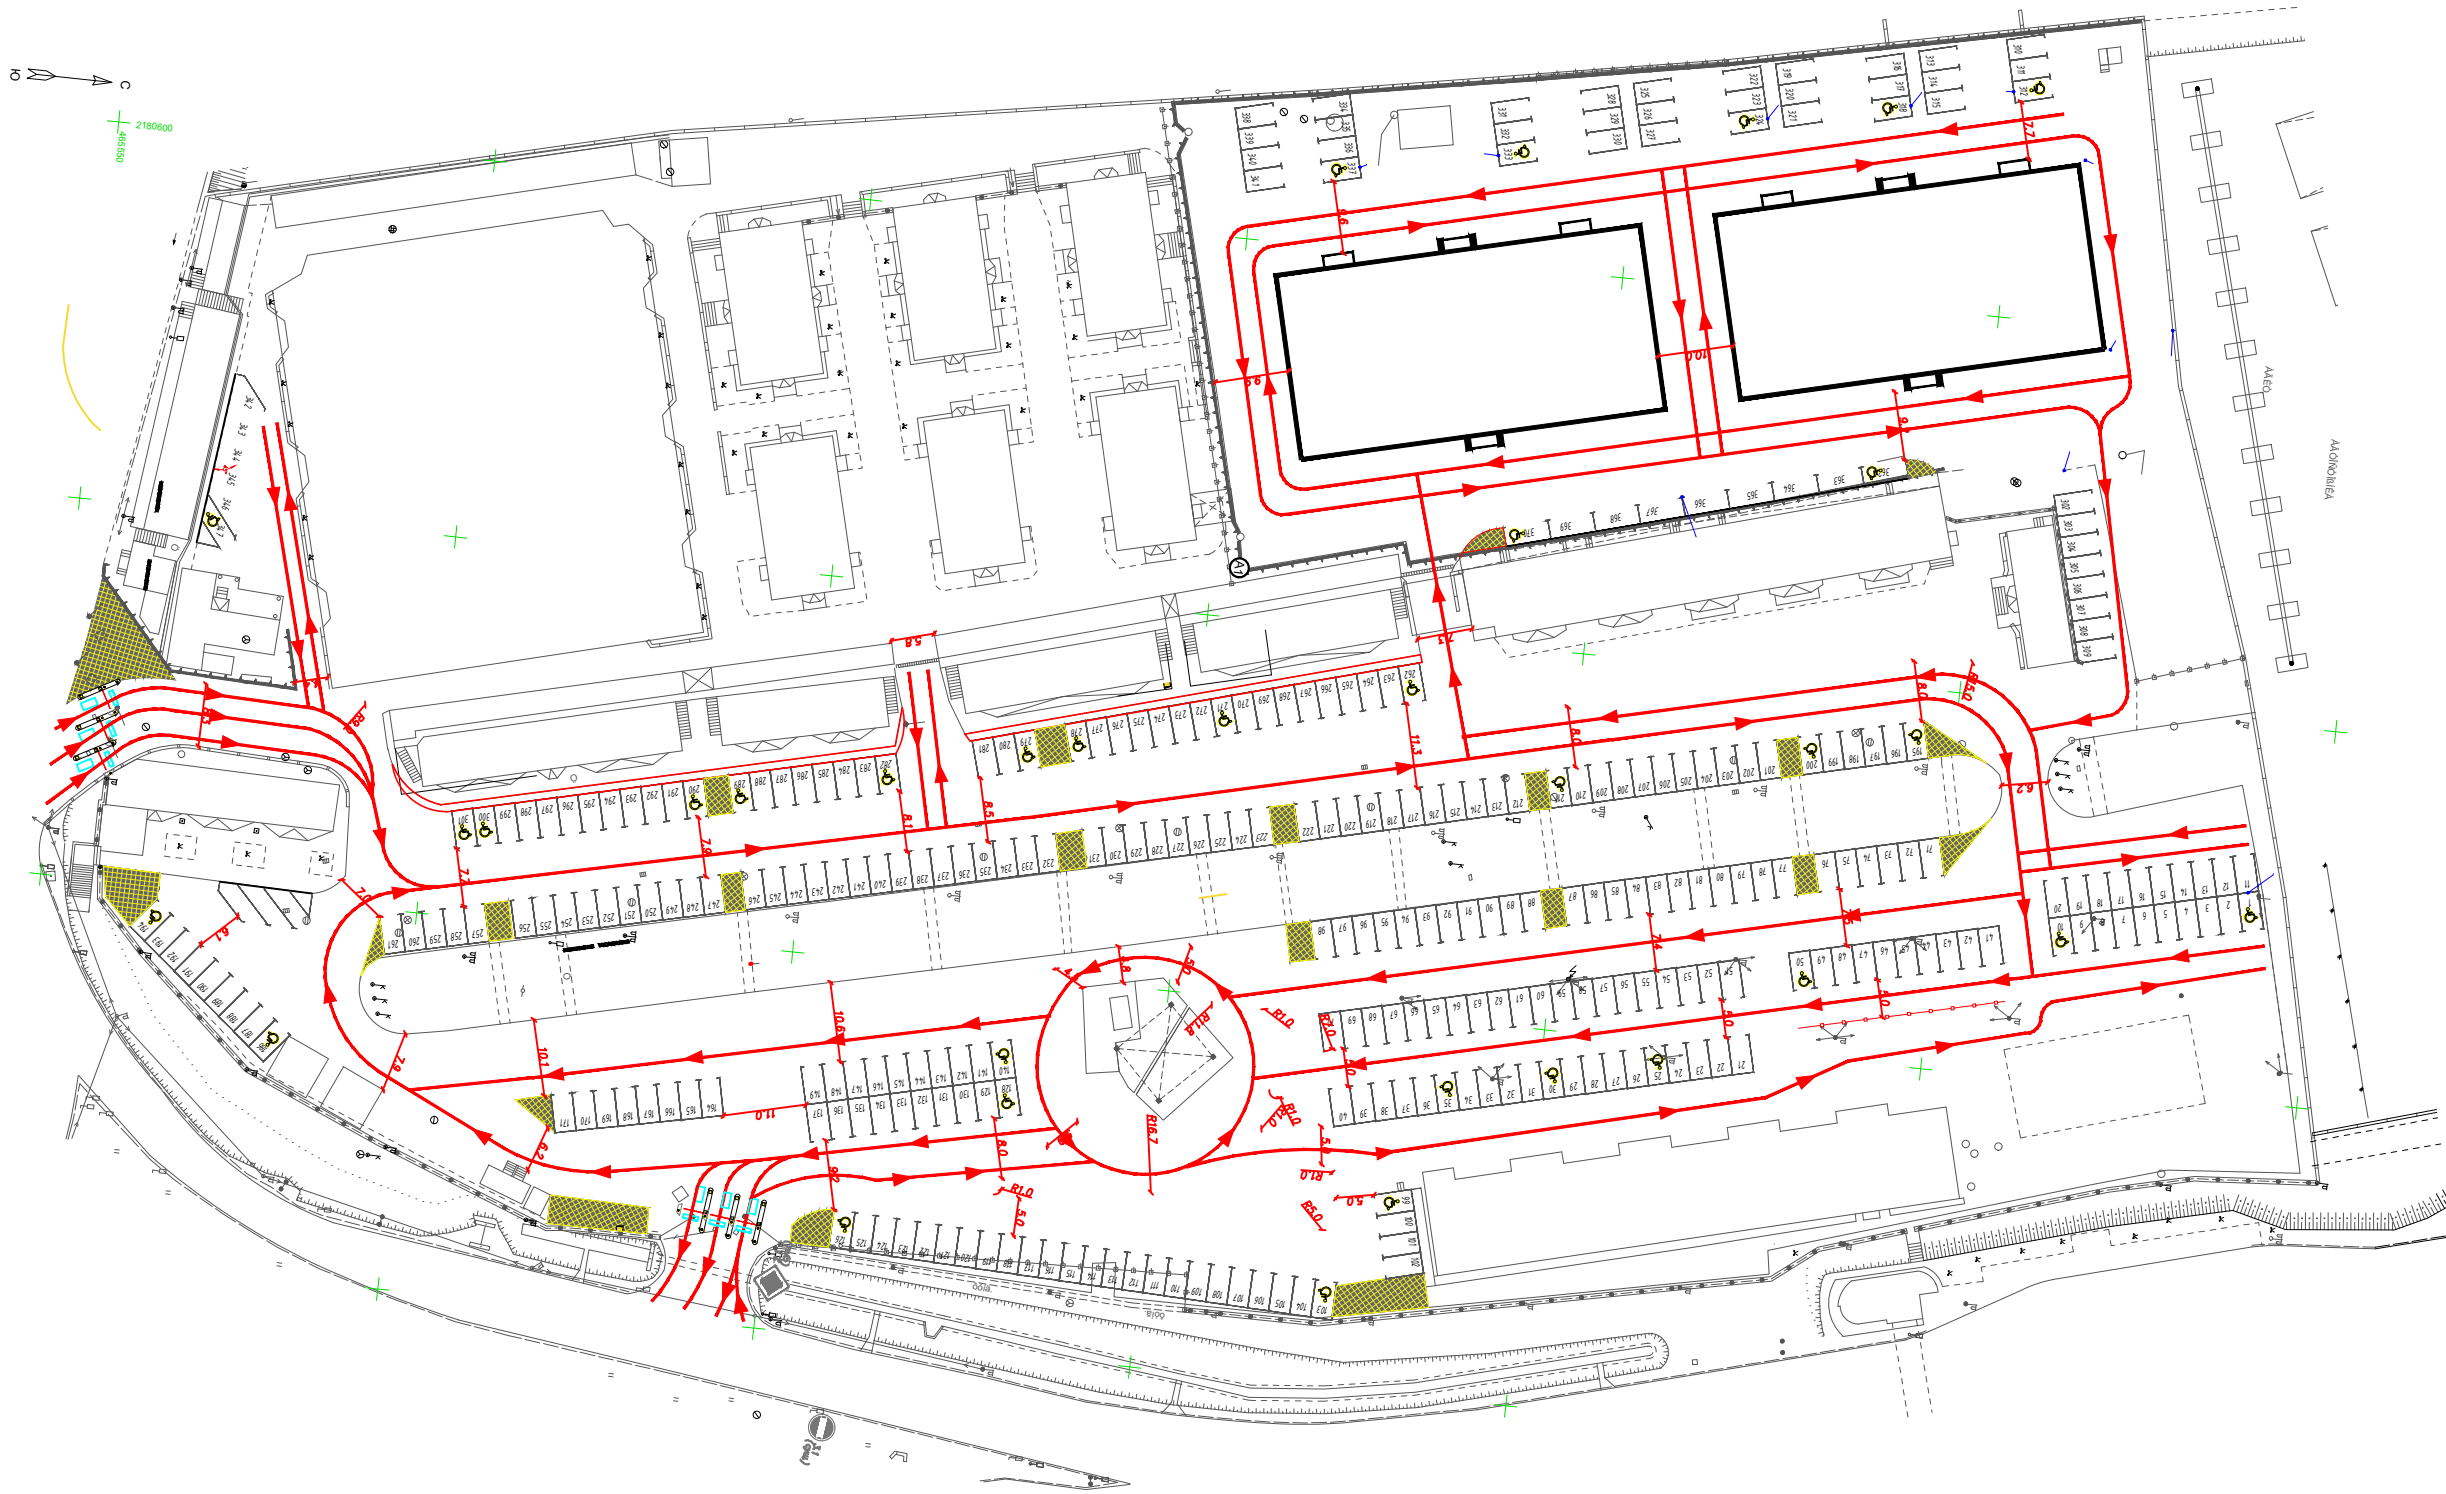
						02.2025-СЕВЕР-ОДД			
						Проект организации дорожного движения на внутренней территории Объекта по адресу: Московская область, Одинцовский городской округ, с. Немчиновка, ул. Московская, вл. 63 (северная сторона)			
Изм.	Кол.уч.	Лист	И док.	Подпись	Дата				
Разраб.		Кононенко			02.25	Организация дорожного движения	Стадия	Лист	Листов
							Р	1	5
ГИП		Головань			02.25	Общие данные	ИП Рядинский Е.А.		
Н.контр.		Рядинский			02.25				

Согласовано:

Инв.№ подл. Подпись и дата Взам. инв. №

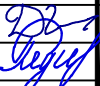
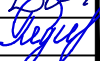


						02.2025-СЕВЕР-ОДД			
						Проект организации дорожного движения на внутренней территории Объекта по адресу: Московская область, Одинцовский городской округ, с. Немчиновка, ул. Московская, вл. 63 (северная сторона)			
Изм.	Кол.уч.	Лист	№ док.	Подпись	Дата	Организация дорожного движения	Стадия	Лист	Листов
Разраб.			Кононенко		02.25		Р	2	-
ГИП			Головань		02.25	Ситуационный план	ИП Рядинский Е.А.		
Н.контр.			Рядинский		02.25				



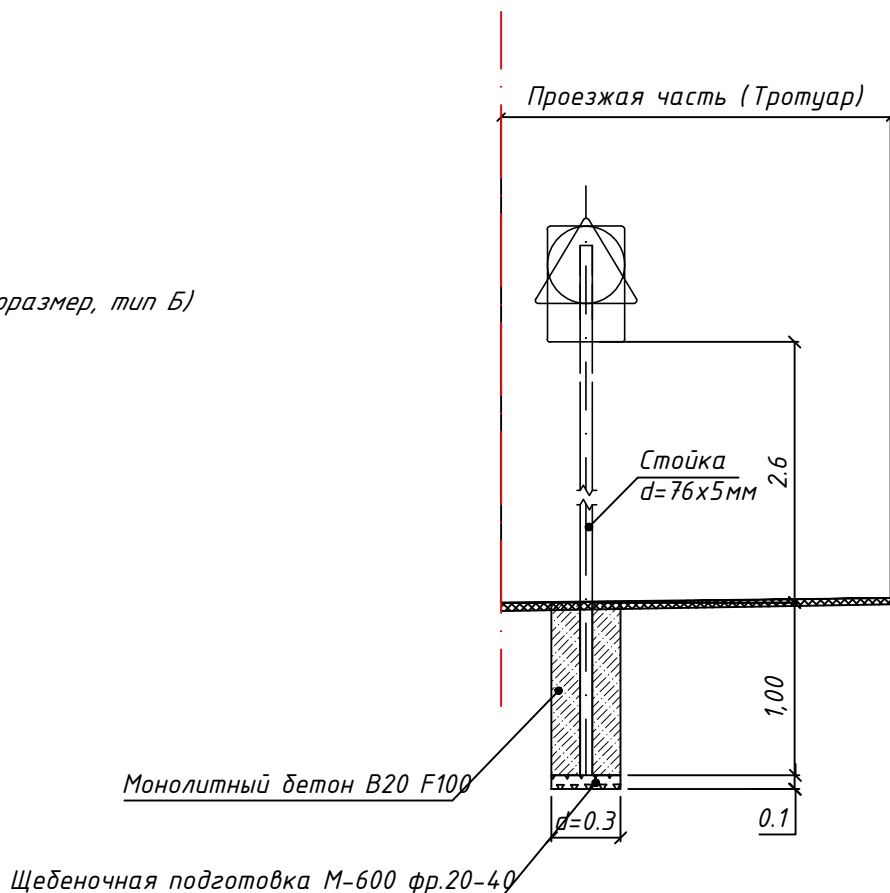
Согласовано:

Инв.№ подл.	Подпись и дата	Взам. инв. №

						02.2025-СЕВЕР-ОДД			
						Проект организации дорожного движения на внутренней территории Объекта по адресу: Московская область, Одинцовский городской округ, с. Немчиновка, ул. Московская, вл. 63 (северная сторона)			
Изм.	Кол.уч.	Лист	N док.	Подпись	Дата	Организация дорожного движения	Стадия	Лист	Листов
Разраб.		Кононенко			02.25		Р	3	-
ГИП		Головань			02.25	Схема движения потоков. М1:1000	ИП Рядинский Е.А.		
Н.контр.		Рядинский			02.25				

Щитки знаков (II типоразмер, тип Б)

- 700 мм
- 700 мм
- △ 900 мм



Пояснительная записка к установке стоек под навеску дорожных знаков.

1. Место установки стоек под дорожные знаки строго установлено утвержденной «Схемой организации дорожного движения на период постоянной эксплуатации».
2. Установка дорожных знаков должна соответствовать ГОСТ Р 52289-2019 «Технические средства организации дорожного движения. Правила применения».
3. Щитки знаков должны быть 2-ого типоразмера и изготовлены в соответствии требованиями ГОСТ 52290-2004 «Знаки дорожные».
4. Очередность размещения щитков знаков на одной опоре (сверху вниз) должна соответствовать пункту 5.1.8 ГОСТ Р 52289-2019.
5. Стойки знаков устанавливают с правой и левой стороны, вне проезжей части.
6. Стойки типовых и индивидуальных дорожных знаков следует устанавливать в соответствии с типовым альбомом серии 3.503.9-80 «Опоры дорожных знаков на автомобильных дорогах» выпуск 1.
7. Стойки типовых дорожных знаков рекомендуется изготавливать из металлических оцинкованных труб диаметром 76 мм, с толщиной стенки 5 мм.
8. Длина стоек дорожных знаков определяется из условия: минимально допустимое расстояние от нижнего края знака до поверхности дорожного покрытия должно составлять, при установке сбоку от проезжей части, вне населенных пунктах от 1,5 до 3,0м, в населенных пунктах от 2,0м до 4,0м, плюс величина заглубления стойки в грунт. При этом верхний край знака должен возвышаться над верхним концом стойки на 0,15м. В проекте рекомендована высота установки 2,6м.
9. Стойки знаков закапывают в грунт на глубину не менее 1,0м. Для обеспечения большей устойчивости вокруг неё устраивают кольцо из монолитного бетона марки не ниже В 20. Под стойкой устраивают щебеночное основание толщиной 0,1м.
10. На поверхности земли не допускается устраивать выступающих цоколей.
11. Все размеры на чертеже указаны в метрах.

Согласовано:

Взам. инв. №

Подпись и дата

Инв.№ подл.

02.2025-СЕВЕР-ОДД

Проект организации дорожного движения на внутренней территории
Объекта по адресу: Московская область, Одинцовский городской округ,
с. Немчиновка, ул. Московская, вл. 63 (северная сторона)

Изм.	Кол.уч.	Лист	№ док.	Подпись	Дата
Разраб.		Кононенко			02.25
ГИП		Головань			02.25
Н.контр.		Рядинский			02.25

Организация дорожного движения

Схема установки дорожных знаков

Стадия	Лист	Листов
Р	5	-

ИП Рядинский Е.А.

№п/п	№ в ЛСР	Наименование работ	Ед. изм.	Кол-во	Ссылка на чертежи, спецификации	Формула расчёта, расчёт объёмов работ и расхода материалов																																						
6. Обустройство дороги	
		Установка дорожных знаков	
6.1		Установка дорожных знаков на металлических стойках d 76 мм СКМ 3.50	шт.	75	
6.2		Железобетонный блок фундамента Ф1, класс бетона В15, F100, Арматура АІ- 9.2 кг/м³, ВрІ-9,94 кг/м3, вес блока – 0,085 т (бетон 0,35м³)	шт. м³	75 26,25		75*0,35=36,05 м³																																						
6.3		Металлические щитки знаков: В том числе дополнительных	шт. шт.	142 67	
		2.4	шт.	6	
		3.1	шт.	10	
		3.27	шт.	2	
		4.1.2	шт.	4	
		4.1.4	шт.	1	
		4.1.5	шт.	7	
		4.2.1	шт.	1	
		4.2.3	шт.	2	
		4.3	шт.	3	
		5.5	шт.	5	
		5.6	шт.	3	
		5.7.1	шт.	1	
		5.7.2	шт.	3	
		5.19.1	шт.	10	
		5.19.2	шт.	10	
	5.20	шт.	1	
		<table><tr><td></td><td></td><td></td><td></td><td></td><td></td></tr><tr><td>Изм.</td><td>Колуч.</td><td>Лист</td><td>№док.</td><td>Подпись</td><td>Дата</td></tr><tr><td>Разраб.</td><td></td><td></td><td></td><td></td><td>02.25</td></tr><tr><td></td><td></td><td></td><td></td><td></td><td></td></tr><tr><td>Н.контр.</td><td></td><td></td><td></td><td></td><td>02.25</td></tr><tr><td></td><td></td><td></td><td></td><td></td><td></td></tr></table>										Изм.	Колуч.	Лист	№док.	Подпись	Дата	Разраб.					02.25							Н.контр.					02.25							02.2025-СЕВЕР-ОДД-ВОР		
Изм.	Колуч.	Лист	№док.	Подпись	Дата																																							
Разраб.					02.25																																							
Н.контр.					02.25																																							
		Ведомость объёмов работ			Стадия	Лист	Листов																																					
					Р	1	3																																					
					ИП Рядинский Е.А.																																							

Инв. № подл.	Подп. и дата	Взам. инв. №

№п/п	№ в ЛСР	Наименование работ	Ед. изм.	Кол-во	Ссылка на чертежи, спецификации	Формула расчёта, расчёт объёмов работ и расхода материалов
		5.29	шт.	1		
		5.30	шт.	1		
		5.31	шт.	1		
		5.32	шт.	1		
		6.4	шт.	32		
		8.17	шт.	32		
		8.22.1	шт.	1		
		8.22.3	шт.	2		
		8.24	шт.	2		
		Нанесение дорожной разметки				
6.4		Нанесение линии горизонтальной дорожной разметки со световозвращающими элементами:				Термопластик со светоотражающими элементами
		1.2 (Сплошная линия шириной 10 см)	п.м.	60		
		1.5 (Прерывистая продольная линия соотношение 2:6 штрих/пропуск шириной 10 см)	п.м.	10		
		1.6 (Прерывистая продольная линия соотношение 6:2 штрих/пропуск шириной 10 см)	п.м.	8		
		1.7 (Прерывистая линия с короткими штрихами и равными им промежутками)	п.м.	17		
		1.11	п.м.	28		
6.5		Установка сигнальных пластиковых столбиков	шт.	111		

503210254642-20240726-1627

(регистрационный номер выписки)

26.07.2024

(дата формирования выписки)

ВЫПИСКА

из единого реестра сведений о членах саморегулируемых организаций в области инженерных изысканий и в области архитектурно-строительного проектирования и их обязательствах

Настоящая выписка содержит сведения о юридическом лице (индивидуальном предпринимателе), осуществляющем подготовку проектной документации:

Индивидуальный предприниматель Рядинский Евгений Анатольевич

(полное наименование юридического лица/ФИО индивидуального предпринимателя)

309503226400063

(основной государственный регистрационный номер)

1. Сведения о члене саморегулируемой организации:

1.1	Идентификационный номер налогоплательщика	503210254642
1.2	Полное наименование юридического лица (Фамилия Имя Отчество индивидуального предпринимателя)	Индивидуальный предприниматель Рядинский Евгений Анатольевич
1.3	Сокращенное наименование юридического лица	ИП Рядинский Е.А.
1.4	Адрес юридического лица Место фактического осуществления деятельности (для индивидуального предпринимателя)	119501, Россия, Москва, г.Москва, ул.Нежинская, дом 5, корп.2, кв.162
1.5	Является членом саморегулируемой организации	Саморегулируемая организация Ассоциация «Объединение градостроительного планирования и проектирования» (СРО-П-021-28082009)
1.6	Регистрационный номер члена саморегулируемой организации	П-021-503210254642-0131
1.7	Дата вступления в силу решения о приеме в члены саморегулируемой организации	10.12.2009
1.8	Дата и номер решения об исключении из членов саморегулируемой организации, основания исключения	

2. Сведения о наличии у члена саморегулируемой организации права осуществлять подготовку проектной документации:

2.1 в отношении объектов капитального строительства (кроме особо опасных, технически сложных и уникальных объектов, объектов использования атомной энергии) (дата возникновения/изменения права)	2.2 в отношении особо опасных, технически сложных и уникальных объектов капитального строительства (кроме объектов использования атомной энергии) (дата возникновения/изменения права)	2.3 в отношении объектов использования атомной энергии (дата возникновения/изменения права)
Да, 10.12.2009	Нет	Нет



3. Компенсационный фонд возмещения вреда

3.1	Уровень ответственности члена саморегулируемой организации по обязательствам по договору подряда на подготовку проектной документации, в соответствии с которым указанным членом внесен взнос в компенсационный фонд возмещения вреда	Первый уровень ответственности (не превышает двадцать пять миллионов рублей)
3.2	Сведения о приостановлении / прекращении права осуществлять подготовку проектной документации объектов капитального строительства	

4. Компенсационный фонд обеспечения договорных обязательств

4.1	Дата, с которой член саморегулируемой организации имеет право осуществлять подготовку проектной документации по договорам подряда, заключаемым с использованием конкурентных способов заключения договоров, в соответствии с которым указанным членом внесен взнос в компенсационный фонд обеспечения договорных обязательств	
4.2	Уровень ответственности члена саморегулируемой организации по обязательствам по договорам подряда на подготовку проектной документации, заключаемым с использованием конкурентных способов заключения договоров, в соответствии с которым указанным членом внесен взнос в компенсационный фонд обеспечения договорных обязательств	Нет
4.3	Дата уплаты дополнительного взноса	Нет
4.4	Сведения о приостановлении / прекращении права осуществлять подготовку проектной документации по договорам подряда, заключаемым с использованием конкурентных способов заключения договоров	

5. Фактический совокупный размер обязательств

5.1	Фактический совокупный размер обязательств по договорам подряда на подготовку проектной документации, заключаемым с использованием конкурентных способов заключения договоров на дату выдачи выписки	Нет
-----	--	-----

Руководитель аппарата



ДОКУМЕНТ ПОДПИСАН УСИЛЕННОЙ КВАЛИФИЦИРОВАННОЙ
ЭЛЕКТРОННОЙ ПОДПИСЬЮ

Владелец: Кожуховский Алексей Олегович
123056, г. Москва, ул. 2-я Брестская, д. 5

СЕРТИФИКАТ 0402FE9100C0B0148D4019113D8DEA876F

ДЕЙСТВИТЕЛЕН: С 20.11.2023 ПО 20.11.2024

А.О. Кожуховский

