

*УТВЕРЖДЕН
Постановлением Администрации
Одинцовского городского округа
Московской области
от 03.06.2025 №3483*

*Индивидуальный предприниматель
Рядинский Евгений Анатольевич
Тел. 8903-700-58-45, e-mail: psb-smet@yandex.ru*

Членство в саморегулируемой организации Ассоциация «Объединение градостроительного планирования и проектирования». Регистрационный номер П-021-503210254642-0131

**Проект организации дорожного движения на
внутренней территории Объекта по адресу:
Московская область, Одинцовский городской округ,
с. Немчиновка, ул. Московская, вл. 14
(южная сторона)**

02.2025-ЮГ-ОДД

Заказчик: ООО «АвтоМОЛ»

2025 год.

*Индивидуальный предприниматель
Рядинский Евгений Анатольевич*

Проект организации дорожного движения на
внутренней территории Объекта по адресу:
Московская область, Одинцовский городской
округ, с. Немчиновка, ул. Московская, вл. 14
(южная сторона)

02.2025-ЮГ-ОДД

Индивидуальный предприниматель

Главный инженер проекта




Рядинский Е.А.

Головань Д.В.

2025 год.

Согласовано:

Инв.№ подл. Подпись и дата Взам. инв. №

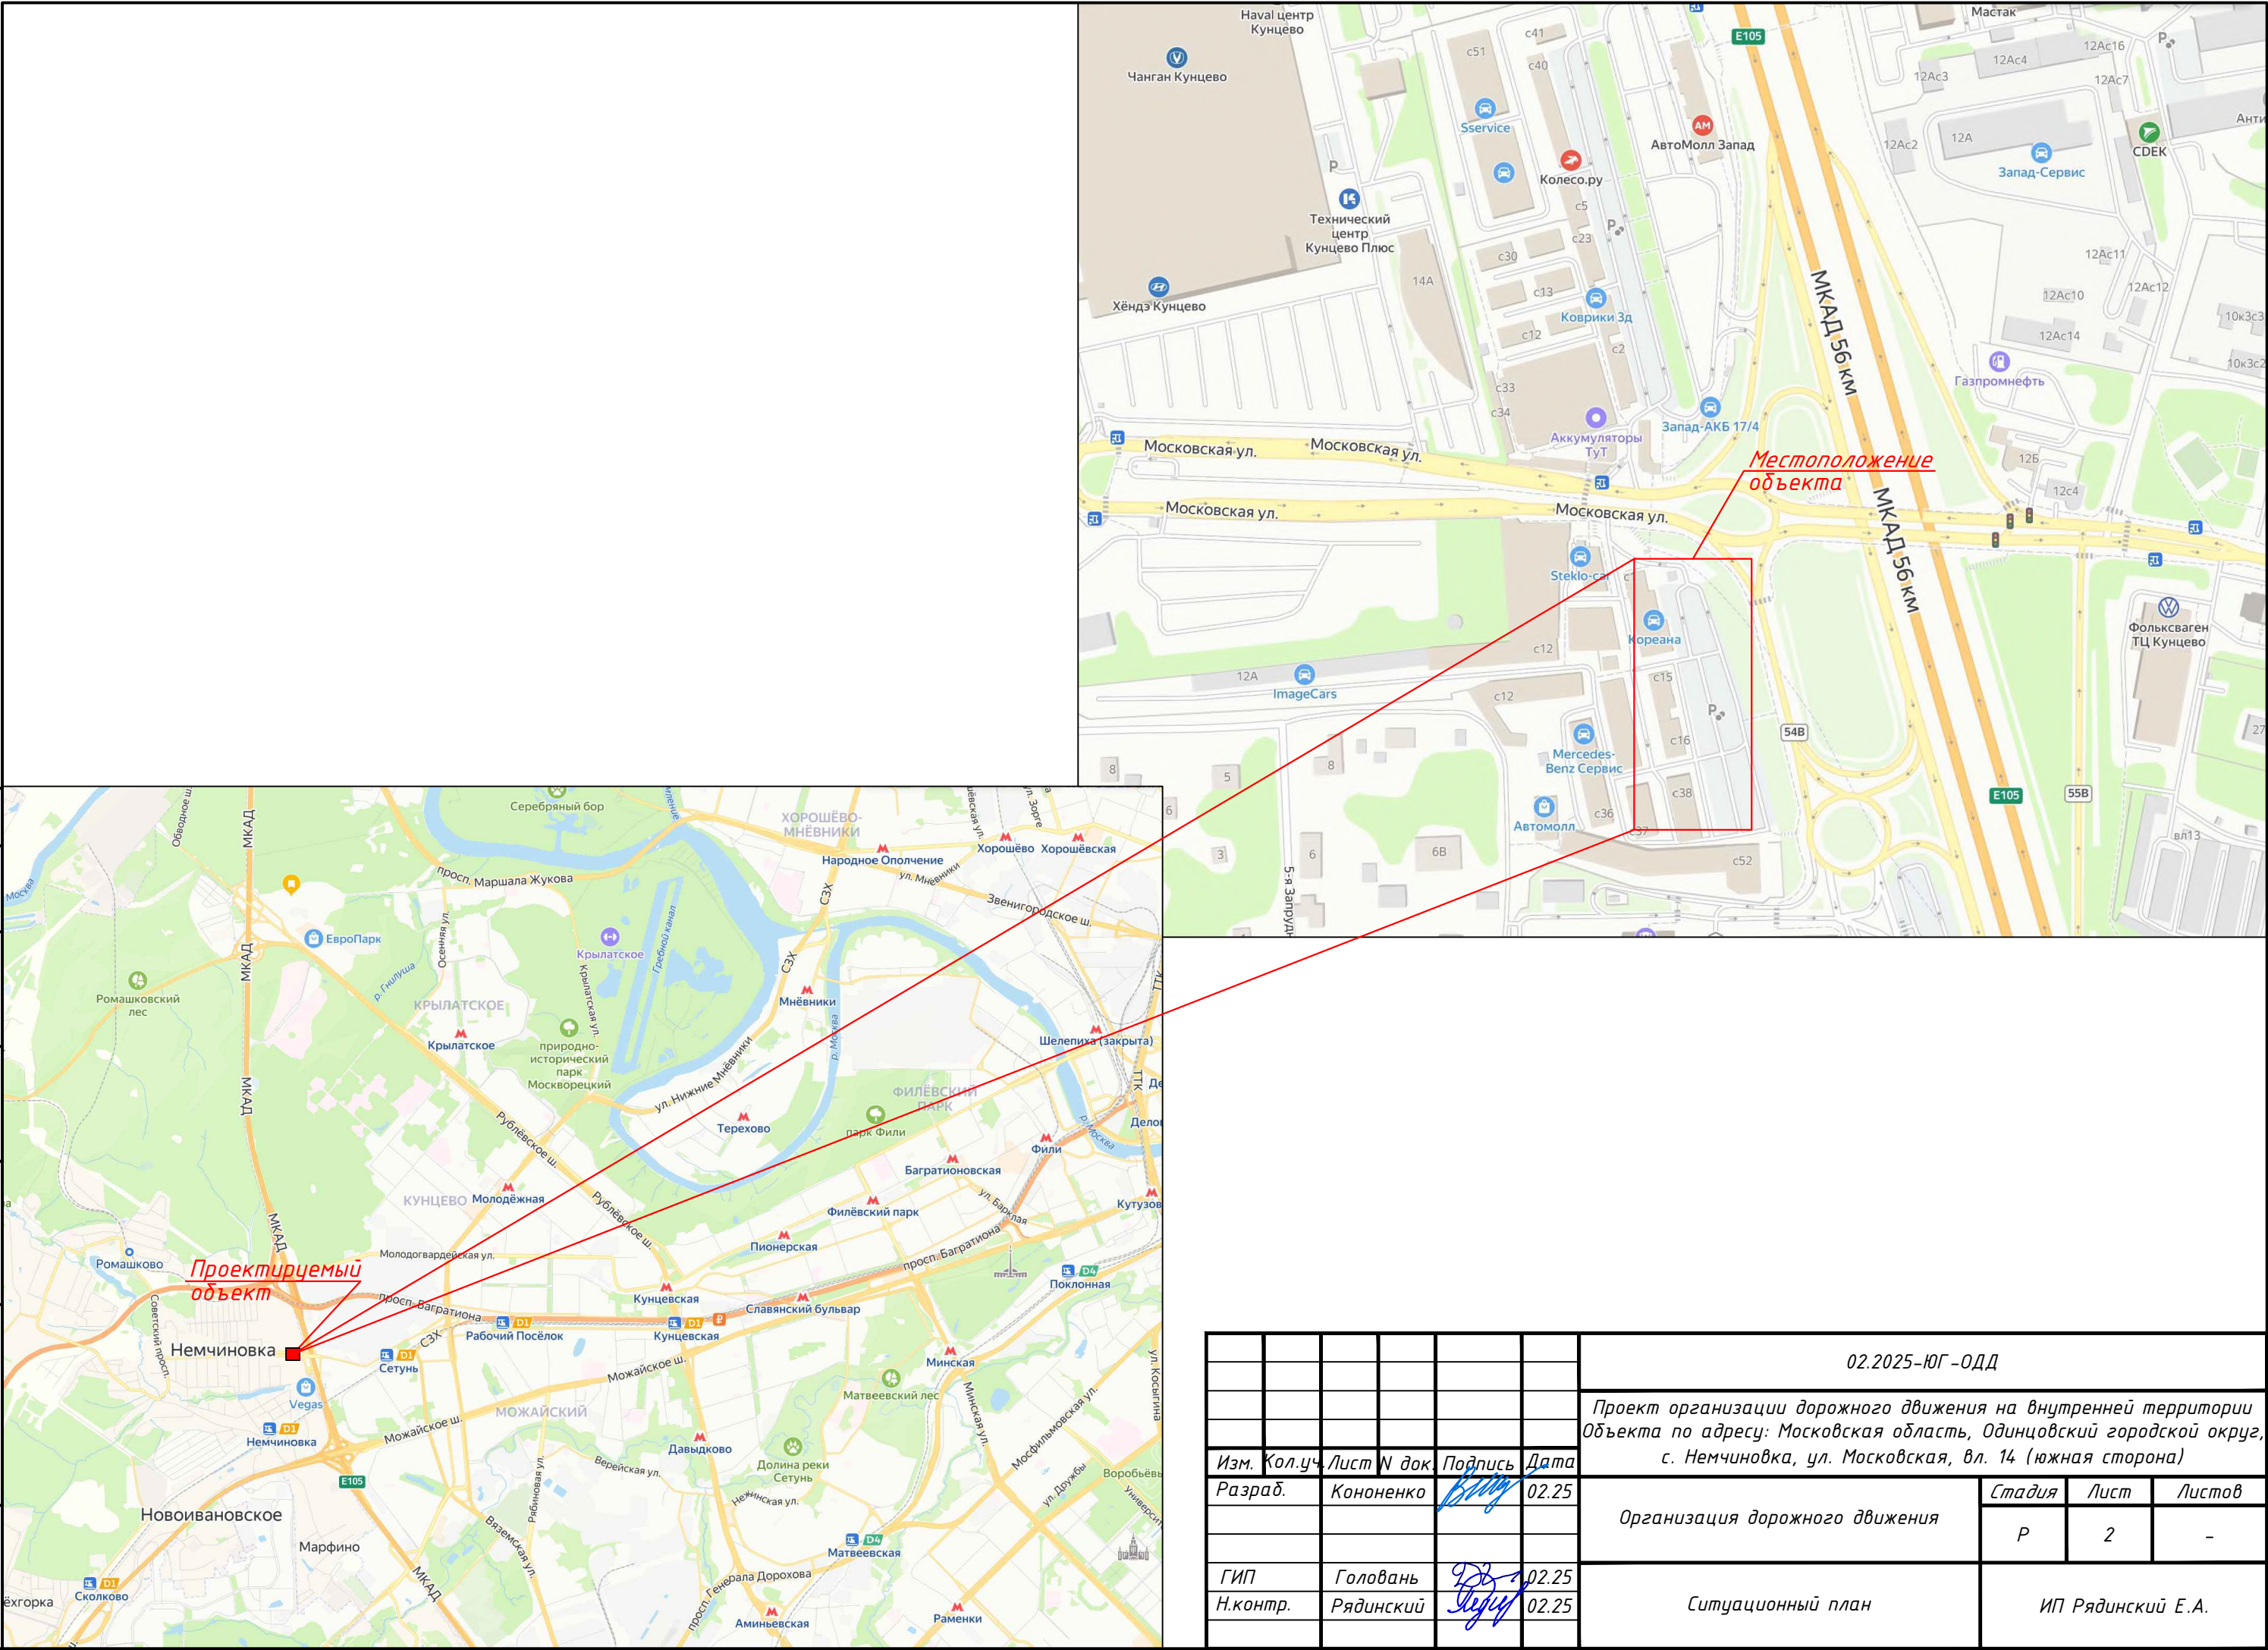


						02.2025-ЮГ-ОДД		
						Проект организации дорожного движения на внутренней территории Объекта по адресу: Московская область, Одинцовский городской округ, с. Немчиновка, ул. Московская, вл. 14 (южная сторона)		
Изм.	Кол.уч.	Лист	№ док.	Подпись	Дата	Организация дорожного движения	Стадия	Лист
Разраб.		Кононенко		В.И.И.	02.25		Р	2
ГИП		Головань		Г.В.Г.	02.25	Ситуационный план	ИП Рядинский Е.А.	
Н.контр.		Рядинский		Е.А.Р.	02.25			

Согласовано:

Инв.№ подл. Подпись и дата

Взам. инв. №

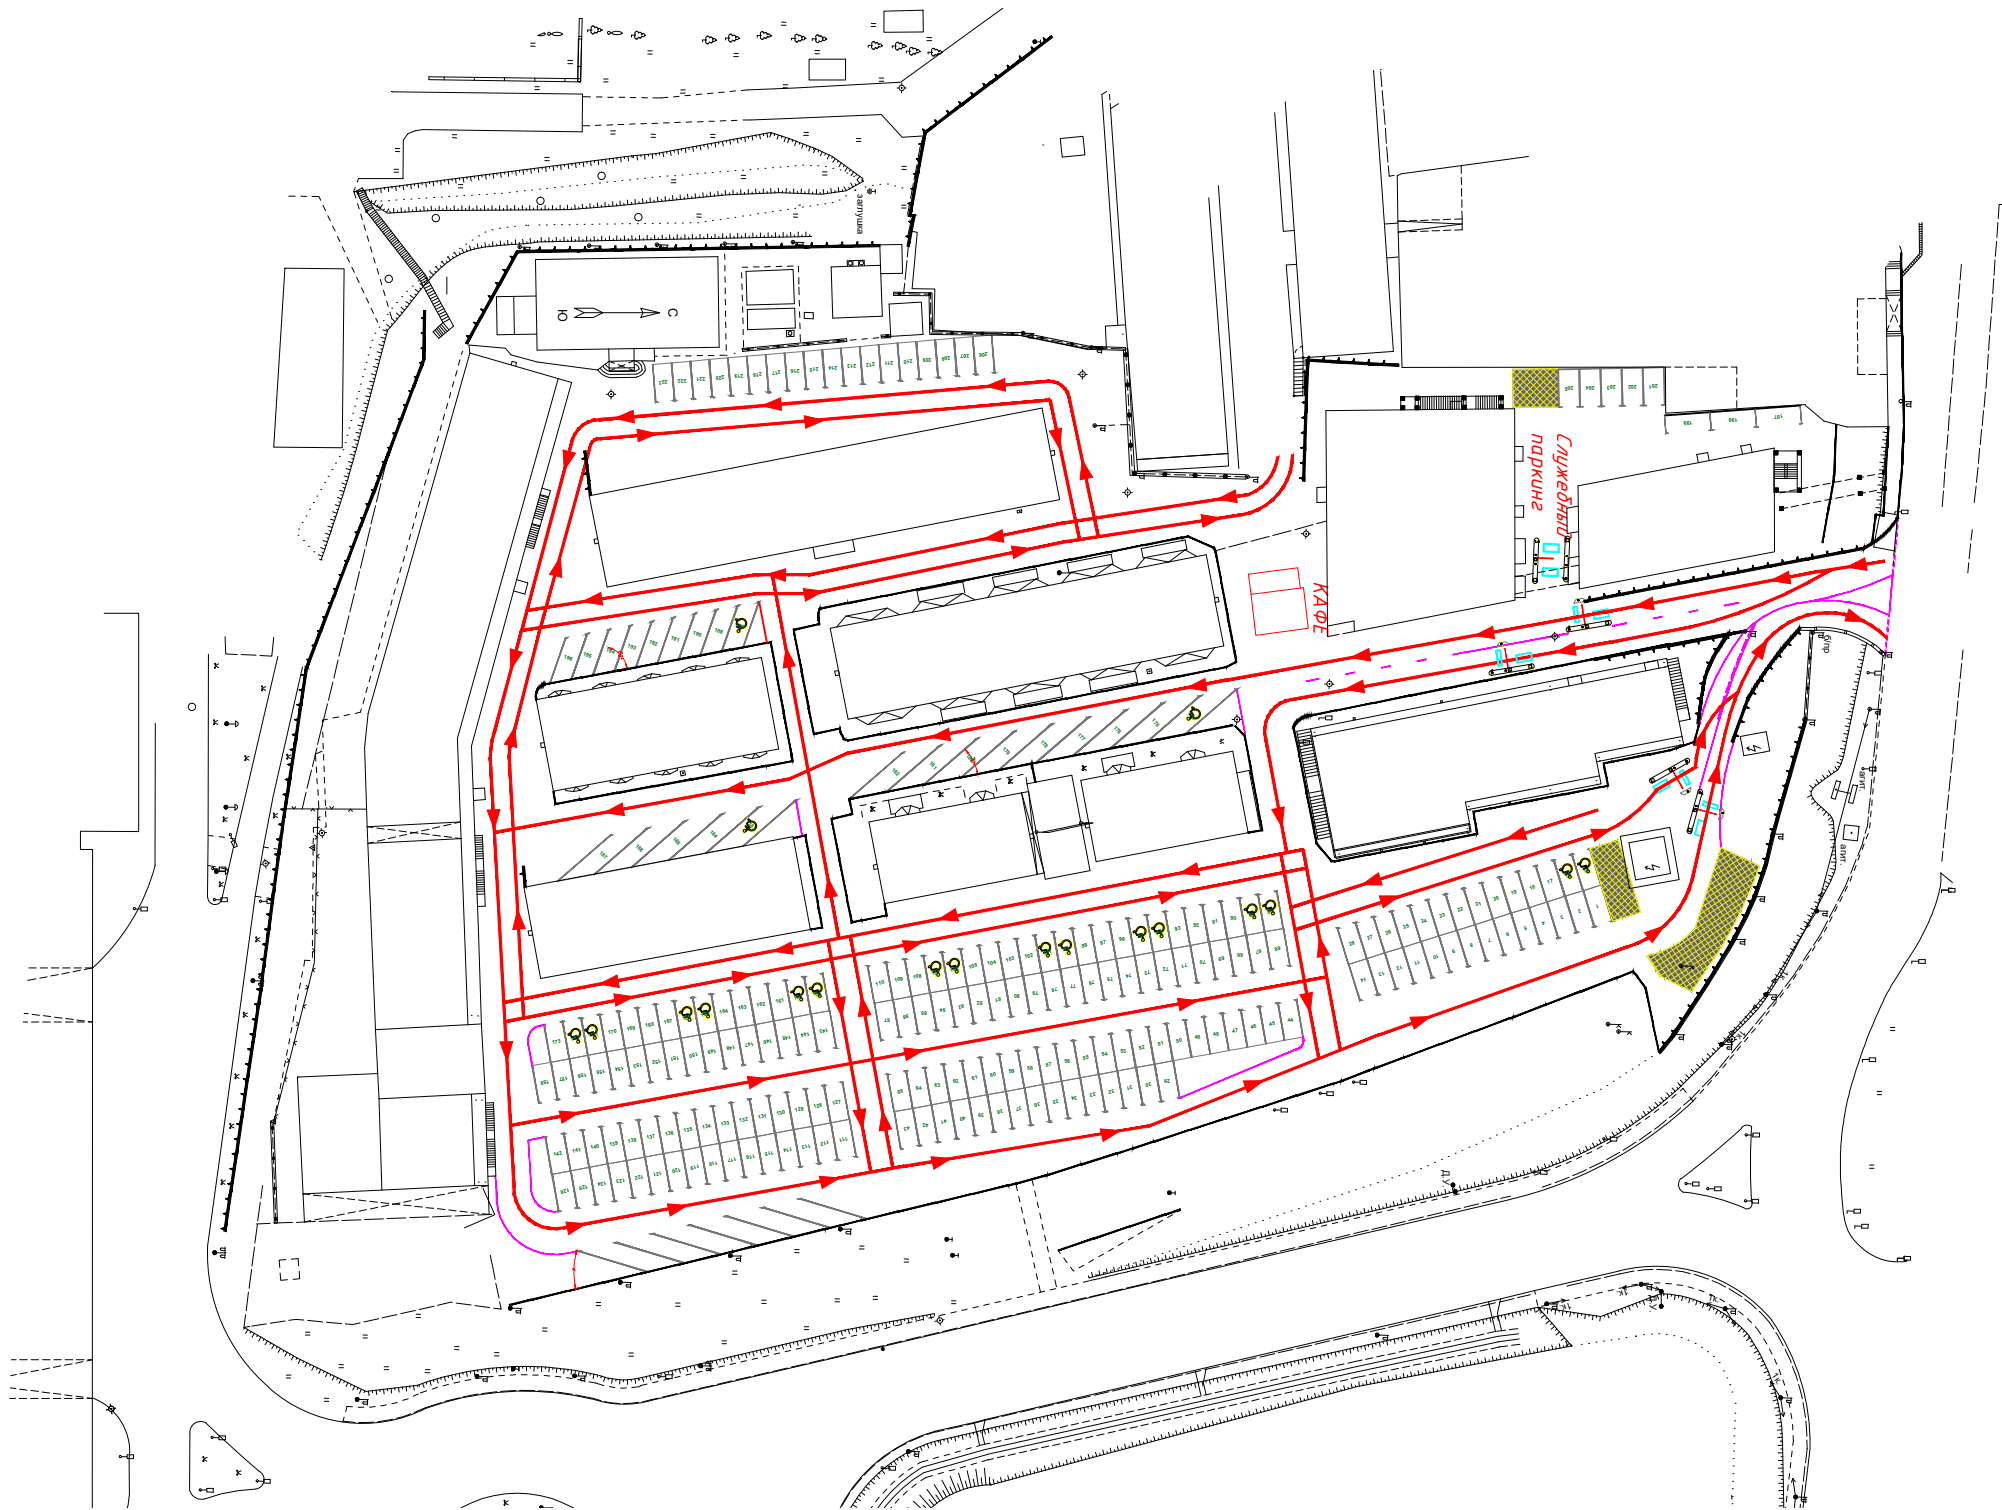

						02.2025-ЮГ-ОДД		
						Проект организации дорожного движения на внутренней территории Объекта по адресу: Московская область, Одинцовский городской округ, с. Немчиновка, ул. Московская, вл. 14 (южная сторона)		
Изм.	Кол.уч.	Лист	№ док.	Подпись	Дата	Организация дорожного движения	Стадия	Лист
Разраб.		Кононенко			02.25		Р	3
						Схема движения потоков. М1:1000	ИП Рядинский Е.А.	
ГИП		Головань			02.25			
Н.контр.		Рядинский			02.25			

Инв. № подл.	Подп. и дата	Взам. инв. №

№п/п	№ в ЛСР	Наименование работ	Ед. изм.	Кол-во	Ссылка на чертежи, спецификации	Формула расчёта, расчёт объёмов работ и расхода материалов
6. Обустройство дороги						
		Установка дорожных знаков				
6.1		Установка дорожных знаков на металлических стойках d 76 мм СКМ 3.50	шт.	69		
6.2		Железобетонный блок фундамента Ф1, класс бетона В15, F100, Арматура AI- 9.2 кг/м³, BrI-9,94 кг/м3, вес блока – 0,085 т (бетон 0,35м³)	шт. м³	69 24,15		60*0,35=24,15 м³
6.3		Металлические щитки знаков: В том числе дополнительных	шт. шт.	106 37		
		2.1	шт.	13		
		2.4	шт.	10		
		3.1	шт.	10		
		8.18.1	шт.	1		
		3.18.2	шт.	1		
		3.27	шт.	2		
		4.1.1	шт.	2		
		4.1.2	шт.	1		
		5.5	шт.	9		
		5.6	шт.	4		
		5.7.1	шт.	1		
		5.7.2	шт.	5		
		5.15.6	шт.	1		
		5.29	шт.	1		
		5.30	шт.	1		
		5.31	шт.	1		

						02.2025-ЮГ-ОДД-ВОР					
Изм.		Колуч.	Лист	№док.	Подпись	Дата					
Разраб.						02.25				Стадия	Лист
										Р	1
										Листов	
										3	
Н.контр.						02.25					
										ИП Рядинский Е.А.	

Инв. № подл.	Подп. и дата	Взам. инв. №

№п/п	№ в ЛСР	Наименование работ	Ед. изм.	Кол-во	Ссылка на чертежи, спецификации	Формула расчёта, расчёт объёмов работ и расхода материалов
		5.32	шт.	1		
		6.14	шт.	19		
		8.2.4	шт.	2		
		8.17	шт.	19		
		8.24	шт.	2		
		Нанесение дорожной разметки				
6.4		Нанесение линии горизонтальной дорожной разметки со световозвращающими элементами:				Термопластик со светотражающими элементами
		1.2 (Сплошная линия шириной 10 см)	п.м.	60		
		1.5 (Прерывистая продольная линия соотношение 2:6 штрих/пропуск шириной 10 см)	п.м.	10		
		1.6 (Прерывистая продольная линия соотношение 6:2 штрих/пропуск шириной 10 см)	п.м.	8		
		1.7 (Прерывистая линия с короткими штрихами и равными им промежутками)	п.м.	17		
		1.11	п.м.	28		
6.5		Установка сигнальных пластиковых столбиков	шт.	20		

503210254642-20240726-1627

(регистрационный номер выписки)

26.07.2024

(дата формирования выписки)

ВЫПИСКА

из единого реестра сведений о членах саморегулируемых организаций в области инженерных изысканий и в области архитектурно-строительного проектирования и их обязательствах

Настоящая выписка содержит сведения о юридическом лице (индивидуальном предпринимателе), осуществляющем подготовку проектной документации:

Индивидуальный предприниматель Рядинский Евгений Анатольевич

(полное наименование юридического лица/ФИО индивидуального предпринимателя)

309503226400063

(основной государственный регистрационный номер)

1. Сведения о члене саморегулируемой организации:

1.1	Идентификационный номер налогоплательщика	503210254642
1.2	Полное наименование юридического лица (Фамилия Имя Отчество индивидуального предпринимателя)	Индивидуальный предприниматель Рядинский Евгений Анатольевич
1.3	Сокращенное наименование юридического лица	ИП Рядинский Е.А.
1.4	Адрес юридического лица Место фактического осуществления деятельности (для индивидуального предпринимателя)	119501, Россия, Москва, г.Москва, ул.Нежинская, дом 5, корп.2, кв.162
1.5	Является членом саморегулируемой организации	Саморегулируемая организация Ассоциация «Объединение градостроительного планирования и проектирования» (СРО-П-021-28082009)
1.6	Регистрационный номер члена саморегулируемой организации	П-021-503210254642-0131
1.7	Дата вступления в силу решения о приеме в члены саморегулируемой организации	10.12.2009
1.8	Дата и номер решения об исключении из членов саморегулируемой организации, основания исключения	

2. Сведения о наличии у члена саморегулируемой организации права осуществлять подготовку проектной документации:

2.1 в отношении объектов капитального строительства (кроме особо опасных, технически сложных и уникальных объектов, объектов использования атомной энергии) (дата возникновения/изменения права)	2.2 в отношении особо опасных, технически сложных и уникальных объектов капитального строительства (кроме объектов использования атомной энергии) (дата возникновения/изменения права)	2.3 в отношении объектов использования атомной энергии (дата возникновения/изменения права)
Да, 10.12.2009	Нет	Нет



3. Компенсационный фонд возмещения вреда

3.1	Уровень ответственности члена саморегулируемой организации по обязательствам по договору подряда на подготовку проектной документации, в соответствии с которым указанным членом внесен взнос в компенсационный фонд возмещения вреда	Первый уровень ответственности (не превышает двадцать пять миллионов рублей)
3.2	Сведения о приостановлении / прекращении права осуществлять подготовку проектной документации объектов капитального строительства	

4. Компенсационный фонд обеспечения договорных обязательств

4.1	Дата, с которой член саморегулируемой организации имеет право осуществлять подготовку проектной документации по договорам подряда, заключаемым с использованием конкурентных способов заключения договоров, в соответствии с которым указанным членом внесен взнос в компенсационный фонд обеспечения договорных обязательств	
4.2	Уровень ответственности члена саморегулируемой организации по обязательствам по договорам подряда на подготовку проектной документации, заключаемым с использованием конкурентных способов заключения договоров, в соответствии с которым указанным членом внесен взнос в компенсационный фонд обеспечения договорных обязательств	Нет
4.3	Дата уплаты дополнительного взноса	Нет
4.4	Сведения о приостановлении / прекращении права осуществлять подготовку проектной документации по договорам подряда, заключаемым с использованием конкурентных способов заключения договоров	

5. Фактический совокупный размер обязательств

5.1	Фактический совокупный размер обязательств по договорам подряда на подготовку проектной документации, заключаемым с использованием конкурентных способов заключения договоров на дату выдачи выписки	Нет
-----	--	-----

Руководитель аппарата



ДОКУМЕНТ ПОДПИСАН УСИЛЕННОЙ КВАЛИФИЦИРОВАННОЙ
ЭЛЕКТРОННОЙ ПОДПИСЬЮ

Владелец: Кожуховский Алексей Олегович
123056, г. Москва, ул. 2-я Брестская, д. 5

СЕРТИФИКАТ 0402FE9100C0B0148D4019113D8DEA876F

ДЕЙСТВИТЕЛЕН: С 20.11.2023 ПО 20.11.2024

А.О. Кожуховский

