



**АДМИНИСТРАЦИЯ
ОДИНЦОВСКОГО ГОРОДСКОГО ОКРУГА
МОСКОВСКОЙ ОБЛАСТИ**

**ПОСТАНОВЛЕНИЕ
от 19.06.2025 № 3816**

об установлении публичного сервитута в порядке главы V.7. Земельного кодекса Российской Федерации по адресу (местоположение): Российская Федерация, Московская область, Одинцовский городской округ, д. Ликино в пользу Акционерного общества «Мособлгаз» в целях строительства линейного объекта системы газоснабжения

В соответствии с Земельным кодексом Российской Федерации, Федеральным законом от 06.10.2003 № 131-ФЗ «Об общих принципах организации местного самоуправления в Российской Федерации», Законом Московской области № 23/96-ОЗ «О регулировании земельных отношений в Московской области», руководствуясь Уставом Одинцовского городского округа Московской области, учитывая ходатайство Акционерного общества «Мособлгаз» (ИНН: 5032292612, ОГРН: 1175024034734, адрес юридического лица: 143082, Московская область, г. Одинцово, д. Раздоры, км 1-й (Рублево-Успенское шоссе тер.) от 29.05.2025 № P001-4909656807-97624014,

ПОСТАНОВЛЯЮ:

1. Установить публичный сервитут на срок 120 месяцев в отношении земельных участков, согласно приложению № 1 к настоящему Постановлению, в пользу Акционерного общества «Мособлгаз», в целях строительства линейного объекта системы газоснабжения «Газопровод высокого давления $P \leq 1,2$ МПа, по адресу: Московская область, Одинцовский городской округ, в районе д. Ликино», в границах в соответствии с приложением №2 к настоящему Постановлению.

Срок, в течение которого использование частей земельных участков, указанных в абзаце 1 пункта 1 постановления и (или) расположенных на них объектов недвижимого имущества в соответствии с его разрешенным использованием будет невозможно или существенно

затруднено (при возникновении таких обстоятельств) в связи с осуществлением сервитута: 3 месяца.

Решение об установлении публичного сервитута принимается в соответствии с договором о подключении (технологическом присоединении) газоиспользующего оборудования к сети газораспределения в рамках догазификации от 23.11.2023 № 03/4616-12074-23.

Порядок установления зон с особыми условиями использования территорий и содержание ограничений прав на земельные участки в границах таких зон, в целях размещения газораспределительных сетей определен Постановлением Правительства Российской Федерации от 20.11.2000 № 878 «Об утверждении Правил охраны газораспределительных сетей».

Акционерное общество «Мособлгаз» обязано привести части земельных участков, указанных в абзаце 1 пункта 1 постановления в состояние, пригодное для использования в соответствии с видом разрешенного использования, в срок не позднее чем 3 месяца после завершения деятельности, для осуществления которой установлен публичный сервитут; направить в Администрацию Одинцовского городского округа Московской области подготовленные в соответствии с Приложением к настоящему Постановлению сведения о границах публичного сервитута в электронном виде в формате XML в течение трех рабочих дней с момента принятия настоящего Постановления.

2. Администрации в течение 5 рабочих дней направить копию настоящего Постановления в Управление Федеральной службы государственной регистрации, кадастра и картографии по Московской области для внесения сведений об установлении публичного сервитута в отношении земельных участков, указанных в пункте 1 настоящего Постановления, в Единый государственный реестр недвижимости.

3. Администрации в течение 5 рабочих дней разместить настоящее Постановление на официальном информационном сайте администрации - <http://www.odin.ru> в информационно-телекоммуникационной сети «Интернет».

4. Комитету по управлению муниципальным имуществом Администрации Одинцовского городского округа Московской области в течение 5 рабочих дней направить владельцу публичного сервитута копию настоящего Постановления, сведения о лицах, являющихся правообладателями земельных участков, сведения о лицах, подавших заявления об учете их прав (обременений прав) на земельные участки, способах связи с ними, копии документов, подтверждающих права указанных лиц на земельные участки.

5. Контроль за выполнением настоящего Постановления возложить на заместителя Главы Одинцовского городского округа – начальника Управления правового обеспечения Администрации Одинцовского городского округа Московской области Тесля А.А

Глава Одинцовского
городского округа



А.Р. Иванов

**Приложение № 1
к Постановлению
от 19.06.2025 № 3816**

№	Кадастровый номер земельного участка	Адрес / описание местоположения
1	2	3
1	50:20:0070227:2688	Московская область, Одинцовский район, вблизи д. Ликино
2	50:20:0070227:11473	Московская область, р-н Одинцовский, с/о Ликинский, тер в районе дер. Ликино
3	50:20:0070227:11474	Московская область, р-н Одинцовский, с/о Ликинский, тер в районе дер. Ликино

ГРАФИЧЕСКОЕ ОПИСАНИЕ
местоположения границ публичного сервитута

Публичный сервитут в пользу АО "Мособлгаз", ОГРН 1175024034734, ИНН 5032292612, с целью строительства линейного объекта "Газопровод высокого давления $P \leq 1,2$ МПа по адресу: Московская область, Одинцовский г.о., д. Ликино". Срок сервитута — 120 месяцев

(наименование объекта, местоположение границ которого описано (далее - объект))

Раздел 1


Сведения об объекте		
№ п/п	Характеристики объекта	Описание характеристик
1	2	3
1	Местоположение объекта	143000, Московская область, Одинцово город, Ликино деревня.
2	Площадь объекта \pm величина погрешности определения площади ($P \pm \Delta P$)	1 461 кв.м. \pm 13.38 кв.м.
3	Иные характеристики объекта	Публичный сервитут в пользу АО "Мособлгаз", ОГРН 1175024034734, ИНН 5032292612, с целью размещение на строительство линейного объекта "Газопровод высокого давления $P \leq 1,2$ МПа по адресу: Московская область, Одинцовский г.о., д. Ликино". Срок сервитута — 120 месяцев

Раздел 2

Сведения о местоположении границ объекта

1. Система координат МСК-50					
2. Сведения о характерных точках границ объекта					
Обозначение характерных точек границ	Координаты, м		Метод определения координат характерной точки	Средняя квадратическая погрешность положения характерной точки (M _t), м	Описание обозначения точки на местности (при наличии)
	X	Y			
1	2	3	4	5	6
1	454 867,55	2 165 637,90	Аналитический метод	0,10	Закрепление отсутствует
2	454 874,45	2 165 637,37	Аналитический метод	0,10	Закрепление отсутствует
3	454 875,73	2 165 642,03	Аналитический метод	0,10	Закрепление отсутствует
4	454 914,99	2 165 784,54	Аналитический метод	0,10	Закрепление отсутствует
5	454 924,46	2 165 818,89	Аналитический метод	0,10	Закрепление отсутствует
6	454 968,60	2 165 979,05	Аналитический метод	0,10	Закрепление отсутствует
7	454 964,77	2 165 980,23	Аналитический метод	0,10	Закрепление отсутствует
8	454 920,45	2 165 819,39	Аналитический метод	0,10	Закрепление отсутствует
9	454 911,18	2 165 785,76	Аналитический метод	0,10	Закрепление отсутствует
10	454 871,47	2 165 641,61	Аналитический метод	0,10	Закрепление отсутствует
11	454 868,62	2 165 641,83	Аналитический метод	0,10	Закрепление отсутствует
12	454 862,10	2 165 642,33	Аналитический метод	0,10	Закрепление отсутствует
13	454 861,90	2 165 636,90	Аналитический метод	0,10	Закрепление отсутствует
14	454 865,89	2 165 636,60	Аналитический метод	0,10	Закрепление отсутствует
15	454 865,95	2 165 638,02	Аналитический метод	0,10	Закрепление отсутствует
1	454 867,55	2 165 637,90	Аналитический метод	0,10	Закрепление отсутствует
3. Сведения о характерных точках части (частей) границы объекта					
1	2	3	4	5	6
—	—	—	—	—	—

Раздел 4
План границ объекта

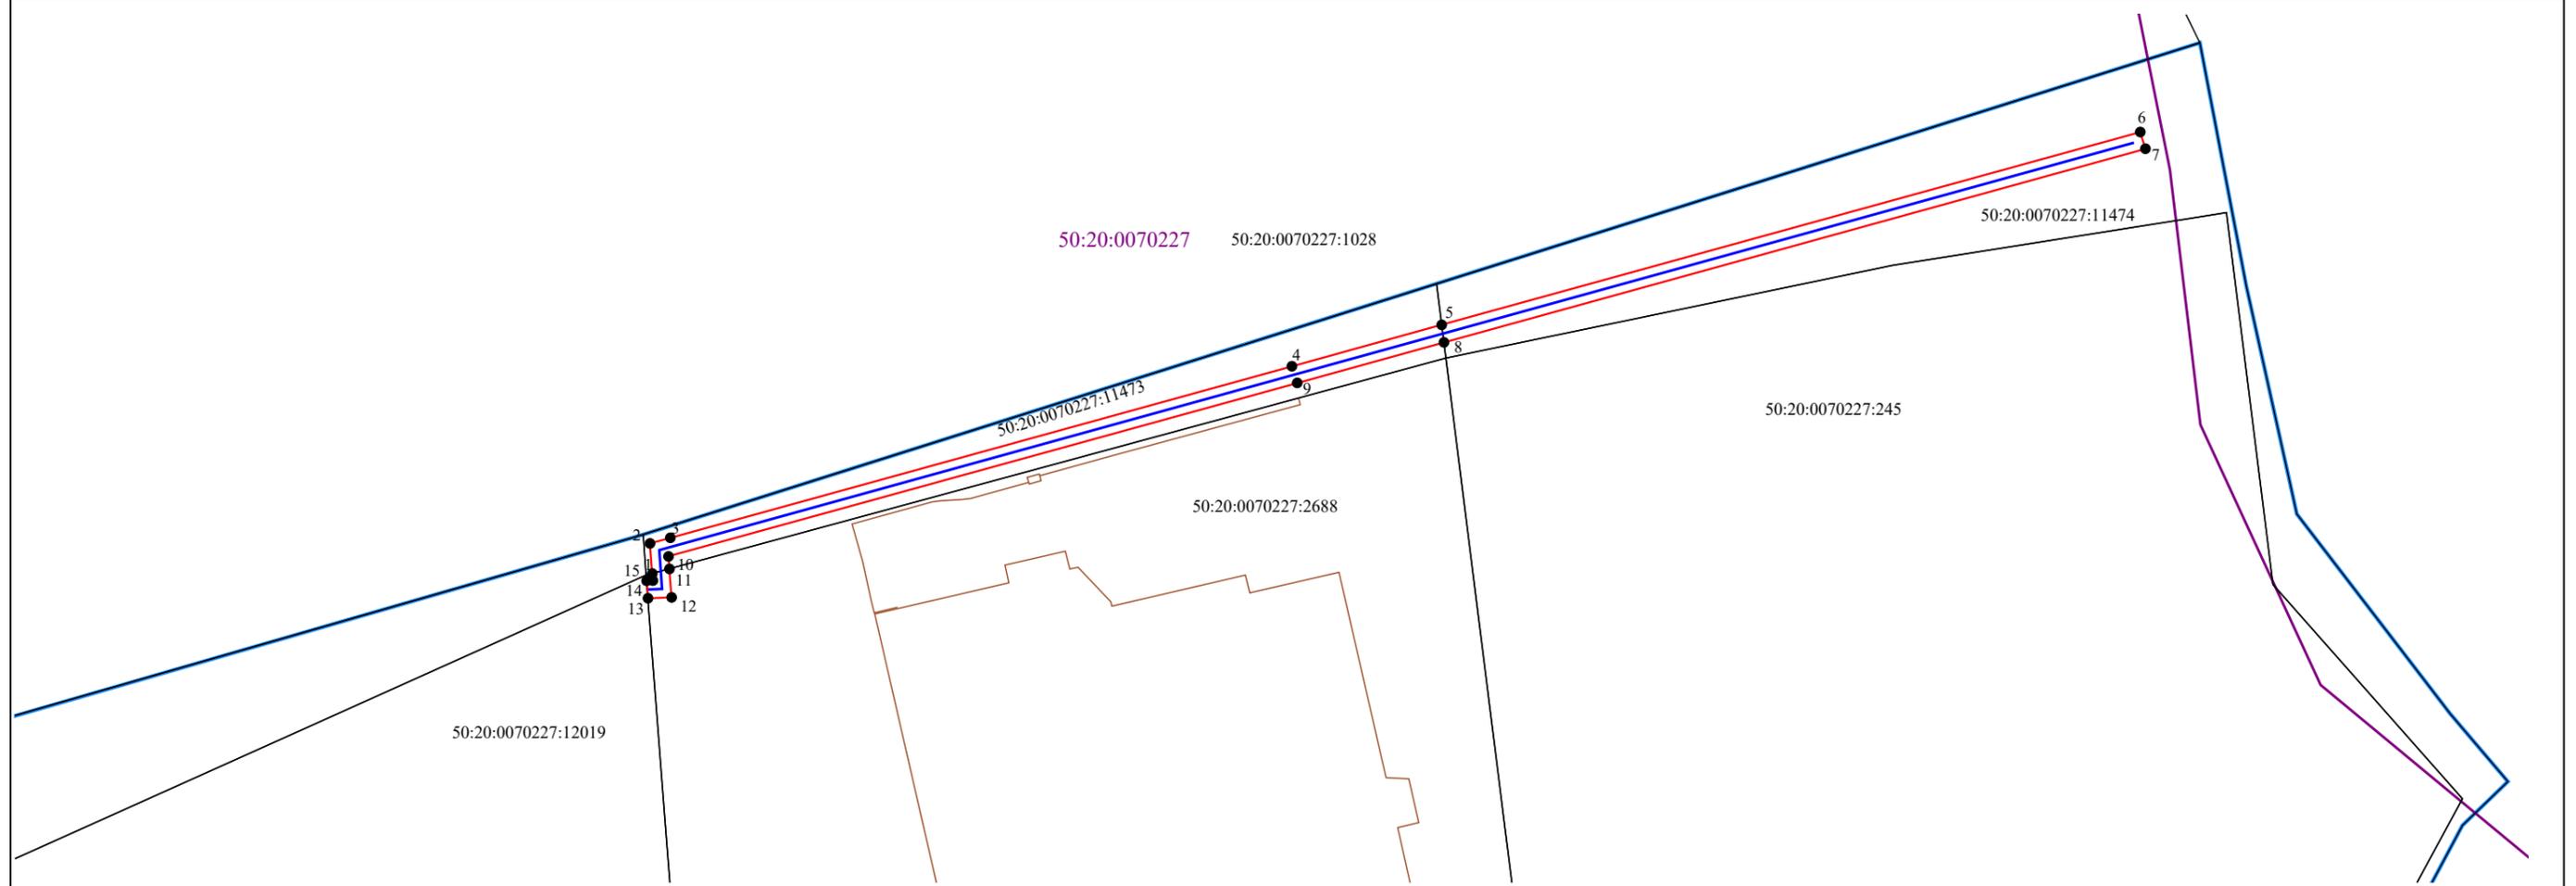

Масштаб 1:1 500

Используемые условные знаки и обозначения:

-  - Граница публичного сервитута
-  - Существующая часть границы, имеющиеся в ГКН сведения о которой достаточны для определения ее местоположения
-  - Граница кадастрового квартала
-  1 - Обозначение характерной точки границы, сведения о которой позволяют однозначно определить ее положение на местности
- 50:20:0070227 - Номер кадастрового квартала
- 50:20:0070227:245 - Кадастровый номер земельного участка в пределах кадастрового квартала
-  - Проектируемое сооружение газопровода

Подпись _____ Дата « ____ » _____ 20 ____ г.

Место для оттиска печати (при наличии) лица, составившего описание местоположения границ объекта

ТЕКСТОВОЕ ОПИСАНИЕ

местоположения границ населенных пунктов, территориальных зон

Прохождение границы		Описание прохождения границы
от точки	до точки	
1	2	3
—	—	—