

ГРАФИЧЕСКОЕ ОПИСАНИЕ
местоположения границ населенных пунктов, территориальных
зон, особо охраняемых природных территорий, зон с особыми
условиями использования территории

*Публичный сервитут в отношении земель и земельных участков в целях реконструкции и эксплуатации
объекта «Переустройство участка линейных объектов КВЛ 110 кВ "Немчиновка - Барвиха 1,2", КВЛ 110 кВ
"Рублево - Барвиха 1,2", участок переустройства которых расположен в Одинцовском городском округе
Московской области»*

(наименование объекта, местоположение границ которого описано (далее - объект))

Раздел 1

Сведения об объекте		
№ п/п	Характеристики объекта	Описание характеристик
1	2	3
1	Местоположение объекта	Московская область, Одинцовский городской округ.
2	Площадь объекта ± величина погрешности определения площади ($P \pm \Delta P$)	21 858 ± 52 м²
3	Иные характеристики объекта	Вид объекта реестра границ: Граница публичного сервитута Кадастровый номер квартала: 50:20:0000000 Вид или наименование публичного сервитута по документу: Публичный сервитут в отношении земель и земельных участков в целях реконструкции и эксплуатации объекта «Переустройство участка линейных объектов КВЛ 110 кВ "Немчиновка - Барвиха 1,2", КВЛ 110 кВ "Рублево - Барвиха 1,2", участок переустройства которых расположен в Одинцовском городском округе Московской области» Орган, принявший решение об установлении публичного сервитута: Министерство имущественных отношений Московской области Земельные участки, в отношении которых испрашивается публичный сервитут: 50:20:0010112:6333, 50:20:0010112:6332, 50:20:0010112:16193, 50:20:0010112:1949, 50:20:0010112:1811, 50:20:0010112:1812, 50:20:0010112:16210, 50:20:0010112:11576, 50:20:0010112:11569, 50:20:0010112:1826, 50:20:0010112:1827, 50:20:0000000:440, 50:20:0010112:1826, 50:20:0010112:1948, 50:20:0000000:307481, 50:20:0000000:307479, 50:20:0000000:306973, 50:20:0010112:1587, 50:20:0010112:1583, 50:20:0010112:1859 Цель установления публичного сервитута: Размещение объектов электросетевого хозяйства, тепловых сетей, водопроводных сетей, сетей водоотведения, линий и сооружений связи, линейных объектов системы газоснабжения, нефтепроводов и нефтепродуктопроводов, их неотъемлемых технологических частей, если указанные объекты являются объектами федерального, регионального или местного значения, либо необходимы для организации электро-, газо-, тепло-, водоснабжения населения и водоотведения, подключения (технологического присоединения) к сетям инженерно-технического обеспечения, либо переносятся в связи с изъятием земельных участков, на которых они ранее располагались, для государственных или муниципальных нужд (далее также - инженерные сооружения) Срок публичного сервитута: продолжительность: 49 лет Обладатель публичного сервитута: Юридическое лицо, зарегистрированное в Российской Федерации Публичное акционерное общество «Россети Московский регион» (ИНН: 5036065113, ОГРН: 1057746555811, адрес эл. почты: client@rossetimr.ru, почтовый адрес: 115114, г. Москва, 2-й Павелецкий пр., д. 3, стр. 2).

Раздел 2

Сведения о местоположении границ объекта

1. Система координат МСК-50, зона 2					
2. Сведения о характерных точках границ объекта					
Обозначение характерных точек границ	Координаты, м		Метод определения координат характерной точки	Средняя квадратическая погрешность положения характерной точки (Mt), м	Описание обозначения точки на местности (при наличии)
	X	Y			
1	2	3	4	5	6
Публичный сервитут (1)					
1	470 380,27	2 177 814,23	Аналитический метод	0,10	—
2	470 399,55	2 177 835,89	Аналитический метод	0,10	—
3	470 407,39	2 177 848,07	Аналитический метод	0,10	—
4	470 392,99	2 177 876,33	Аналитический метод	0,10	—
5	470 396,13	2 177 884,12	Аналитический метод	0,10	—
6	470 375,72	2 177 883,10	Аналитический метод	0,10	—
7	470 378,93	2 177 871,37	Аналитический метод	0,10	—
8	470 364,93	2 177 855,65	Аналитический метод	0,10	—
9	470 353,41	2 177 866,77	Аналитический метод	0,10	—
10	470 334,89	2 177 847,50	Аналитический метод	0,10	—
11	470 298,55	2 177 880,89	Аналитический метод	0,10	—
12	470 241,90	2 177 883,14	Аналитический метод	0,10	—
13	470 230,82	2 177 883,19	Аналитический метод	0,10	—
14	470 218,64	2 177 882,20	Аналитический метод	0,10	—
15	470 214,70	2 177 881,36	Аналитический метод	0,10	—
16	470 212,83	2 177 880,78	Аналитический метод	0,10	—
17	470 215,03	2 177 873,66	Аналитический метод	0,10	—
18	470 216,85	2 177 874,17	Аналитический метод	0,10	—
19	470 219,85	2 177 875,38	Аналитический метод	0,10	—
20	470 231,08	2 177 876,29	Аналитический метод	0,10	—
21	470 241,75	2 177 876,24	Аналитический метод	0,10	—
22	470 295,76	2 177 874,09	Аналитический метод	0,10	—
23	470 359,27	2 177 815,67	Аналитический метод	0,10	—
24	470 368,02	2 177 825,14	Аналитический метод	0,10	—
1	470 380,27	2 177 814,23	Аналитический метод	0,10	—
Публичный сервитут (2)					
25	470 167,95	2 177 847,70	Аналитический метод	0,10	—
26	470 175,82	2 177 862,61	Аналитический метод	0,10	—
27	470 182,31	2 177 864,43	Аналитический метод	0,10	—
28	470 180,33	2 177 870,74	Аналитический метод	0,10	—
29	470 177,91	2 177 870,00	Аналитический метод	0,10	—
30	470 171,25	2 177 868,61	Аналитический метод	0,10	—
31	470 163,44	2 177 853,96	Аналитический метод	0,10	—
32	470 136,14	2 177 849,42	Аналитический метод	0,10	—
33	470 093,87	2 177 823,28	Аналитический метод	0,10	—
34	470 080,28	2 177 816,51	Аналитический метод	0,10	—
35	470 067,02	2 177 810,37	Аналитический метод	0,10	—
36	470 057,11	2 177 806,56	Аналитический метод	0,10	—
37	470 011,21	2 177 794,15	Аналитический метод	0,10	—
38	469 965,69	2 177 782,77	Аналитический метод	0,10	—
39	469 937,06	2 177 776,93	Аналитический метод	0,10	—
40	469 933,77	2 177 775,16	Аналитический метод	0,10	—
41	469 918,33	2 177 773,56	Аналитический метод	0,10	—
42	469 913,56	2 177 774,80	Аналитический метод	0,10	—
43	469 840,25	2 177 766,92	Аналитический метод	0,10	—
44	469 831,12	2 177 749,53	Аналитический метод	0,10	—

Раздел 2

Сведения о местоположении границ объекта

1	2	3	4	5	6
45	469 774,83	2 177 742,67	Аналитический метод	0,10	—
46	469 766,89	2 177 733,46	Аналитический метод	0,10	—
47	469 764,25	2 177 722,11	Аналитический метод	0,10	—
48	469 771,74	2 177 689,89	Аналитический метод	0,10	—
49	469 778,05	2 177 666,75	Аналитический метод	0,10	—
50	469 778,73	2 177 663,06	Аналитический метод	0,10	—
51	469 779,30	2 177 660,87	Аналитический метод	0,10	—
52	469 786,50	2 177 662,73	Аналитический метод	0,10	—
53	469 785,98	2 177 664,72	Аналитический метод	0,10	—
54	469 784,68	2 177 668,65	Аналитический метод	0,10	—
55	469 778,43	2 177 691,55	Аналитический метод	0,10	—
56	469 771,34	2 177 722,11	Аналитический метод	0,10	—
57	469 773,22	2 177 730,24	Аналитический метод	0,10	—
58	469 778,31	2 177 736,14	Аналитический метод	0,10	—
59	469 835,55	2 177 743,10	Аналитический метод	0,10	—
60	469 844,65	2 177 760,44	Аналитический метод	0,10	—
61	469 913,02	2 177 767,79	Аналитический метод	0,10	—
62	469 917,81	2 177 766,56	Аналитический метод	0,10	—
63	469 935,72	2 177 768,42	Аналитический метод	0,10	—
64	469 939,42	2 177 770,36	Аналитический метод	0,10	—
65	469 967,60	2 177 776,13	Аналитический метод	0,10	—
66	470 012,94	2 177 787,46	Аналитический метод	0,10	—
67	470 059,24	2 177 799,97	Аналитический метод	0,10	—
68	470 069,01	2 177 803,68	Аналитический метод	0,10	—
69	470 083,42	2 177 810,37	Аналитический метод	0,10	—
70	470 097,23	2 177 817,23	Аналитический метод	0,10	—
71	470 138,61	2 177 842,83	Аналитический метод	0,10	—
25	470 167,95	2 177 847,70	Аналитический метод	0,10	—
Публичный сервитут (3)					
72	469 807,73	2 177 567,43	Аналитический метод	0,10	—
73	469 807,47	2 177 574,70	Аналитический метод	0,10	—
74	469 799,74	2 177 574,42	Аналитический метод	0,10	—
75	469 799,44	2 177 571,25	Аналитический метод	0,10	—
76	469 785,20	2 177 568,20	Аналитический метод	0,10	—
77	469 620,05	2 177 475,34	Аналитический метод	0,10	—
78	469 631,34	2 177 455,45	Аналитический метод	0,10	—
79	469 620,04	2 177 435,67	Аналитический метод	0,10	—
80	469 593,03	2 177 418,99	Аналитический метод	0,10	—
81	469 577,99	2 177 442,85	Аналитический метод	0,10	—
82	469 574,24	2 177 440,79	Аналитический метод	0,10	—
83	469 563,11	2 177 461,01	Аналитический метод	0,10	—
84	469 549,00	2 177 455,74	Аналитический метод	0,10	—
85	469 520,04	2 177 439,35	Аналитический метод	0,10	—
86	469 509,71	2 177 425,46	Аналитический метод	0,10	—
87	469 522,67	2 177 414,30	Аналитический метод	0,10	—
88	469 486,79	2 177 393,95	Аналитический метод	0,10	—
89	469 434,15	2 177 423,84	Аналитический метод	0,10	—
90	469 433,59	2 177 412,36	Аналитический метод	0,10	—
91	469 439,53	2 177 409,33	Аналитический метод	0,10	—
92	469 474,78	2 177 389,08	Аналитический метод	0,10	—
93	469 456,00	2 177 335,87	Аналитический метод	0,10	—
94	469 407,01	2 177 327,33	Аналитический метод	0,10	—
95	469 394,84	2 177 290,24	Аналитический метод	0,10	—
96	469 388,35	2 177 271,04	Аналитический метод	0,10	—
97	469 373,37	2 177 229,71	Аналитический метод	0,10	—

Раздел 2

Сведения о местоположении границ объекта

1	2	3	4	5	6
98	469 346,55	2 177 155,44	Аналитический метод	0,10	—
99	469 341,75	2 177 141,72	Аналитический метод	0,10	—
100	469 335,72	2 177 122,53	Аналитический метод	0,10	—
101	469 335,87	2 177 117,02	Аналитический метод	0,10	—
102	469 347,87	2 177 117,39	Аналитический метод	0,10	—
103	469 347,74	2 177 122,04	Аналитический метод	0,10	—
104	469 350,99	2 177 139,99	Аналитический метод	0,10	—
105	469 355,31	2 177 152,32	Аналитический метод	0,10	—
106	469 382,11	2 177 226,54	Аналитический метод	0,10	—
107	469 397,13	2 177 267,97	Аналитический метод	0,10	—
108	469 403,66	2 177 287,30	Аналитический метод	0,10	—
109	469 414,10	2 177 319,11	Аналитический метод	0,10	—
110	469 462,87	2 177 327,39	Аналитический метод	0,10	—
111	469 481,56	2 177 380,34	Аналитический метод	0,10	—
112	469 485,90	2 177 382,80	Аналитический метод	0,10	—
113	469 492,43	2 177 379,40	Аналитический метод	0,10	—
114	469 503,31	2 177 376,98	Аналитический метод	0,10	—
115	469 512,53	2 177 377,49	Аналитический метод	0,10	—
116	469 531,38	2 177 386,62	Аналитический метод	0,10	—
117	469 550,52	2 177 396,77	Аналитический метод	0,10	—
118	469 563,07	2 177 403,43	Аналитический метод	0,10	—
119	469 586,73	2 177 415,98	Аналитический метод	0,10	—
120	469 590,84	2 177 409,52	Аналитический метод	0,10	—
121	469 625,13	2 177 430,68	Аналитический метод	0,10	—
122	469 639,28	2 177 455,44	Аналитический метод	0,10	—
123	469 629,47	2 177 472,72	Аналитический метод	0,10	—
124	469 787,46	2 177 561,55	Аналитический метод	0,10	—
125	469 801,19	2 177 564,23	Аналитический метод	0,10	—
72	469 807,73	2 177 567,43	Аналитический метод	0,10	—
Публичный сервитут (4)					
126	469 247,61	2 176 957,70	Аналитический метод	0,10	—
127	469 244,26	2 176 969,23	Аналитический метод	0,10	—
128	469 231,43	2 176 968,50	Аналитический метод	0,10	—
129	469 222,90	2 176 969,03	Аналитический метод	0,10	—
130	469 184,69	2 176 973,57	Аналитический метод	0,10	—
131	469 144,69	2 176 977,28	Аналитический метод	0,10	—
132	469 135,52	2 176 980,95	Аналитический метод	0,10	—
133	469 093,09	2 176 990,98	Аналитический метод	0,10	—
134	469 078,28	2 176 984,03	Аналитический метод	0,10	—
135	469 064,39	2 176 975,19	Аналитический метод	0,10	—
136	469 015,84	2 176 941,74	Аналитический метод	0,10	—
137	469 042,33	2 176 907,12	Аналитический метод	0,10	—
138	469 090,93	2 176 940,22	Аналитический метод	0,10	—
139	469 089,50	2 176 942,43	Аналитический метод	0,10	—
140	469 087,79	2 176 945,06	Аналитический метод	0,10	—
141	469 071,48	2 176 970,22	Аналитический метод	0,10	—
142	469 078,08	2 176 974,51	Аналитический метод	0,10	—
143	469 082,14	2 176 977,14	Аналитический метод	0,10	—
144	469 094,10	2 176 981,18	Аналитический метод	0,10	—
145	469 132,70	2 176 972,06	Аналитический метод	0,10	—
146	469 142,49	2 176 968,14	Аналитический метод	0,10	—
147	469 183,96	2 176 964,30	Аналитический метод	0,10	—
148	469 222,08	2 176 959,76	Аналитический метод	0,10	—
149	469 236,98	2 176 954,62	Аналитический метод	0,10	—
126	469 247,61	2 176 957,70	Аналитический метод	0,10	—

Раздел 2

Сведения о местоположении границ объекта

3. Сведения о характерных точках части (частей) границы объекта

1	2	3	4	5	6
—	—	—	—	—	—

Раздел 3

Сведения о местоположении измененных (уточненных) границ объекта

1. Система координат МСК-50, зона 2

2. Сведения о характерных точках границ объекта


Обозначение характерных точек границы	Существующие координаты, м		Измененные (уточненные) координаты, м		Метод определения координат характерной точки	Средняя квадратическая погрешность положения характерной точки (Mt), м	Описание обозначения точки на местности (при наличии)
	X	Y	X	Y			
1	2	3	4	5	6	7	8
—	—	—	—	—	—	—	—
3. Сведения о характерных точках части (частей) границы объекта							
1	2	3	4	5	6	7	8
—	—	—	—	—	—	—	—

ТЕКСТОВОЕ ОПИСАНИЕ

местоположения границ населенных пунктов, территориальных зон

Прохождение границы		Описание прохождения границы
от точки	до точки	
1	2	3
—	—	—

Схема расположения границ публичного сервитута

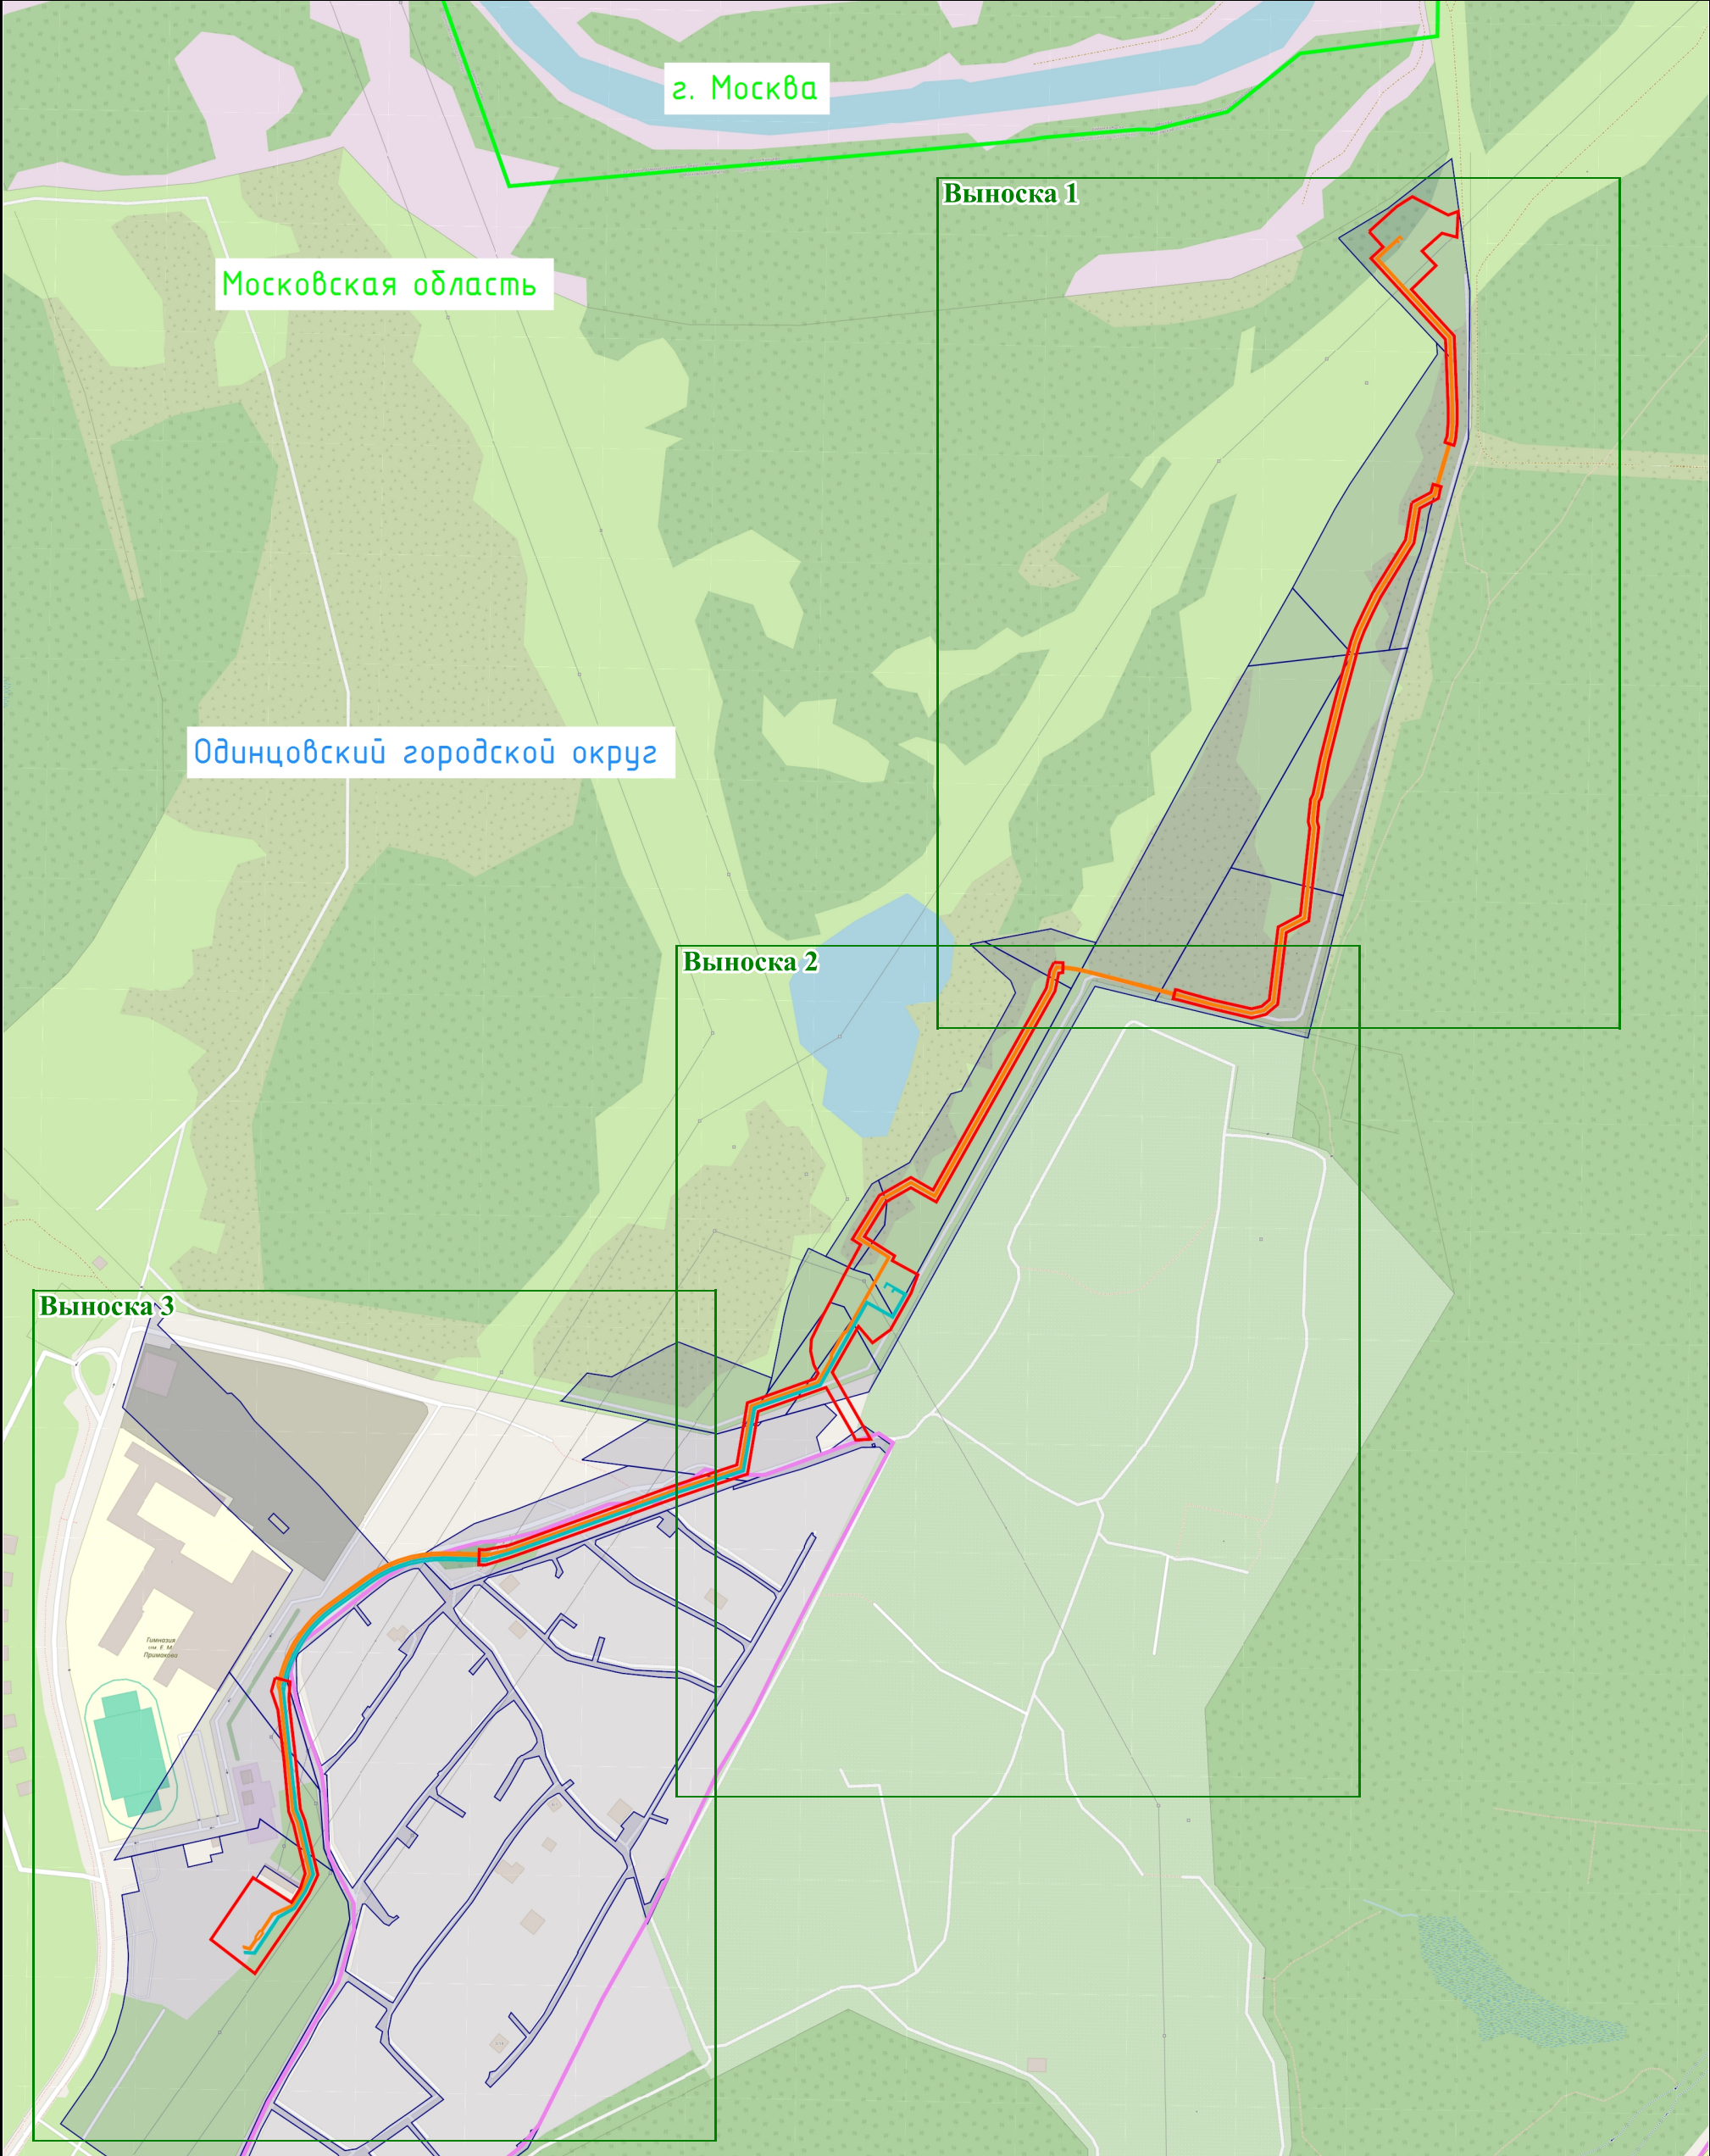


Масштаб 1:5 000

Условные обозначения:

- | | |
|---|---|
|  - обозначение границы субъекта |  - обозначение границы муниципального образования |
|  - обозначение границы и номера кадастрового квартала |  - обозначение границы и кадастрового номера земельного участка, в отношении которого испрашивается публичный сервитут |
|  - обозначение проектной границы публичного сервитута |  - обозначение характерной точки проектной границы публичного сервитута |
|  - обозначение местоположения инженерного сооружения (оси КВЛ 110 кВ Рублевское-Барвиха 1,2) |  - обозначение местоположения инженерного сооружения (оси КВЛ 110 кВ Немчиновка-Барвиха 1,2) |

Выноска 1

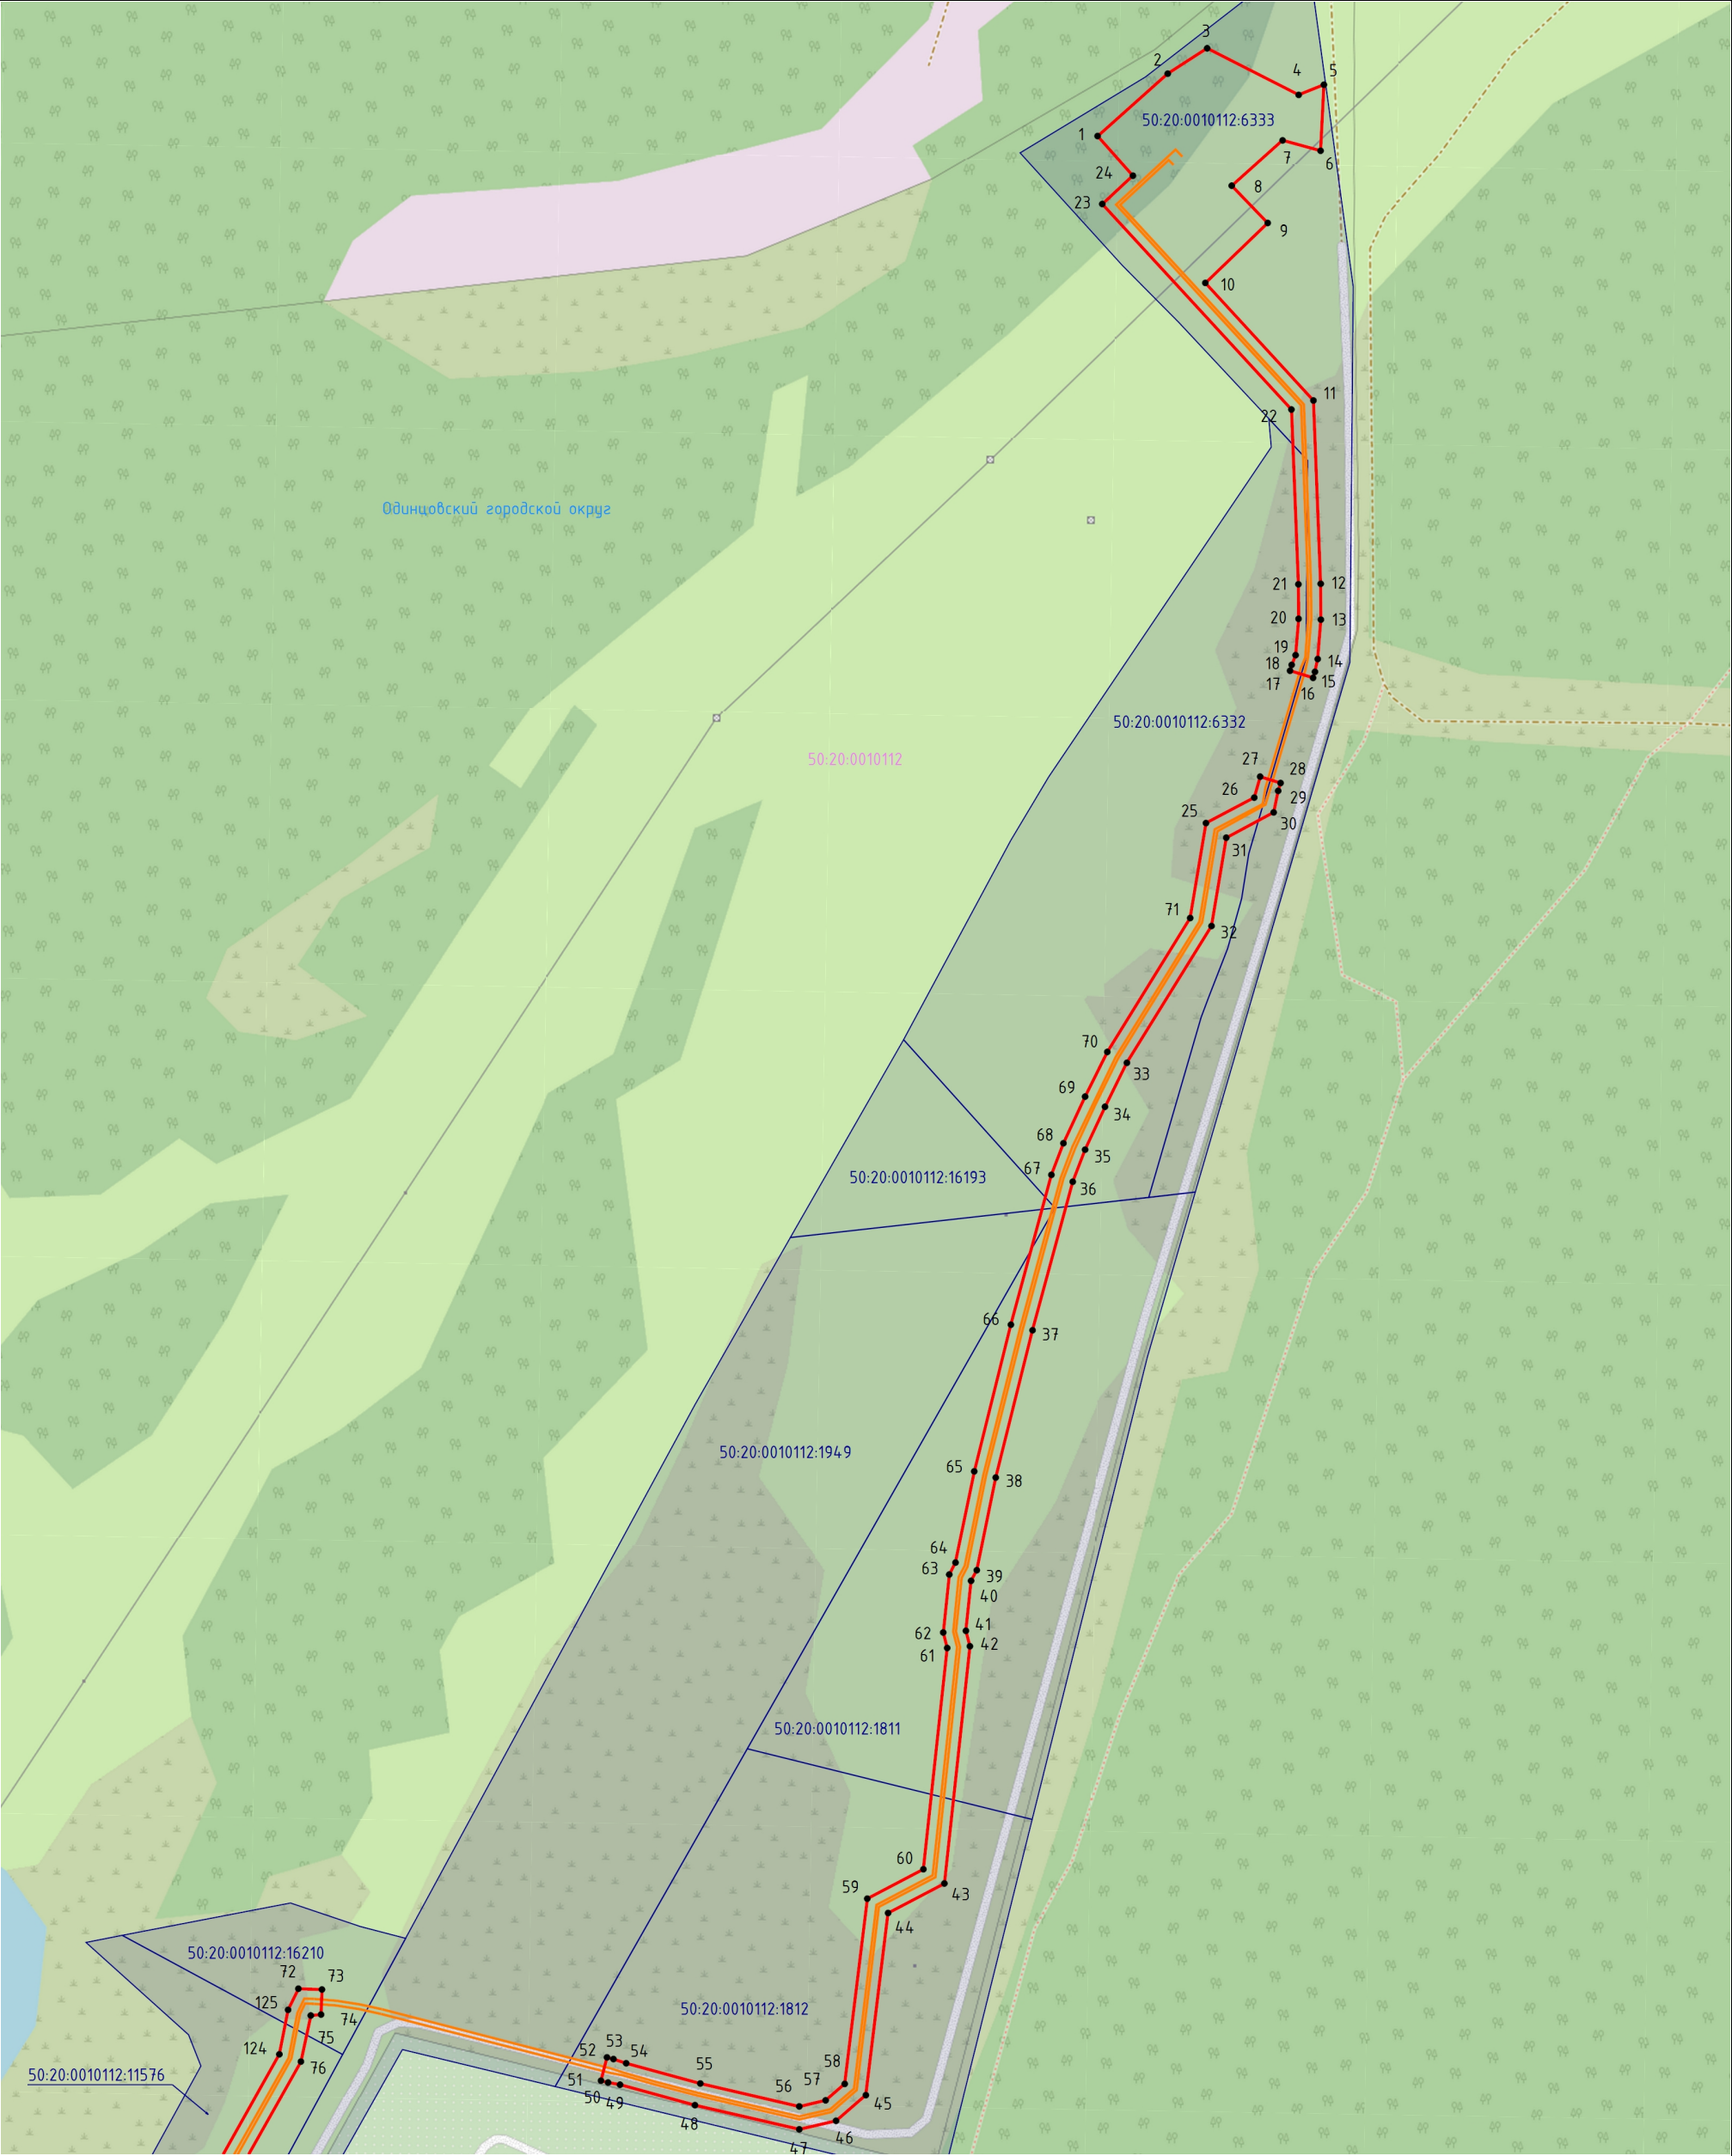

Масштаб 1:2 000

Условные обозначения:

- | | | | |
|--|---|--|---|
| | - обозначение границы субъекта | | - обозначение границы муниципального образования |
| | - обозначение границы и номера кадастрового квартала | | - обозначение границы и кадастрового номера земельного участка, в отношении которого испрашивается публичный сервитут |
| | - обозначение проектной границы публичного сервитута | | - обозначение характерной точки проектной границы публичного сервитута |
| | - обозначение местоположения инженерного сооружения (оси КВЛ 110 кВ Рублевское-Барвиха 1,2) | | - обозначение местоположения инженерного сооружения (оси КВЛ 110 кВ Немчиновка-Барвиха 1,2) |

Выноска 2



Масштаб 1:2 000

Условные обозначения:

- | | | | |
|--|---|--|---|
| | - обозначение границы субъекта | | - обозначение границы муниципального образования |
| | - обозначение границы и номера кадастрового квартала | | - обозначение границы и кадастрового номера земельного участка, в отношении которого испрашивается публичный сервитут |
| | - обозначение проектной границы публичного сервитута | | - обозначение характерной точки проектной границы публичного сервитута |
| | - обозначение местоположения инженерного сооружения (оси КВЛ 110 кВ Рублевское-Барвиха 1,2) | | - обозначение местоположения инженерного сооружения (оси КВЛ 110 кВ Немчиновка-Барвиха 1,2) |

Раздел 4

Схема расположения границ публичного сервитута

Выноска 3



Масштаб 1:2 000

Условные обозначения:

- | | | | |
|---|---|---|---|
|  | - обозначение границы субъекта |  | - обозначение границы муниципального образования |
| | - обозначение границы и номера кадастрового квартала |  | - обозначение границы и кадастрового номера земельного участка, в отношении которого испрашивается публичный сервитут |
| | - обозначение проектной границы публичного сервитута |  | - обозначение характерной точки проектной границы публичного сервитута |
| | - обозначение местоположения инженерного сооружения (оси КВЛ 110 кВ Рублевское-Барвиха 1,2) | | - обозначение местоположения инженерного сооружения (оси КВЛ 110 кВ Немчиновка-Барвиха 1,2) |