

Схема размещения гаражей, являющихся некапитальными сооружениями,

стоянок технических или других средств передвижения инвалидов вблизи их места жительства

Местоположение/кадастровый №: Московская область,


Одинцовский г.о., г.Одинцово, ул.Маршала Жукова, кадастровый номер квартала 50:20:0030117

Площадь земельного участка: 14 кв.м.

Категория земель: земли населенных пунктов

Вид разрешенного использования: в соответствии с территориальной зоной

Обеспечение доступа: земли общего пользования

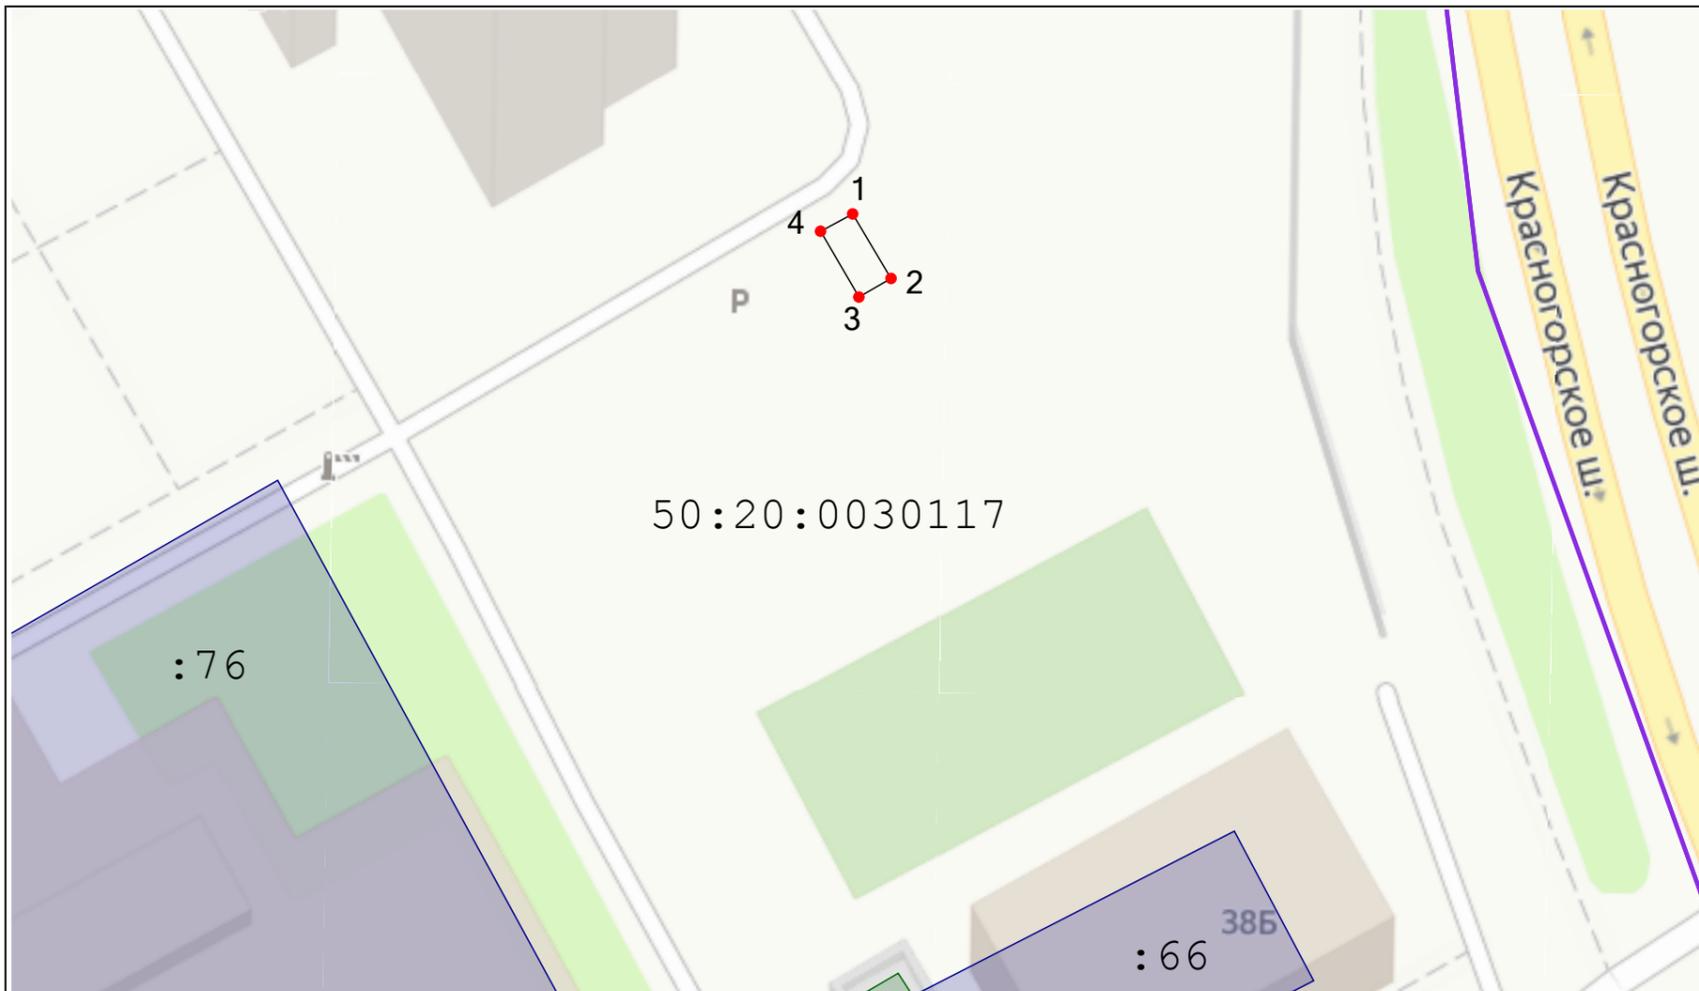

Масштаб 1:500

Условные обозначения:

— существующая часть границы, имеющиеся в ЕГРН сведения о которой достаточны для определения её на местности

— вновь образованная часть границы, сведения о которой достаточны для определения ее местоположения

50:20:0010518 - кадастровый номер квартала

:321 - кадастровый номер земельного участка по сведениям ЕГРН

:ЗУ1 - обозначение образуемого земельного участка

• - характерная точка границы земельного участка, сведения о которой отсутствуют в ЕГРН, местоположение которой определено при кадастровых работах (новая характерная точка)

1 - обозначение характерной точки границы, сведения о которой позволяют однозначно определить ее положение на местности

Описание границ смежных землепользователей
от 1 до 1 - земли неразграниченной гос. собственности
МСК-50, зона 2

Геоданные

№ п/п	Имя точки	X, м	Y, м	Дирекцион. угол	S, м
:ЗУ1					
1	1	461 002,24	2 173 855,55	149° 18,2'	5,32
2	2	460 997,67	2 173 858,27	239° 51,4'	2,63
3	3	460 996,35	2 173 855,99	329° 50,0'	5,40
4	4	461 001,01	2 173 853,28	61° 32,0'	2,58
1	1	461 002,24	2 173 855,55		

Экспликация земель	
Кадастровый номер	Площадь, кв.м.
<div style="border: 1px solid red; width: 20px; height: 10px; display: inline-block;"></div> - земли неразграниченной государственной собственности	14 кв.м.