


Схема размещения гаражей, являющихся некапитальными сооружениями, стоянок технических или других средств передвижения инвалидов вблизи их места жительства

Местоположение/кадастровый №: Московская область, Одинцовский г.о., г.Одинцово,б-р Маршала Крылова, кадастровый номер квартала 50:20:0030105
Площадь земельного участка: 13 кв.м.
Категория земель: земли населенных пунктов
Вид разрешенного использования: в соответствии с территориальной зоной
Обеспечение доступа: земли общего пользования

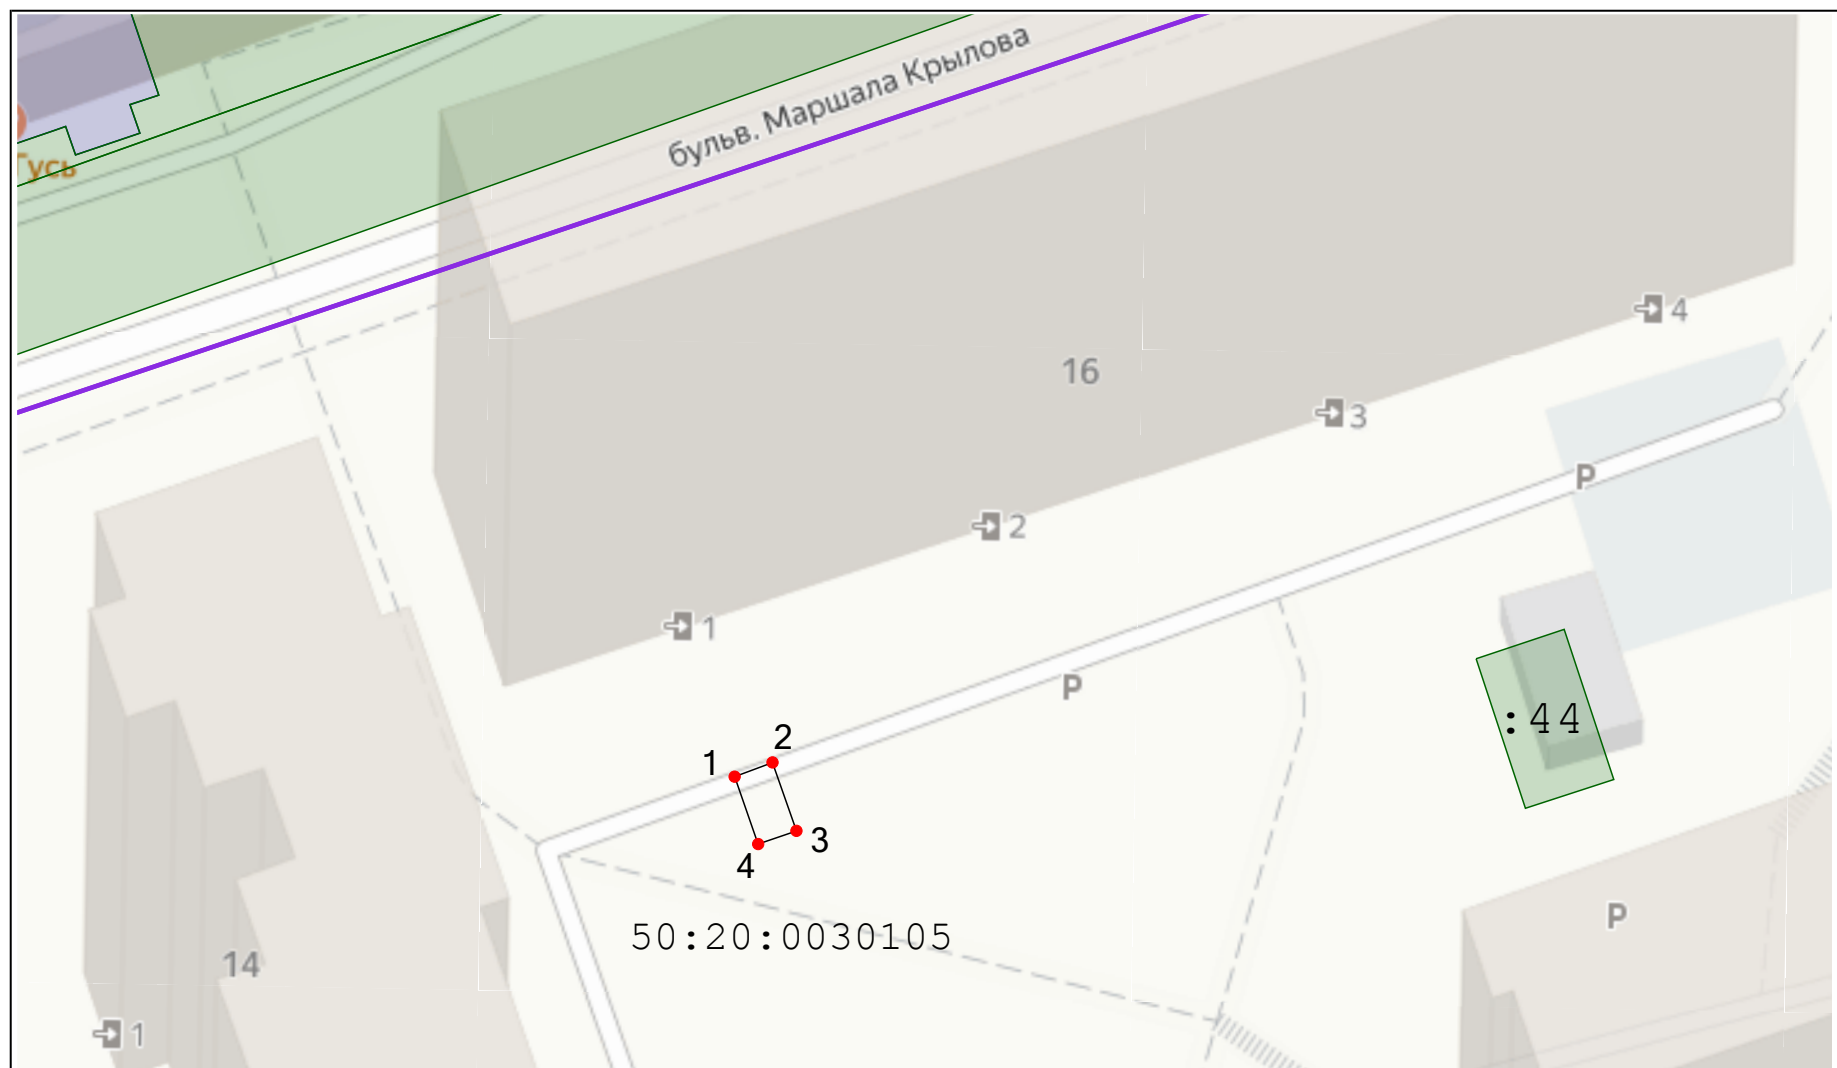

Масштаб 1:500

Условные обозначения:

- существующая часть границы, имеющиеся в ЕГРН сведения о которой достаточны для определения её на местности
- вновь образованная часть границы, сведения о которой достаточны для определения ее местоположения
- 50:20:0010518 - кадастровый номер квартала
- :321 - кадастровый номер земельного участка по сведениям ЕГРН
- :3У1 - обозначение образуемого земельного участка
- характерная точка границы земельного участка, сведения о которой отсутствуют в ЕГРН, местоположение которой определено при кадастровых работах (новая характерная точка)
- 1 - обозначение характерной точки границы, сведения о которой позволяют однозначно определить ее положение на местности
- 50.20.1.399 - зона с особыми условиями использования территорий
- земли общего пользования

Описание границ смежных землепользователей
от 1 до 1 - земли неразграниченной гос.собственности
МСК-50, зона 2

Геоданные

№ п/п	Имя точки	X, м	Y, м	Дирекцион. угол	S, м
:3У1					
1	1	461 594,58	2 175 833,84	69° 22,5'	2,68
2	2	461 595,52	2 175 836,34	160° 46,0'	4,80
3	3	461 590,99	2 175 837,92	250° 54,4'	2,68
4	4	461 590,12	2 175 835,39	340° 46,2'	4,73
1	1	461 594,58	2 175 833,84		

Экспликация земель	
Кадастровый номер	Площадь, кв.м.
- земли неразграниченной государственной собственности	13 кв.м.

Заявитель: _____ / _____ /