

Утверждена

от _____ № _____

Схема размещения гаражей, являющихся некапитальными сооружениями,

стоянок технических или других средств передвижения инвалидов вблизи их места жительства

Местоположение/кадастровый №: Московская область,


Одинцовский г.о., г. Одинцово, ул. Можайское шоссе, кадастровый номер квартала 50:20:0030101

Площадь земельного участка: 13 кв.м.

Категория земель: земли населенных пунктов

Вид разрешенного использования: в соответствии с территориальной зоной

Обеспечение доступа: земли общего пользования

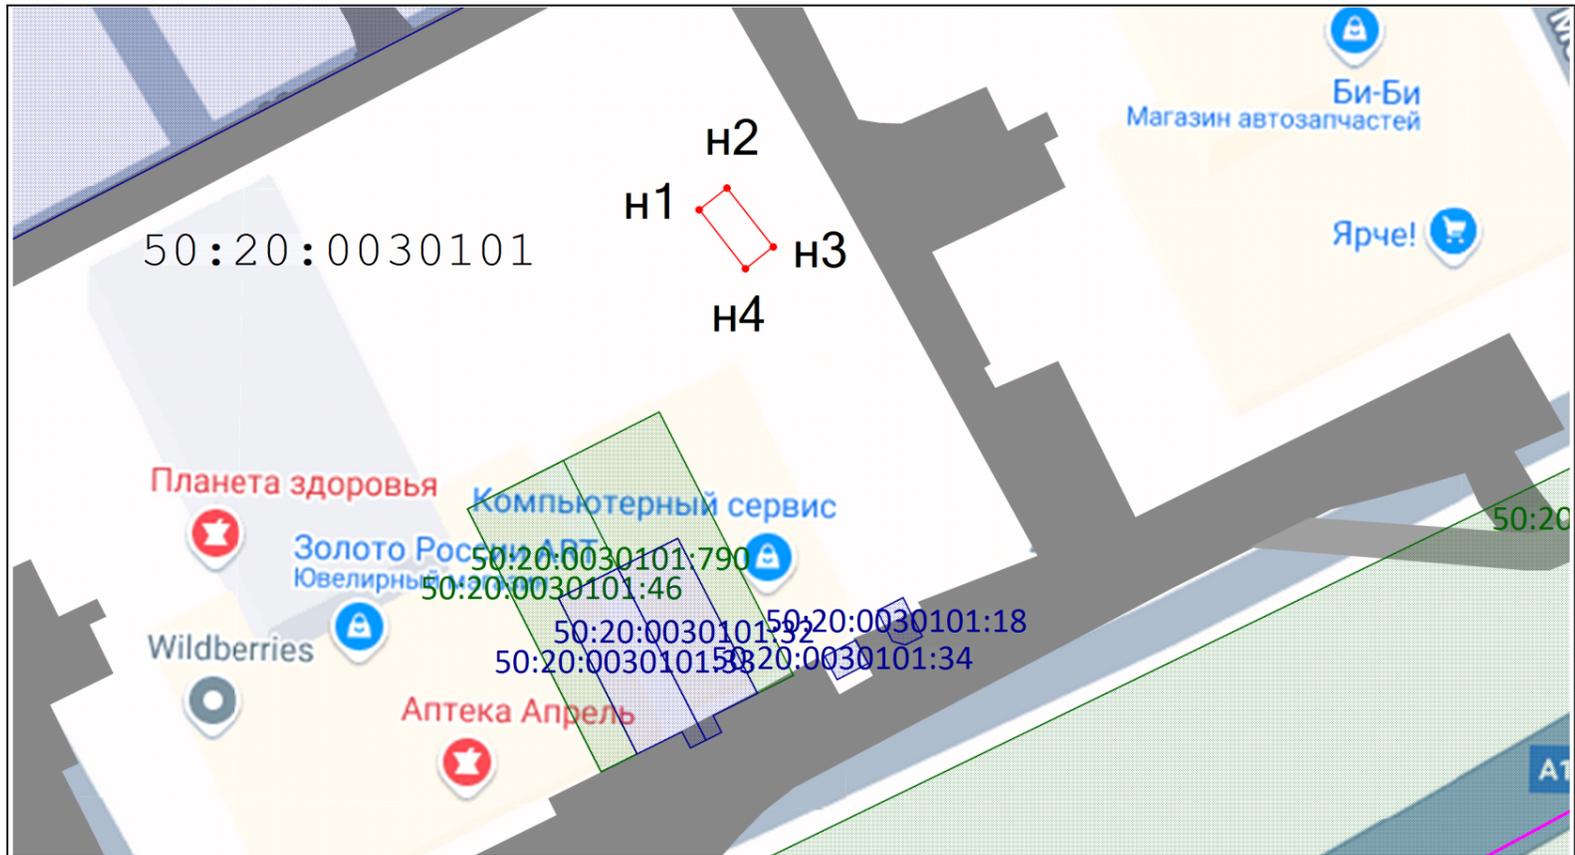

Масштаб 1:500

Условные обозначения:

— - граница кадастрового квартала

— - существующая часть границы, имеющиеся в ЕГРН сведения о которой достаточны для определения её на местности

— - вновь образованная часть границы, сведения о которой достаточны для определения ее местоположения

50:20:0010518 - кадастровый номер квартала

:321 - кадастровый номер земельного участка по сведениям ЕГРН

:3У1 - обозначение образуемого земельного участка

н3 - обозначение вновь образованной характерной точки границы, сведения о которой позволяют однозначно определить ее положение на местности

• - характерная точка границы земельного участка, сведения о которой отсутствуют в ЕГРН, местоположение которой определено при кадастровых работах (новая характерная точка)

■ - Земли общего пользования

Геоданные: МСК-50, зона 2

№ п/п	Имя точки	X, м	Y, м	Дирекцион. угол	S, м
общая площадь - 13 кв.м					
1	н1	459 932,36	2 173 663,15	51° 52,7'	2,50
2	н2	459 933,90	2 173 665,11	141° 52,7'	5,30
3	н3	459 929,73	2 173 668,39	231° 52,7'	2,50
4	н4	459 928,19	2 173 666,42	321° 52,7'	5,30
1	н1	459 932,36	2 173 663,15		

Описание границ смежных землепользователей
от н1 до н1 - неразграниченная гос.собственность

Экспликация земель

Кадастровый номер	Площадь, кв.м.
■ - земли неразграниченной государственной собственности	13 кв.м.