


Утверждена
постановлением Администрации
Одинцовского городского округа
Московской области
от « » 2025 года №

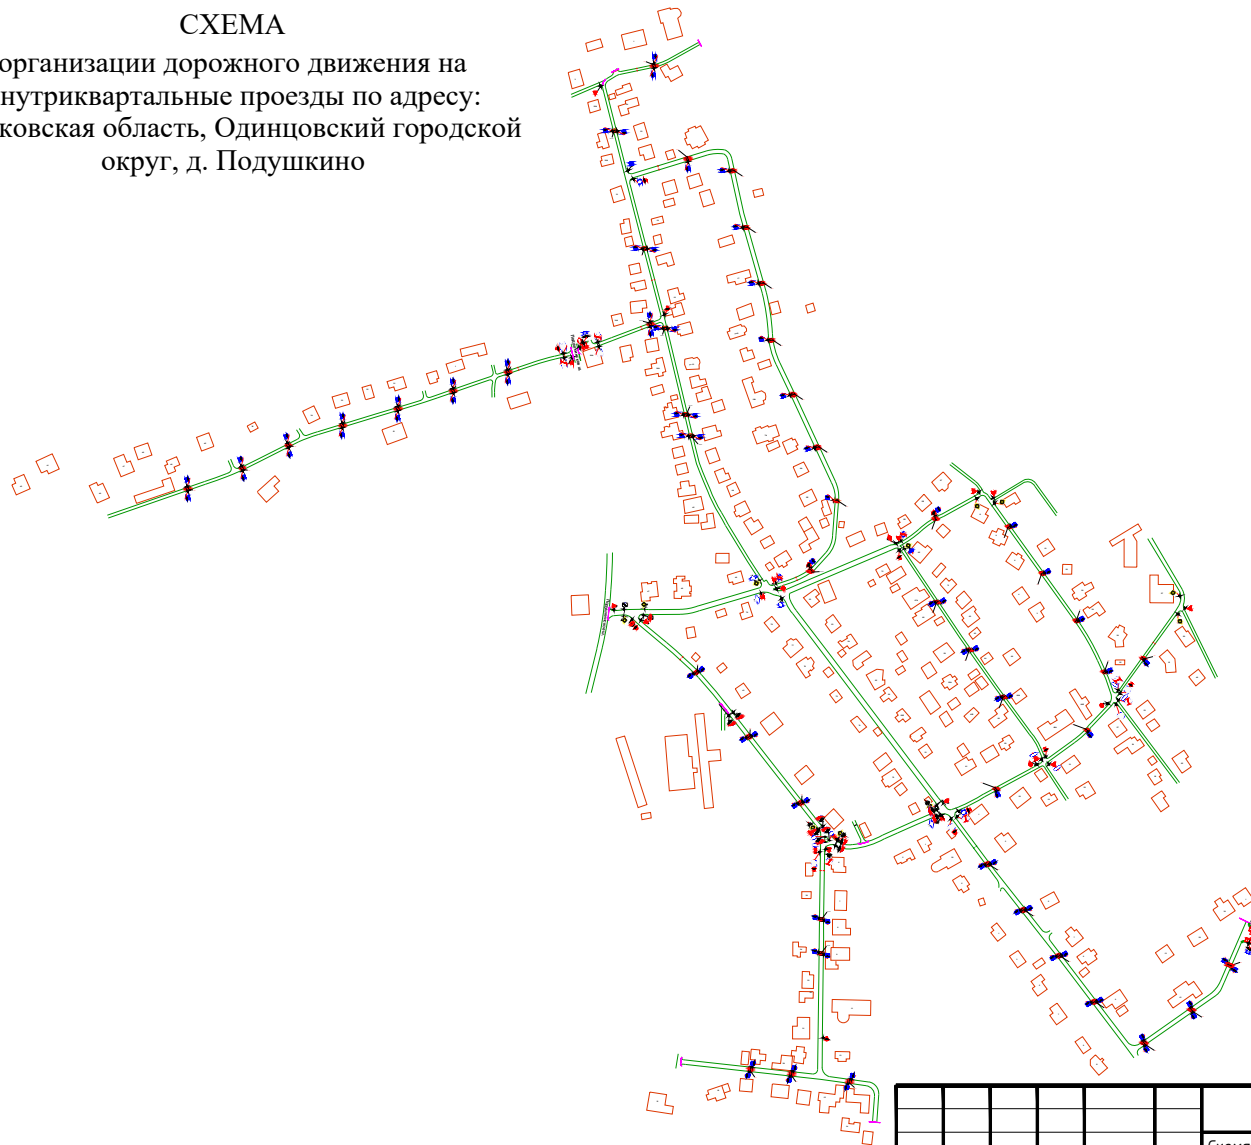

	существующие дорожные знаки
	демонтируемые дорожные знаки
	устанавливаемые дорожные знаки
	существующие ИДН (центральные, концевые элементы: необх. кол-во/в наличии)
	устанавливаемые ИДН (центральные, концевые элементы)
	демонтируемые ИДН (асфальт)
	существующая дорожная разметка
	проектируемая дорожная разметка

							Схема организации дорожного движения на внутриквартальные проезды по адресу: Московская область, Одинцовский городской округ, д. Подушкино			
Изм.	Колуч.	Лист	№ док	Подпись	Дата		Организация дорожного движения на внутриквартальные проезды	Стадия	Лист	Листов
								Р	1	1
Разраб.	Кабаков К.В.						Схема организации дорожного движения в д. Подушкино	Администрация Одинцовского городского округа		
Проверил	Асриян В.С.									