


Утверждена

от \_\_\_\_\_ № \_\_\_\_\_

Схема размещения гаражей, являющихся некапитальными сооружениями, стоянок технических или других средств передвижения инвалидов вблизи их места жительства

Местоположение/кадастровый №: Московская область, Одинцовский г.о., г. Одинцово, б-р Маршала Крылова, кадастровый номер квартала 50:20:0030124  
Площадь земельного участка: 16 кв.м.  
Категория земель: земли населенных пунктов  
Вид разрешенного использования: в соответствии с территориальной зоной  
Обеспечение доступа: земли общего пользования

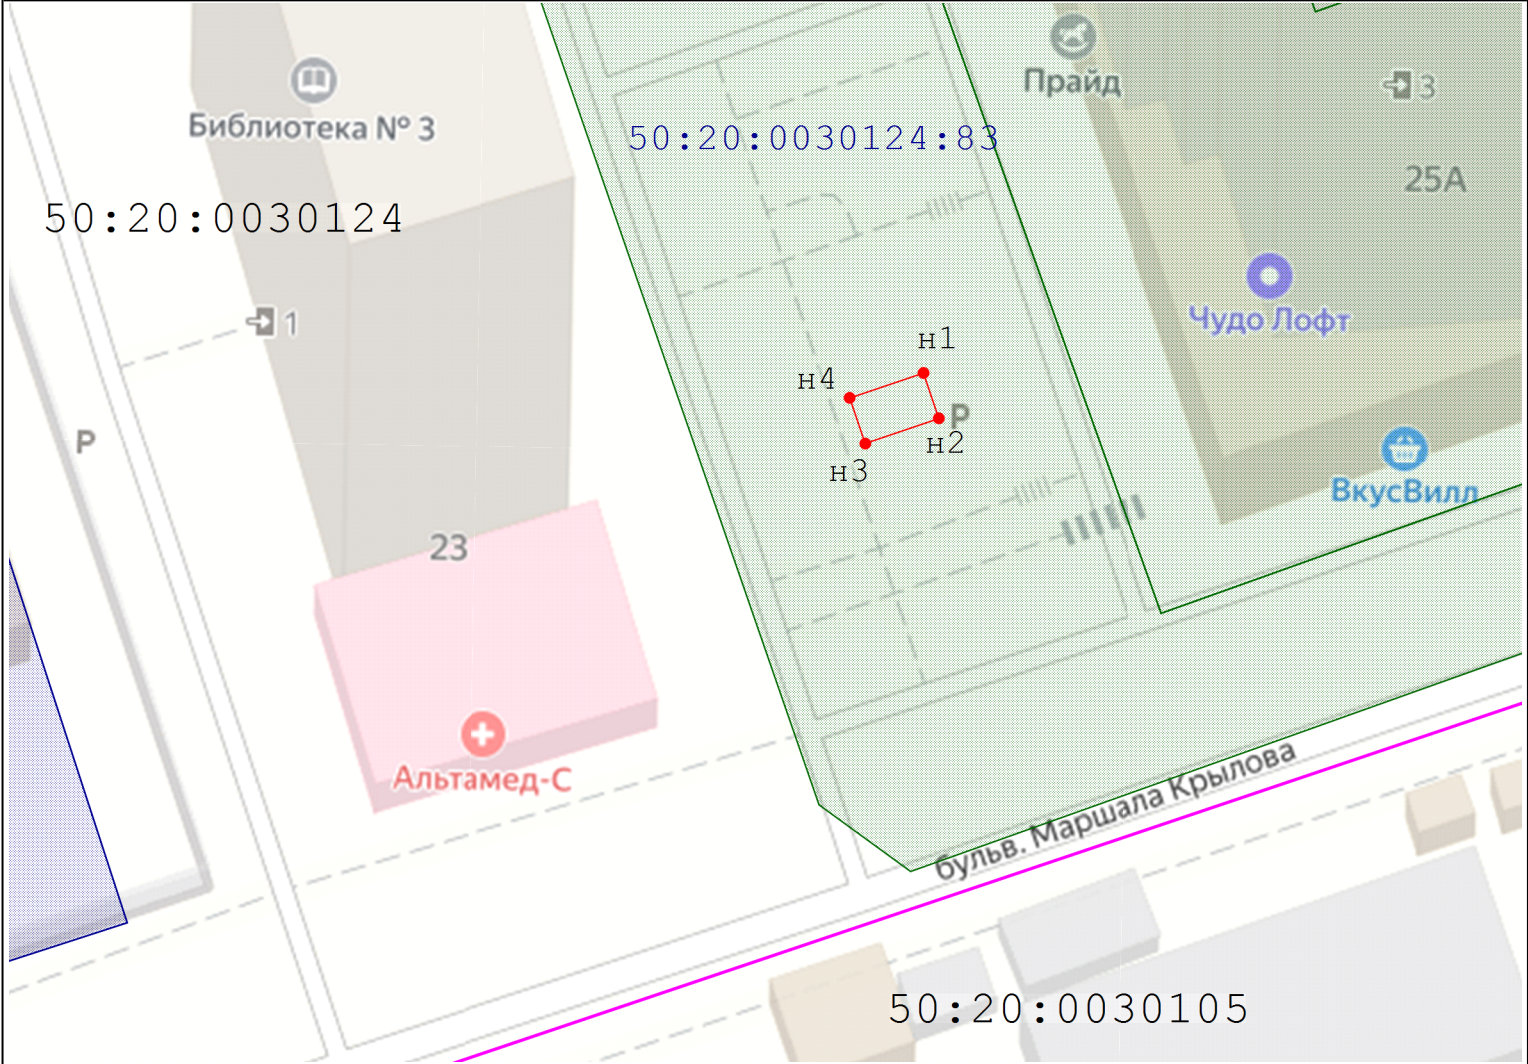

Условные обозначения:

- граница кадастрового квартала
- существующая часть границы, имеющиеся в ЕГРН сведения о которой достаточны для определения её на местности
- Вновь образованная часть границы, сведения о которой достаточны для определения ее местоположения
- 50:20:0010518 - кадастровый номер квартала
- :321 - кадастровый номер земельного участка по сведениям ЕГРН
- :3У1 - обозначение образуемого земельного участка
- - характерная точка контура здания, сведения о которой позволяют однозначно определить ее положение на местности
- н3 - обозначение вновь образованной характерной точки границы, сведения о которой позволяют однозначно определить ее положение на местности
- Земли общего пользования

Описание границ смежных землепользователей от н1 до н1 - 50:20:0030124:83

Геоданные: МСК-50, зона 2

| № п/п                   | Имя точки | X, м       | Y, м         | Дирекцион. угол | S, м |
|-------------------------|-----------|------------|--------------|-----------------|------|
| Общая площадь - 16 кв.м |           |            |              |                 |      |
| 1                       | н1        | 461 631,64 | 2 175 720,43 | 161° 23,0'      | 3,16 |
| 2                       | н2        | 461 628,64 | 2 175 721,44 | 251° 2,3'       | 5,14 |
| 3                       | н3        | 461 626,97 | 2 175 716,58 | 341° 2,3'       | 3,19 |
| 4                       | н4        | 461 629,99 | 2 175 715,55 | 71° 23,0'       | 5,16 |
| 1                       | н1        | 461 631,64 | 2 175 720,43 |                 |      |

| Экспликация земель                                                             |                 |
|--------------------------------------------------------------------------------|-----------------|
| Кадастровый номер                                                              | Площадь, кв.м.  |
| <div> </div> <div>- земли неразграниченной государственной собственности</div> | <b>16 кв.м.</b> |