


Схема размещения гаражей, являющихся некапитальными сооружениями, стоянок технических или других средств передвижения инвалидов вблизи их места жительства

Местоположение/кадастровый №: Московская область, Одинцовский г.о., д.Одинцово,ул.Кутузовская, кадастровый номер квартала 50:20:0010334
Площадь земельного участка: 13 кв.м.
Категория земель: земли населенных пунктов
Вид разрешенного использования: для строительства жилого комплекса
Обеспечение доступа: через земельный участок с КН 50:20:0010336:35005

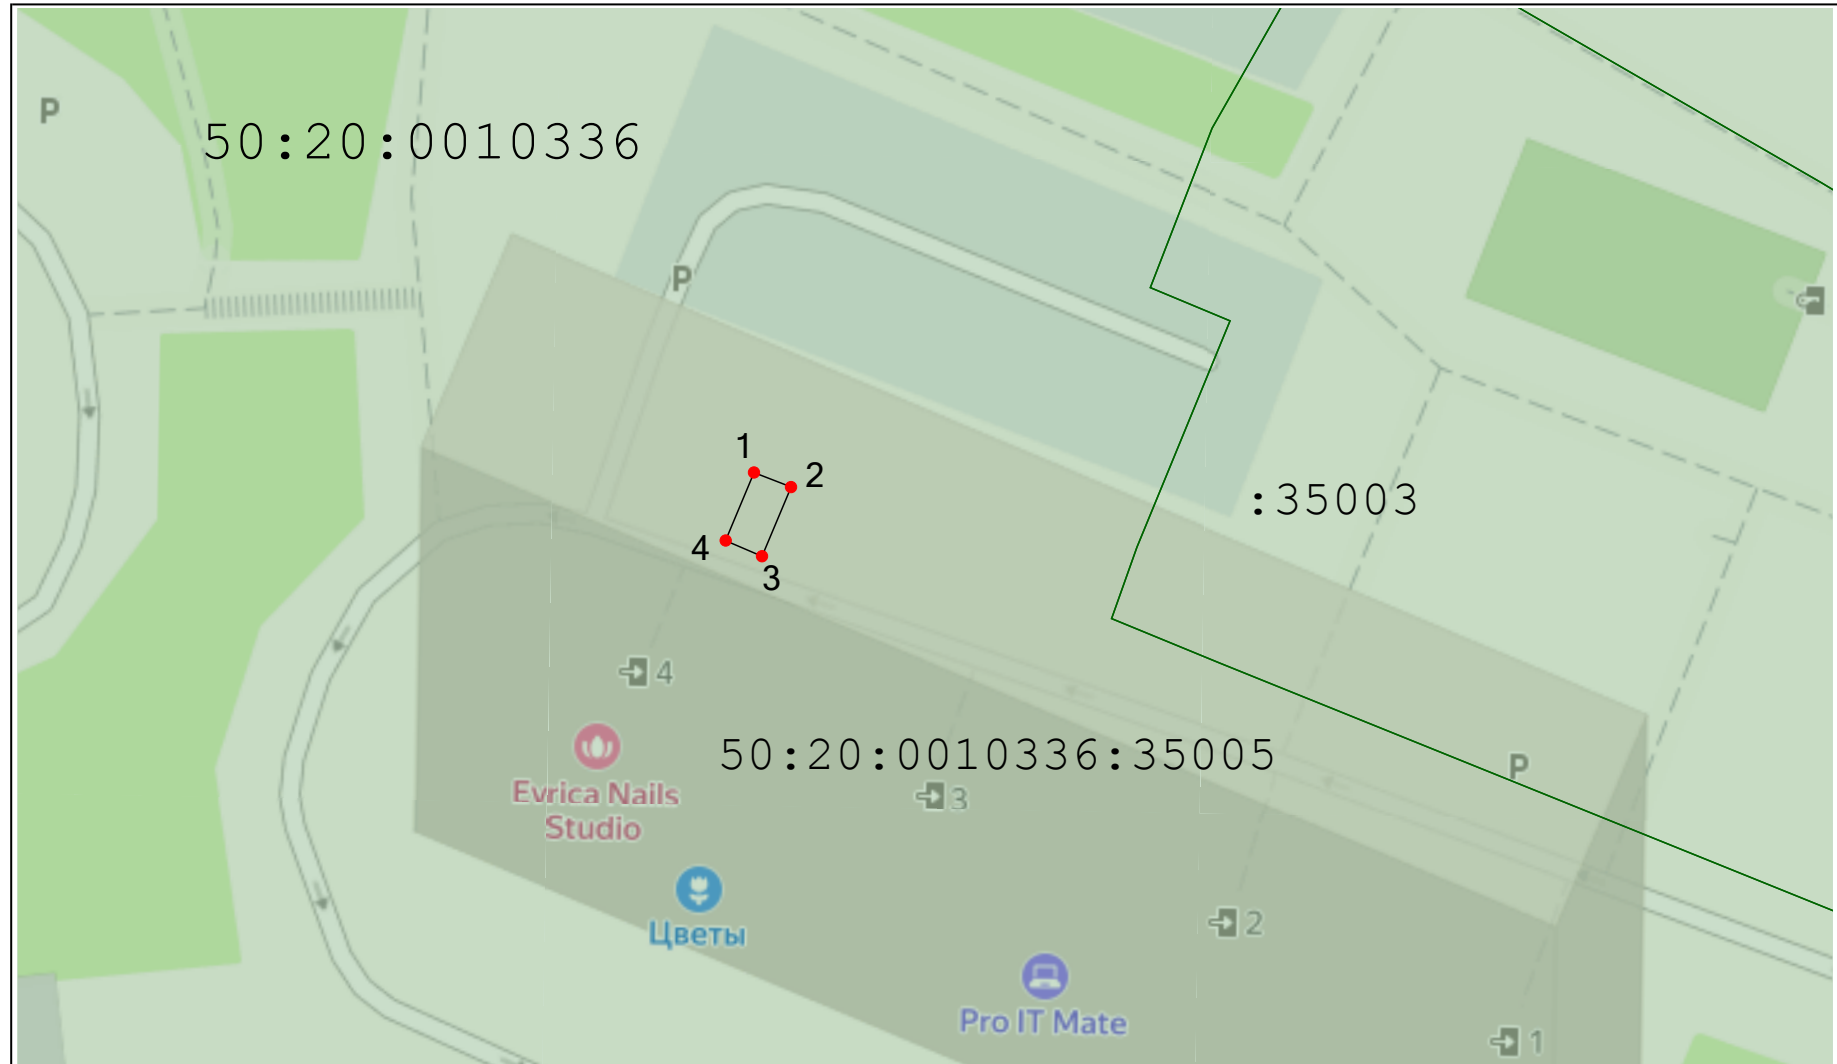

Масштаб 1:500

Условные обозначения:

- существующая часть границы, имеющиеся в ЕГРН сведения о которой достаточны для определения её на местности
- вновь образованная часть границы, сведения о которой достаточны для определения ее местоположения
- 50:20:0010518 - кадастровый номер квартала
- :321 - кадастровый номер земельного участка по сведениям ЕГРН
- :3У1 - обозначение образуемого земельного участка
- характерная точка границы земельного участка, сведения о которой отсутствуют в ЕГРН, местоположение которой определено при кадастровых работах (новая характерная точка)
- 1 - обозначение характерной точки границы, сведения о которой позволяют однозначно определить ее положение на местности
- 50.20.1.399 - зона с особыми условиями использования территорий

Описание границ смежных землепользователей
от 1 до 1 - 50:20:0010336:35005
МСК-50, зона 2

Геоданные

№ п/п	Имя точки	X, м	Y, м	Дирекцион. угол	S, м
:3У1					
1	1	463 609,07	2 177 249,25	111° 32,9'	2,63
2	2	463 608,10	2 177 251,70	202° 43,2'	4,97
3	3	463 603,52	2 177 249,78	293° 27,6'	2,62
4	4	463 604,56	2 177 247,38	22° 32,3'	4,88
1	1	463 609,07	2 177 249,25		

Экспликация земель	
Кадастровый номер	Площадь, кв.м.
- земли неразграниченной государственной собственности	13 кв.м.