

Утверждена

от \_\_\_\_\_ № \_\_\_\_\_

**Схема размещения гаражей, являющихся некапитальными сооружениями, стоянок технических или других средств передвижения инвалидов вблизи их места жительства**

Местоположение/кадастровый №: Московская область,


Одинцовский г.о., п. Усово-Тупик, кадастровый номер квартала 50:20:0010411

Площадь земельного участка: 540 кв.м.

Категория земель: земли населенных пунктов

Вид разрешенного использования: в соответствии с территориальной зоной

Обеспечение доступа: земли общего пользования

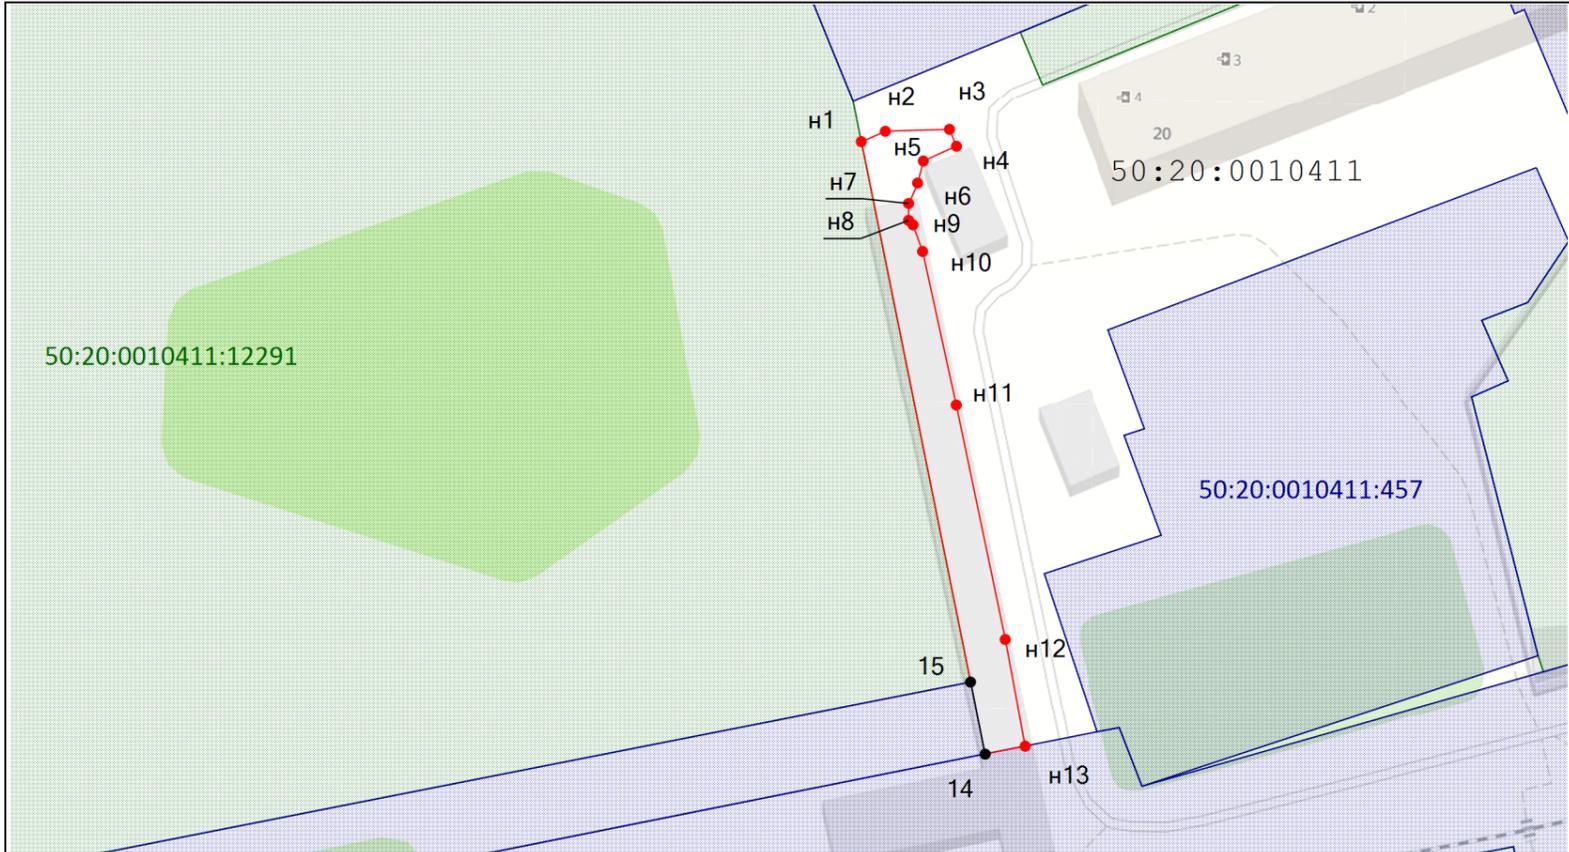

Масштаб 1:1 000

**Условные обозначения:**

— - существующая часть границы, имеющиеся в ЕГРН сведения о которой достаточны для определения её на местности

— - вновь образованная часть границы, сведения о которой достаточны для определения ее местоположения

50:20:0010518 - кадастровый номер квартала

:321 - кадастровый номер земельного участка по сведениям ЕГРН

:3У1 - обозначение образуемого земельного участка

н3 - обозначение вновь образованной характерной точки границы, сведения о которой позволяют однозначно определить ее положение на местности

• - характерная точка границы земельного участка, сведения о которой отсутствуют в ЕГРН, местоположение которой определено при кадастровых работах (новая характерная точка)

1 - обозначение характерной точки границы, сведения о которой позволяют однозначно определить ее положение на местности

• - характерная точка границы земельного участка, сведения ЕГРН о которой соответствуют требованиям

■ - Земли общего пользования

**Геоданные: МСК-50, зона 2**

№ п/п	Имя точки	X, м	Y, м	Дирекцион. угол	S, м
общая площадь - 540 кв.м					
1	н1	466 619,87	2 170 992,29	66° 42,3'	3,71
2	н2	466 621,34	2 170 995,69	88° 13,5'	9,07
3	н3	466 621,62	2 171 004,76	157° 36,1'	2,59
4	н4	466 619,22	2 171 005,74	245° 56,8'	5,13
5	н5	466 617,13	2 171 001,06	194° 32,3'	3,22
6	н6	466 614,02	2 171 000,25	203° 44,1'	3,16
7	н7	466 611,13	2 170 998,98	180° 7,9'	2,39
8	н8	466 608,74	2 170 998,97	135° 16,6'	0,90
9	н9	466 608,10	2 170 999,60	160° 15,9'	3,99
10	н10	466 604,35	2 171 000,95	167° 38,7'	22,23
11	н11	466 582,63	2 171 005,71	168° 12,2'	33,87
12	н12	466 549,47	2 171 012,63	169° 25,3'	15,34
13	н13	466 534,39	2 171 015,45	258° 40,7'	5,75
14	14	466 533,26	2 171 009,81	348° 27,8'	10,40
15	15	466 543,45	2 171 007,73	348° 34,7'	77,97
1	н1	466 619,87	2 170 992,29		

Описание границ смежных землепользователей  
 от н1 до н13 - неразграниченная гос. собственность  
 от н13 до 14 - 50:20:0000000:1707  
 от н14 до 15 - 50:20:0010411:153  
 от 15 до н1 - 50:20:0010411:12291

Экспликация земель	
Кадастровый номер	Площадь, кв.м.
<div style="border: 1px solid red; width: 20px; height: 10px; display: inline-block;"></div> - земли неразграниченной государственной собственности	<b>540 кв.м.</b>