

Схема расположения границ публичного сервитута на кадастровом плане территории

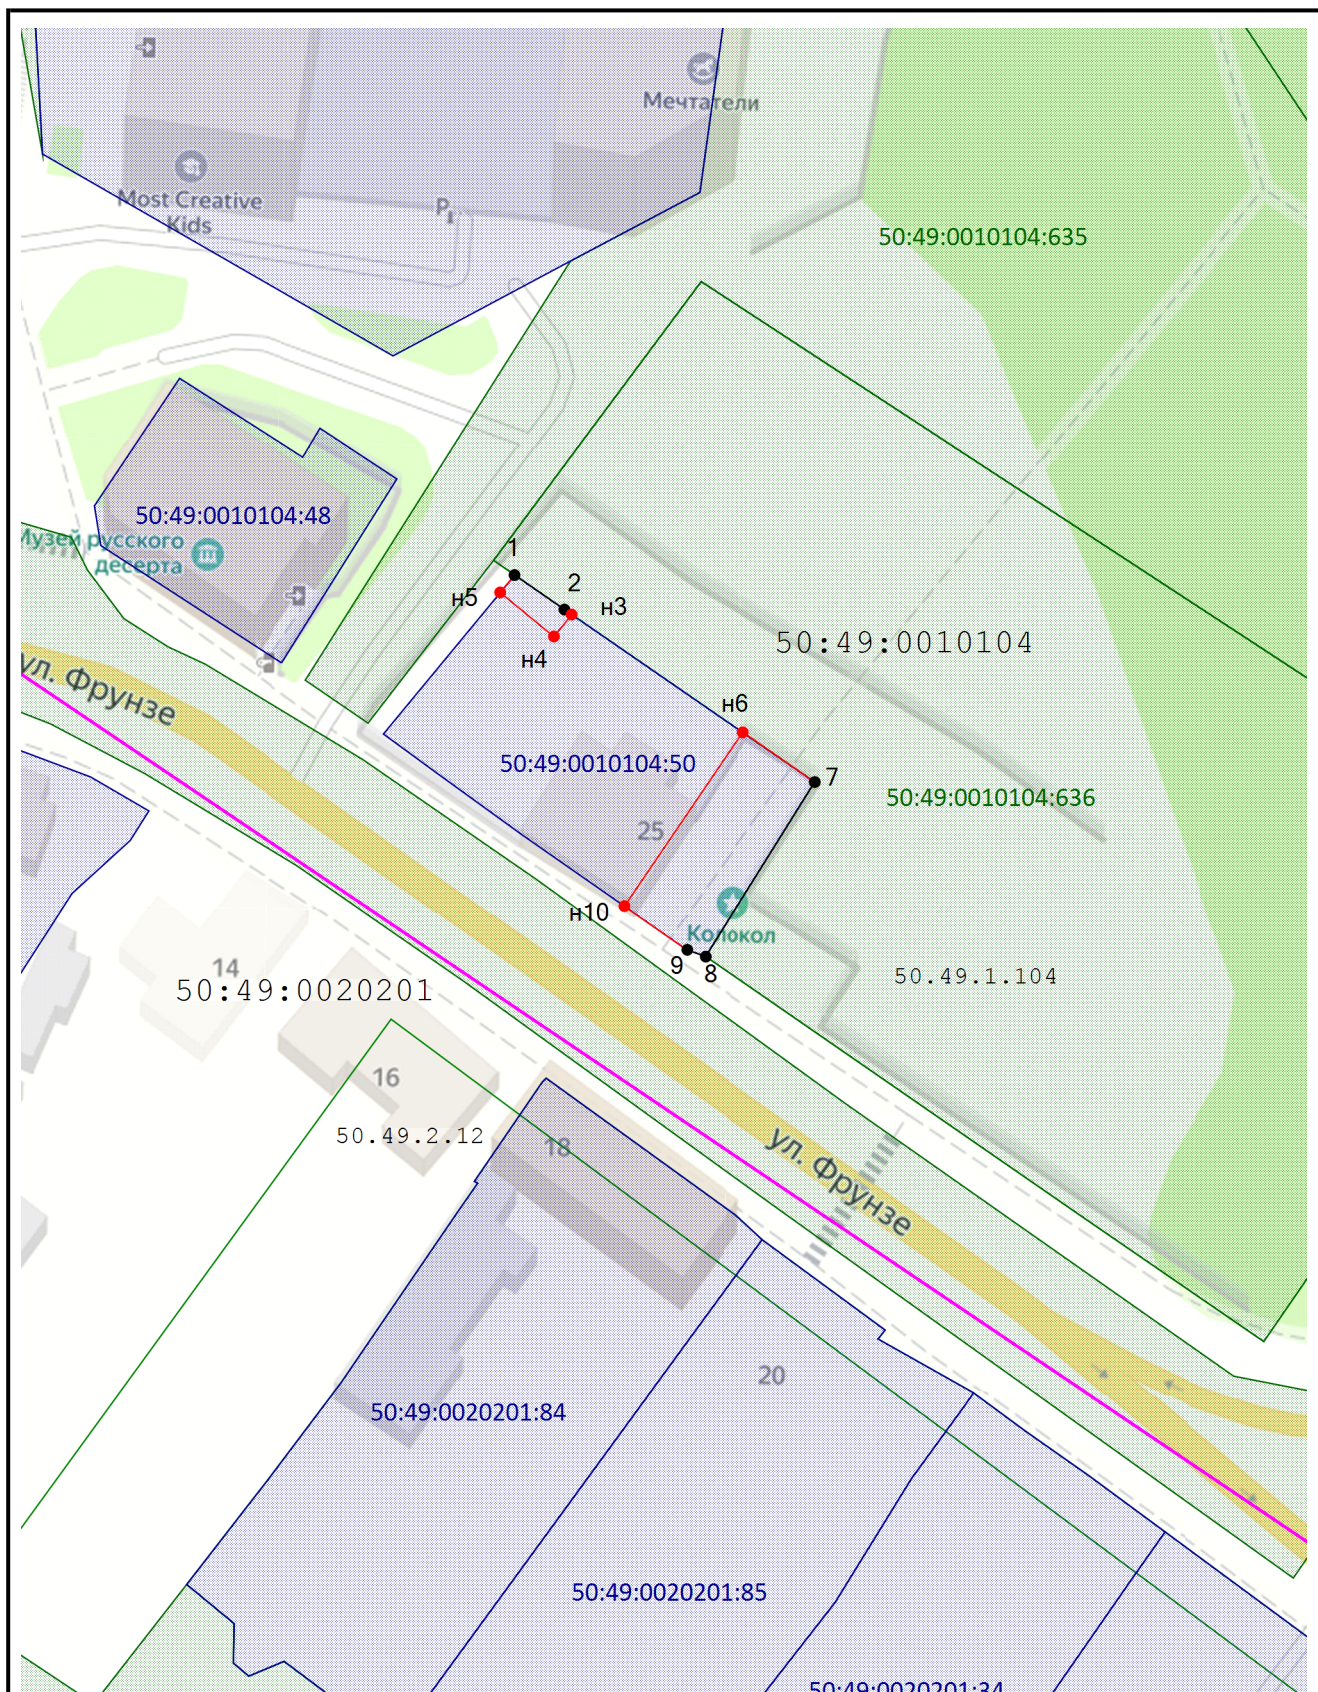
Местоположение: установлено относительно ориентира, расположенного в границах участка.

Почтовый адрес ориентира: обл. Московская, г. Звенигород, ул. Фрунзе, дом 25

Кадастровый номер земельного участка, в отношении которого устанавливается публичный сервитут: 50:49:0010104:50 на площади 180 кв.м

Геоданные: МСК-50, зона 2

 
 
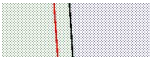
Имя точки	X, м	Y, м	Дирекцион. угол	S, м
общая площадь - 15 кв.м				
1	467 022,80	2 147 408,06		
2	467 019,61	2 147 412,68	124° 37,4'	5,61
н3	467 019,15	2 147 413,35	124° 37,4'	0,81
н4	467 017,12	2 147 411,71	218° 50,8'	2,61
н5	467 021,19	2 147 406,73	309° 17,6'	6,43
1	467 022,80	2 147 408,06	39° 36,8'	2,08
общая площадь - 165 кв.м				
н6	467 008,25	2 147 429,17		
7	467 003,65	2 147 435,84	124° 34,3'	8,10
8	466 987,50	2 147 425,76	211° 58,2'	19,04
9	466 988,13	2 147 424,05	290° 13,5'	1,82
н10	466 992,17	2 147 418,23	304° 44,7'	7,08
н6	467 008,25	2 147 429,17	34° 13,6'	19,45



Масштаб 1:700

Масштаб 1:1 000

Условные обозначения:

-  - граница кадастрового квартала
-  - существующая часть границы, имеющиеся в ЕГРН сведения о которой достаточны для определения её на местности
-  - вновь образованная часть границы, сведения о которой достаточны для определения ее местоположения
-  - кадастровый номер земельного участка по сведениям ЕГРН
-  - кадастровый номер квартала
-  - характерная точка границы земельного участка, сведения ЕГРН о которой соответствуют требованиям
-  - обозначение характерной точки границы, сведения о которой позволяют однозначно определить ее положение на местности
-  - характерная точка границы земельного участка, сведения о которой отсутствуют в ЕГРН, местоположение которой определено при кадастровых работах (новая характерная точка)
-  - обозначение вновь образованной характерной точки границы, сведения о которой позволяют однозначно определить ее положение на местности
-  - зона с особыми условиями использования территорий
-  - проектная граница публичного сервитута