

СХЕМА
РАСПОЛОЖЕНИЯ ЗЕМЕЛЬНОГО УЧАСТКА ИЛИ ЗЕМЕЛЬНЫХ УЧАСТКОВ
НА КАДАСТРОВOM ПЛАНЕ ТЕРРИТОРИИ, ПОДГОТОВКА КОТОРОЙ ОСУЩЕСТВЛЯЕТСЯ В ФОРМЕ
ДОКУМЕНТА НА БУМАЖНОМ НОСИТЕЛЕ

Утверждена

(наименование документа об утверждении, включая

наименование органов государственной власти или

органов местного самоуправления, принявших решение об утверждении схемы или подписавших
соглашение о перераспределении земельных участков)
от _____ N _____



Схема
расположения земельного участка или земельных участков на
кадастровом плане территории

Согласовано		
Взам. инв. №		
Подп. и дата		
Инв. № подл.		

Условный номер кадастрового участка: 50:20:0040648:3У 1		
Площадь земельного участка: 40.53 кв.м.		
Наименование точки	X (м)	Y(м)
т.1	463370.5736	2164213.8859
т.2	463360.0445	2164211.1622
3	463359.2977	2164223.5091
4	463361.2901	2164223.6855
т.5	463361.9168	2164213.4657
т.6	463370.2205	2164215.7858
т.1	463370.5736	2164213.8859

Условный номер кадастрового участка: 50:20:0040648:1559/3У2		
Площадь земельного участка:128.45 кв.м.		
Наименование точки	X (м)	Y(м)
т.1	463571.1842	2164223.1626
т.2	463569.4179	2164236.1832
т.3	463559.7356	2164235.0935
т.4	463561.6809	2164221.8072
т.1	463571.1842	2164223.1626

Согласовано				
Взам. инв. №				
Подп. и дата				
Инв. № подл.				

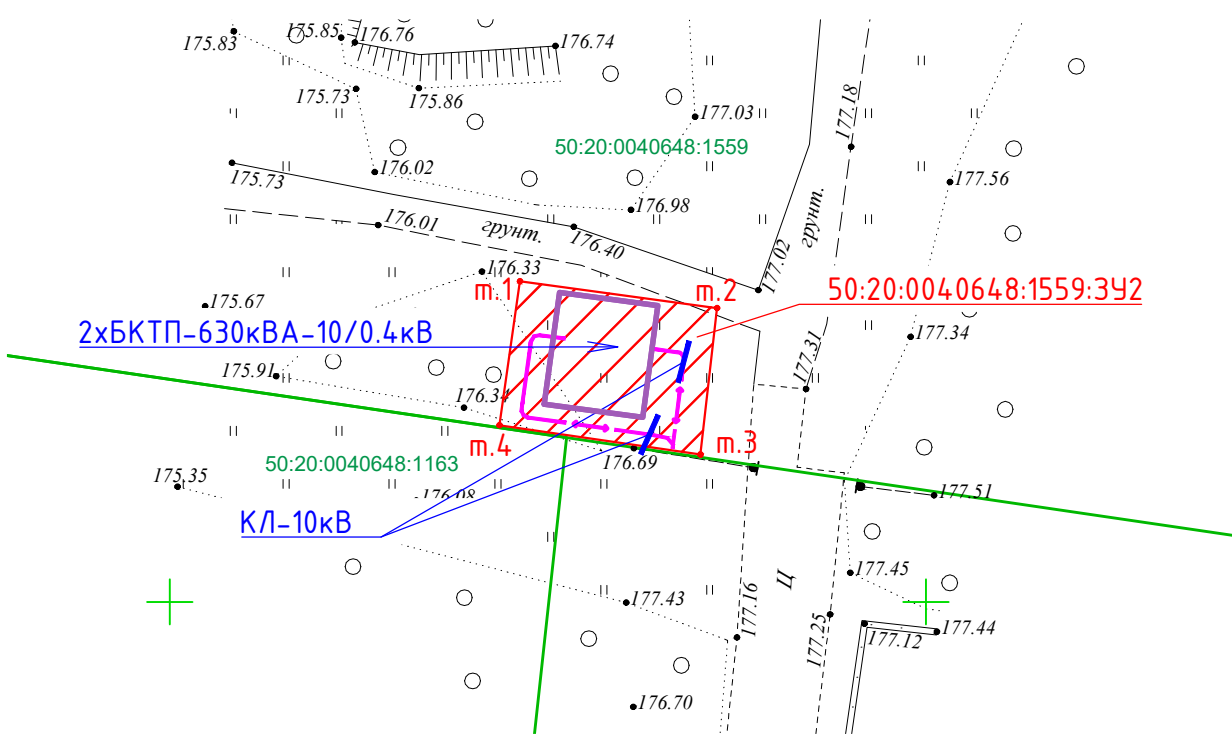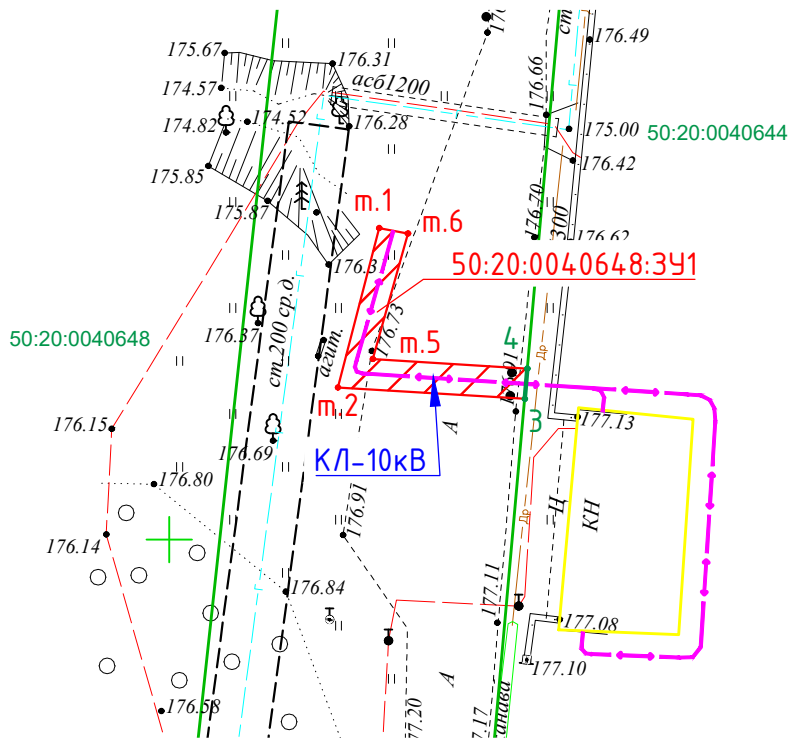

Масштаб 1:500
Система координат: МСК-50 зона 2

УСЛОВНЫЕ ОБОЗНАЧЕНИЯ:

- - Часть границы, сведения ЕГРН о которой позволяют однозначно определить ее положение на местности;
- 50:20:0040648:1163 - Кадастровые номера земельных участков, учтенных в ЕГРН;
- .3 - Характерная точка границы земельного участка, сведения ЕГРН о которой соответствуют требованиям, установленным в соответствии с частью 13 статьи 22 Федерального закона от 13 июля 2015г. №218-ФЗ "О государственной регистрации недвижимости";
- - Часть границы, местоположение которой определено при выполнении кадастровых работ (для установления сервитута);
- 50:20:0040648:1559/392
50:20:0040648:391 - Обозначение части земельного участка, испрашиваемого под сервитут;
- . м.1 - Характерная точка границы земельного участка, сведения о которой отсутствуют в ЕГРН, местоположение которой определено при кадастровых работах;
- - проектируемая кабельная линия 10кВ;
- ▨ - охранный зона КЛ-10кВ (вдоль трассы проектируемой кабельной линии 10кВ);