

Утверждена

от _____ № _____

Схема размещения гаражей, являющихся некапитальными сооружениями, стоянок технических или других средств передвижения инвалидов вблизи их места жительства

Местоположение/кадастровый №: Московская область,


Одинцовский г.о., г.Одинцово, п ВНИИССОК, ул Дениса Давыдова, кадастровый номер квартала 50:20:0070227

Площадь земельного участка: 12 кв.м.

Категория земель: земли населенных пунктов

Вид разрешенного использования: Под застройку жилыми зданиями, объектами культурно-бытового и социального назначения

Обеспечение доступа: посредством земельного участка 50:20:0070227:293

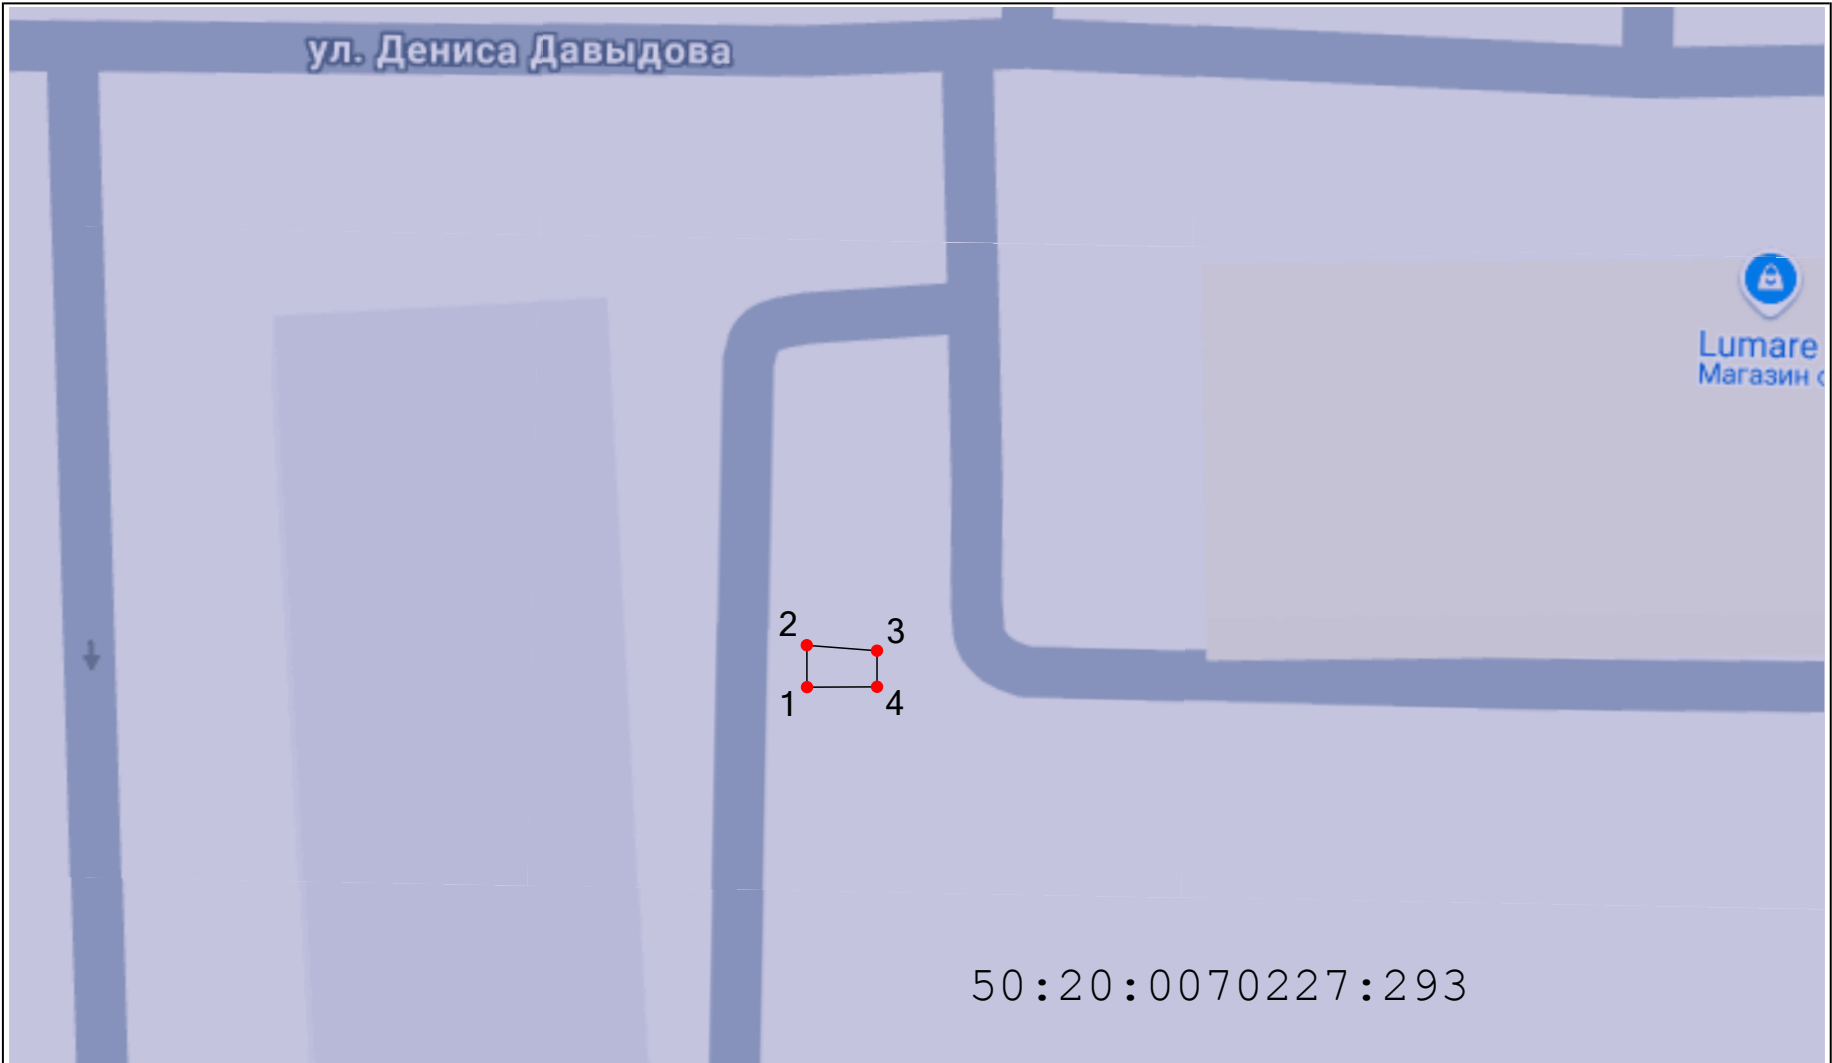

Масштаб 1:500

Условные обозначения:

- существующая часть границы, имеющиеся в ЕГРН сведения о которой достаточны для определения её на местности
- вновь образованная часть границы, сведения о которой достаточны для определения ее местоположения
- 50:20:0010518 - кадастровый номер квартала
- :321 - кадастровый номер земельного участка по сведениям ЕГРН
- :3У1 - обозначение образуемого земельного участка
- характерная точка границы земельного участка, сведения о которой отсутствуют в ЕГРН, местоположение которой определено при кадастровых работах (новая характерная точка)
- 1 - обозначение характерной точки границы, сведения о которой позволяют однозначно определить ее положение на местности
- 50.20.1.399 - зона с особыми условиями использования территорий
- земли общего пользования

Описание границ смежных землепользователей
от 1 до 1 - 50:20:0070227:293
МСК-50, зона 2

Геоданные

№ п/п	Имя точки	X, м	Y, м	Дирекцион. угол	S, м
:3У1					
1	1	458 522,93	2 171 159,23	359° 41,4'	2,78
2	2	458 525,70	2 171 159,21	94° 26,8'	4,66
3	3	458 525,34	2 171 163,85	179° 53,9'	2,39
4	4	458 522,95	2 171 163,86	269° 41,4'	4,63
1	1	458 522,93	2 171 159,23		

Экспликация земель

Кадастровый номер	Площадь, кв.м.
50:20:0070227:293	12 кв.м.