

Утверждена


от _____ № _____

Схема размещения гаражей, являющихся некапитальными сооружениями, стоянок технических или других средств передвижения инвалидов вблизи их места жительства

Местоположение/кадастровый №: Московская область, Одинцовский г.о., п.Новоивановское ,ул.Калинина, кадастровый номер квартала 50:20:0020101

Площадь земельного участка: 16 кв.м.
Категория земель: земли населенных пунктов

Вид разрешенного использования: в соответствии с территориальной зоной
Обеспечение доступа: земли общего пользования

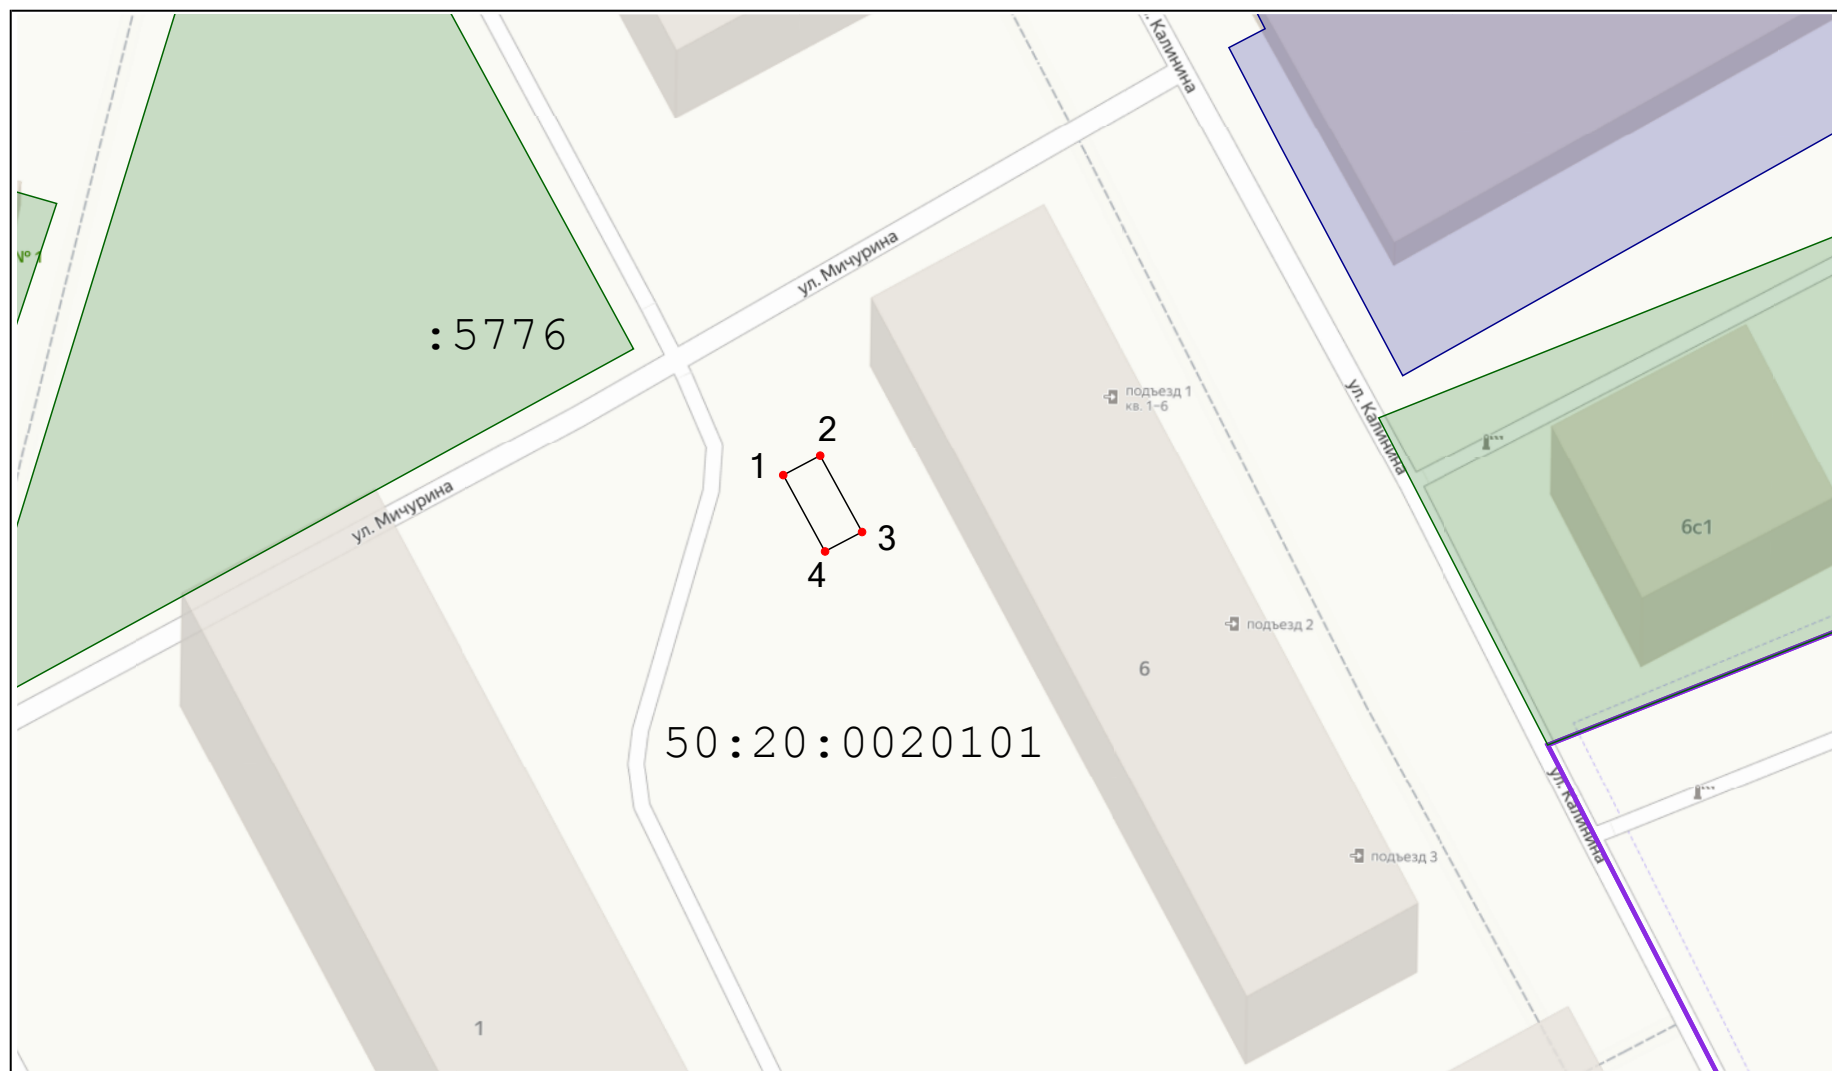

Масштаб 1:500

Условные обозначения:

- существующая часть границы, имеющиеся в ЕГРН сведения о которой достаточны для определения её на местности
- вновь образованная часть границы, сведения о которой достаточны для определения ее местоположения
- 50:20:0010518 - кадастровый номер квартала
- :321 - кадастровый номер земельного участка по сведениям ЕГРН
- :3У1 - обозначение образуемого земельного участка
- характерная точка границы земельного участка, сведения о которой отсутствуют в ЕГРН, местоположение которой определено при кадастровых работах (новая характерная точка)
- 1 - обозначение характерной точки границы, сведения о которой позволяют однозначно определить ее положение на местности
- 50.20.1.399 - зона с особыми условиями использования территорий
- земли общего пользования

Описание границ смежных землепользователей
от 1 до 1 - земли неразграниченной гос.собственности
МСК-50, зона 2

Геоданные

№ п/п	Имя точки	X, м	Y, м	Дирекцион. угол	S, м
:3У1					
1	1	463 736,54	2 179 824,53	62° 12,7'	2,76
2	2	463 737,83	2 179 826,97	151° 19,3'	5,77
3	3	463 732,77	2 179 829,74	242° 12,7'	2,76
4	4	463 731,48	2 179 827,30	331° 19,3'	5,77
1	1	463 736,54	2 179 824,53		

Экспликация земель	
Кадастровый номер	Площадь, кв.м.
- земли неразграниченной государственной собственности	16 кв.м.