



АДМИНИСТРАЦИЯ
ОДИНЦОВСКОГО ГОРОДСКОГО ОКРУГА
МОСКОВСКОЙ ОБЛАСТИ

ПОСТАНОВЛЕНИЕ

18.07.2025 № 4385

г. Одинцово

Об установлении публичного сервитута

В соответствии с Земельным кодексом Российской Федерации, Федеральным законом от 06.10.2003 № 131-ФЗ «Об общих принципах организации местного самоуправления в Российской Федерации», Законом Московской области от 07.06.1996 № 23/96-ОЗ «О регулировании земельных отношений в Московской области», руководствуясь Уставом Одинцовского городского округа Московской области, сводным заключением Министерства имущественных отношений Московской области от 15.07.2025 № 128-3 (пункт 42),

ПО С Т А Н О В Л Я Ю :

1. Установить бессрочный публичный сервитут в отношении части земельного участка площадью 677+/-9 кв.м, с кадастровым номером 50:49:0010104:50, категория земель «земли населенных пунктов», вид разрешенного использования «для использования нежилого здания», расположенного в границах Одинцовского городского округа Московской области, местоположение установлено относительно ориентира, расположенного в границах участка. Почтовый адрес ориентира: обл. Московская, г. Звенигород, ул. Фрунзе, дом 25, на площади 180 кв.м, в пользу неограниченного круга лиц, в целях прохода или проезда через земельный участок, в границах в соответствии с приложением к настоящему постановлению (прилагается).

2. Комитету по управлению муниципальным имуществом Администрации Одинцовского городского округа Московской области в течение 5 (Пяти) рабочих дней направить в Управление Федеральной службы государственной регистрации, кадастра и картографии по Московской области настоящее постановление, для внесения в Единый государственный реестр недвижимости сведений об ограничениях на земельный участок, указанный в пункте 1 настоящего постановления.

3. Опубликовать настоящее постановление в официальном средстве массовой информации Одинцовского городского округа Московской области и разместить на

официальном сайте Одинцовского городского округа Московской области в сети «Интернет».

4. Контроль за выполнением настоящего постановления возложить на заместителя Главы Одинцовского городского округа – начальника Управления правового обеспечения Администрации Одинцовского городского округа Тесля А.А.

Глава Одинцовского городского округа

А.Р. Иванов

Верно: начальник общего отдела

общий
отдел




Е.П. Кочеткова

Схема расположения границ публичного сервитута на кадастровом плане территории

Местоположение: установлено относительно ориентира, расположенного в границах участка.
Почтовый адрес ориентира: обл. Московская, г. Звенигород, ул. Фрунзе, дом 25
Кадастровый номер земельного участка, в отношении которого устанавливается публичный сервитут: 50:49:0010104:50 на площади 180 кв.м

Геоданные: МСК-50, зона 2

Имя точки	X, м	Y, м	Дирекцион. угол	S, м
общая площадь - 15 кв.м				
1	467 022,80	2 147 408,06		
2	467 019,61	2 147 412,68	124° 37,4'	5,61
н3	467 019,15	2 147 413,35	124° 37,4'	0,81
н4	467 017,12	2 147 411,71	218° 50,8'	2,61
н5	467 021,19	2 147 406,73	309° 17,6'	6,43
1	467 022,80	2 147 408,06	39° 36,8'	2,08
общая площадь - 165 кв.м				
н6	467 008,25	2 147 429,17		
7	467 003,65	2 147 435,84	124° 34,3'	8,10
8	466 987,50	2 147 425,76	211° 58,2'	19,04
9	466 988,13	2 147 424,05	290° 13,5'	1,82
н10	466 992,17	2 147 418,23	304° 44,7'	7,08
н6	467 008,25	2 147 429,17	34° 13,6'	19,45

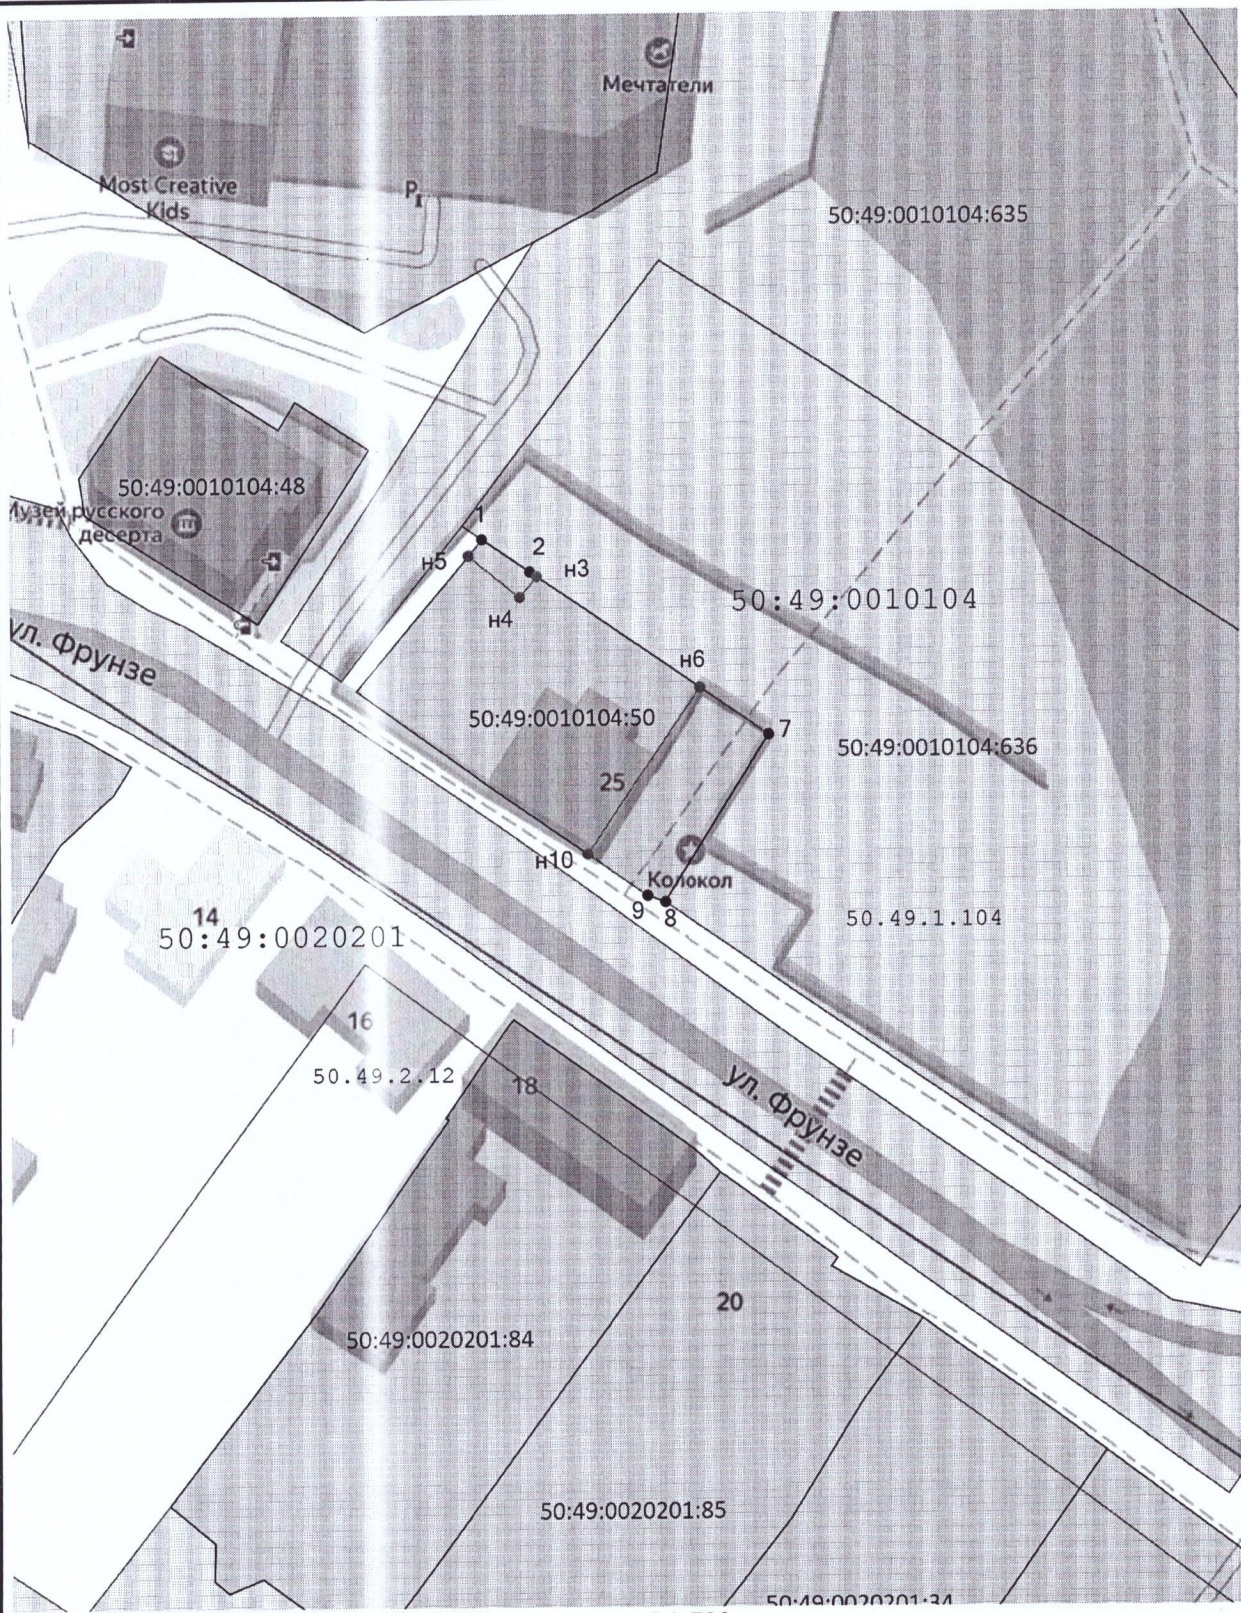

Масштаб 1:700

Масштаб 1:1 000


Условные обозначения:

- 

- граница кадастрового квартала
- 

- существующая часть границы, имеющиеся в ЕГРН сведения о которой достаточны для определения её на местности
- 

- вновь образованная часть границы, сведения о которой достаточны для определения ее местоположения
- 

 - кадастровый номер земельного участка по сведениям ЕГРН
- 

- кадастровый номер квартала
- 

- характеристическая точка границы земельного участка, сведения ЕГРН о которой соответствуют требованиям




- обозначение характеристической точки границы, сведения о которой позволяют однозначно определить ее положение на местности



- характеристическая точка границы земельного участка, сведения о которой отсутствуют в ЕГРН, местоположение которой определено при кадастровых работах (новая характеристическая точка)

 

- обозначение вновь образованной характеристической точки границы, сведения о которой позволяют однозначно определить ее положение на местности
- 

- зона с особыми условиями использования территорий
- 

- проектная граница публичного сервитута