

Схема размещения гаражей, являющихся некапитальными сооружениями, стоянок технических или других средств передвижения инвалидов вблизи их места жительства

Местоположение/кадастровый №: Московская область


Одинцовский г.о., г.Одинцово,ул.Маршала Жукова, кадастровый номер квартала 50:20:0030102

Площадь земельного участка: 14 кв.м.

Категория земель: земли населенных пунктов

Вид разрешенного использования: в соответствии с территориальной зоной

Обеспечение доступа: земли общего пользования

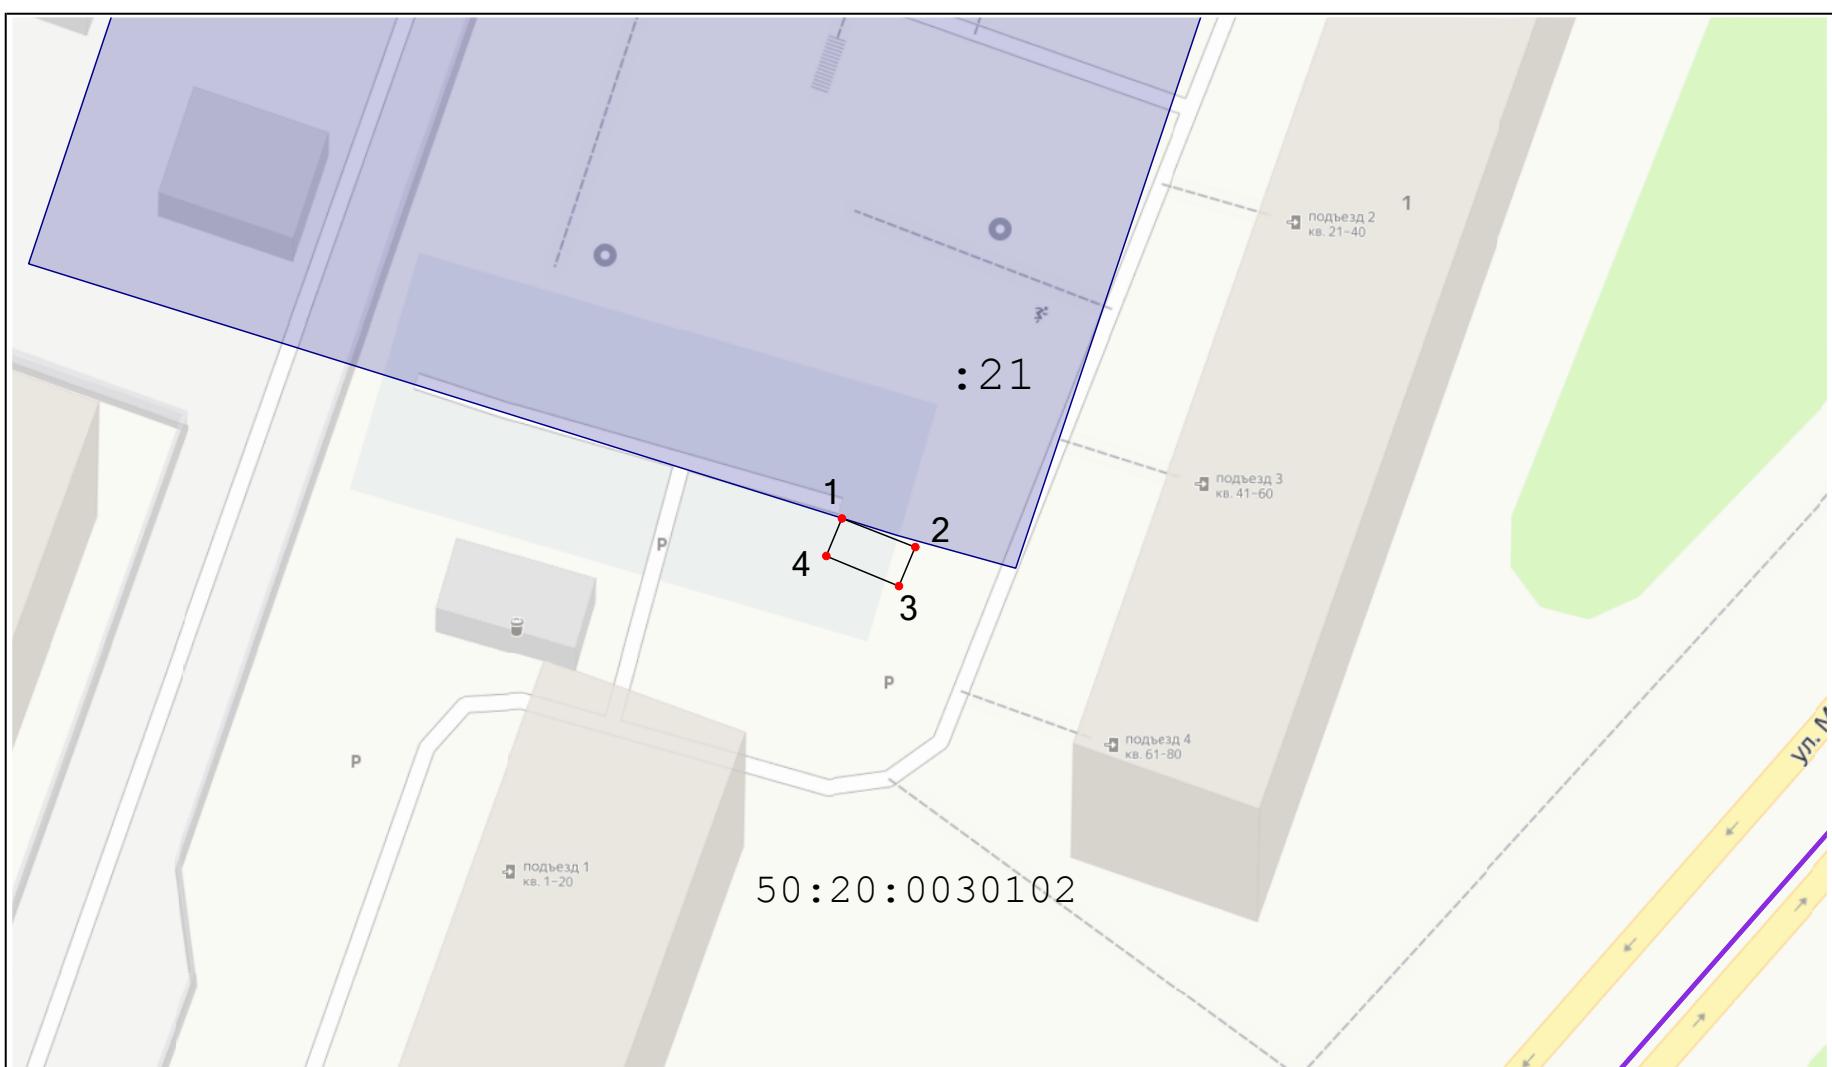

Масштаб 1:500

Условные обозначения:

— существующая часть границы, имеющиеся в ЕГРН сведения о которой достаточны для определения её на местности

— вновь образованная часть границы, сведения о которой достаточны для определения ее местоположения

50:20:0010518 - кадастровый номер квартала

:321 - кадастровый номер земельного участка по сведениям ЕГРН

:3У1 - обозначение образуемого земельного участка

• - характерная точка границы земельного участка, сведения о которой отсутствуют в ЕГРН, местоположение которой определено при кадастровых работах (новая характерная точка)

1 - обозначение характерной точки границы, сведения о которой позволяют однозначно определить ее положение на местности

50.20.1.399 - зона с особыми условиями использования территорий

 - земли общего пользования

Описание границ смежных землепользователей
от 1 до 1 - земли неразграниченной гос.собственности
МСК-50, зона 2

Геоданные

№ п/п	Имя точки	X, м	Y, м	Дирекцион. угол	S, м
:3У1					
1	1	460 368,72	2 172 639,70		
2	2	460 366,82	2 172 644,55	111° 20,8'	5,21
3	3	460 364,24	2 172 643,47	202° 43,3'	2,80
4	4	460 366,23	2 172 638,67	292° 32,9'	5,20
1	1	460 368,72	2 172 639,70	22° 32,9'	2,69

Экспликация земель

Кадастровый номер	Площадь, кв.м.
 - земли неразграниченной государственной собственности	14 кв.м.